

PIANTA PIANO TERRA
SCALA 1:50




Abaco Vani e Aree

Nome Roombook/Vano	Sup. perimetro-Muri	Altezza	Sup.Illuminante	Sup.Areante	Rapp.Illuminante	Rapp.Areante
Archivio didattico	15.69 m²	4.007 m	2.72 m²	2.72 m²	1/6	1/6
Bagno-1	19.62 m²	4.331 m	1.45 m²	2.16 m²	1/14	1/10
Bagno-2	19.59 m²	4.331 m	1.45 m²	2.16 m²	1/14	1/10
Bagno-3	3.75 m²	4.007 m	0.00 m²	0.00 m²	1/1	1/1
Bagno-4	2.50 m²	3.982 m	0.00 m²	0.00 m²	1/1	1/1
Bagno-5	4.56 m²	3.973 m	1.45 m²	2.16 m²	1/4	1/3
Corridoio	47.22 m²	4.331 m	0.00 m²	0.00 m²	1/1	1/1
Deposito	7.20 m²	4.007 m	0.00 m²	0.00 m²	1/1	1/1
Dispensa	6.90 m²	3.982 m	1.45 m²	2.16 m²	1/5	1/4
Ingresso	9.06 m²	3.717 m	7.29 m²	4.01 m²	1/2	1/3
Lavanderia	6.54 m²	3.982 m	1.45 m²	2.16 m²	1/5	1/4
Portico 1	26.32 m²	3 m	0.00 m²	0.00 m²	1/1	1/1
Portico 2	25.84 m²	3 m	0.00 m²	0.00 m²	1/1	1/1
Porzionamento cibi/cucina	24.19 m²	4.007 m	4.17 m²	4.88 m²	1/6	1/5
Rip. 1	9.66 m²	4.331 m	0.00 m²	0.00 m²	1/1	1/1
Rip. 2	9.66 m²	4.331 m	0.00 m²	0.00 m²	1/1	1/1
Sala attività/Mensa-1	45.77 m²	4.331 m	5.83 m²	9.45 m²	1/8	1/5
Sala attività/sezioni-1	59.85 m²	4.331 m	10.82 m²	14.24 m²	1/6	1/5
Sala attività/sezioni-2	59.89 m²	4.331 m	10.82 m²	14.24 m²	1/6	1/5
Sala attività/Mensa-2	45.77 m²	4.331 m	5.83 m²	9.45 m²	1/8	1/5
Sala riposo-1	24.67 m²	4.325 m	3.20 m²	3.20 m²	1/8	1/8
Sala riposo-2	24.67 m²	4.331 m	3.20 m²	3.20 m²	1/8	1/8
Spogliatoio Femminile	6.90 m²	4.007 m	0.00 m²	0.00 m²	1/1	1/1
Spogliatoio Maschile	3.73 m²	4.007 m	0.00 m²	0.00 m²	1/1	1/1
TOTALE S.U.	509.55 m²					


	S.U.	Alunni (1/7mq)
Sez-1	149.91	21
Sez-2	149.92	21
totale alunni	42	
inc.15%	48	

NOTAZIONE:
L'IMPIANTISTICA SARA' INSTALLATA ESTERNAMENTE ALL'EDIFICIO:
-CLIMATIZZATORE
- PRODUZIONE ACQUA CALDA SANITARIA
- QUADRI ELETTRICI

1. FRIGORIFERO E CONGELATORE;
2. IDONEI SPAZI /ARREDI PER LA CONSERVAZIONE DELLE MATERIE PRIME NON DEPERIBILI E DELLE STOVIGLIE;
3. LAVELLO A DOPPIA VASCA CON PIANO SGOCCIOLATOIO;
4. IDONEO PIANO COTTURA DOTATO DI CAPPA ASPIRANTE COLLEGATA A CANNA ESALATORIA;
5. FORNO CON FUNZIONE DI COTTURA A VAPORE;
6. ATTREZZATURA PER TRITARE, FRULLARE E MISCELARE;
7. IDONEI PIANI DI LAVORO CHE GARANTISANO LA SEPARAZIONE TRA CIBI CRUDI, COTTI E PASTI PRONTI;
8. LAVASTOVIGLIE.

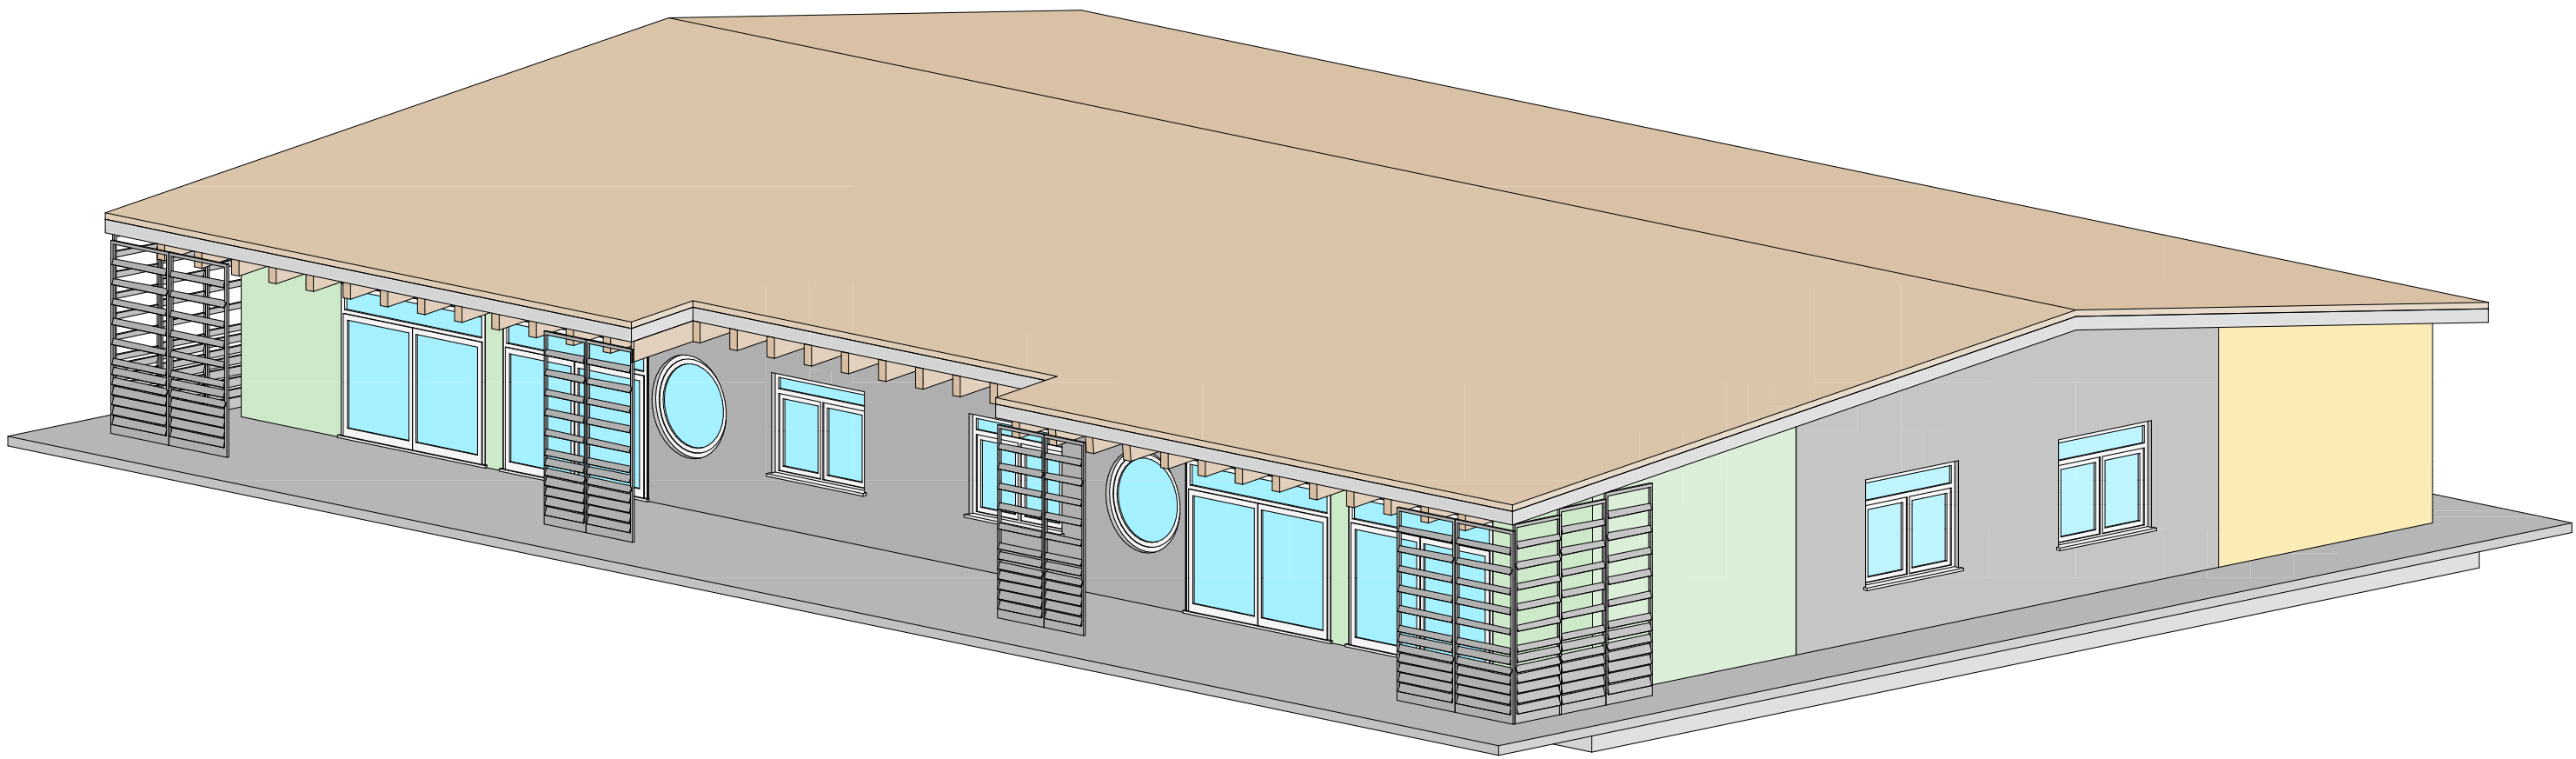

PIANTA COPERTURA
SCALA 1:100

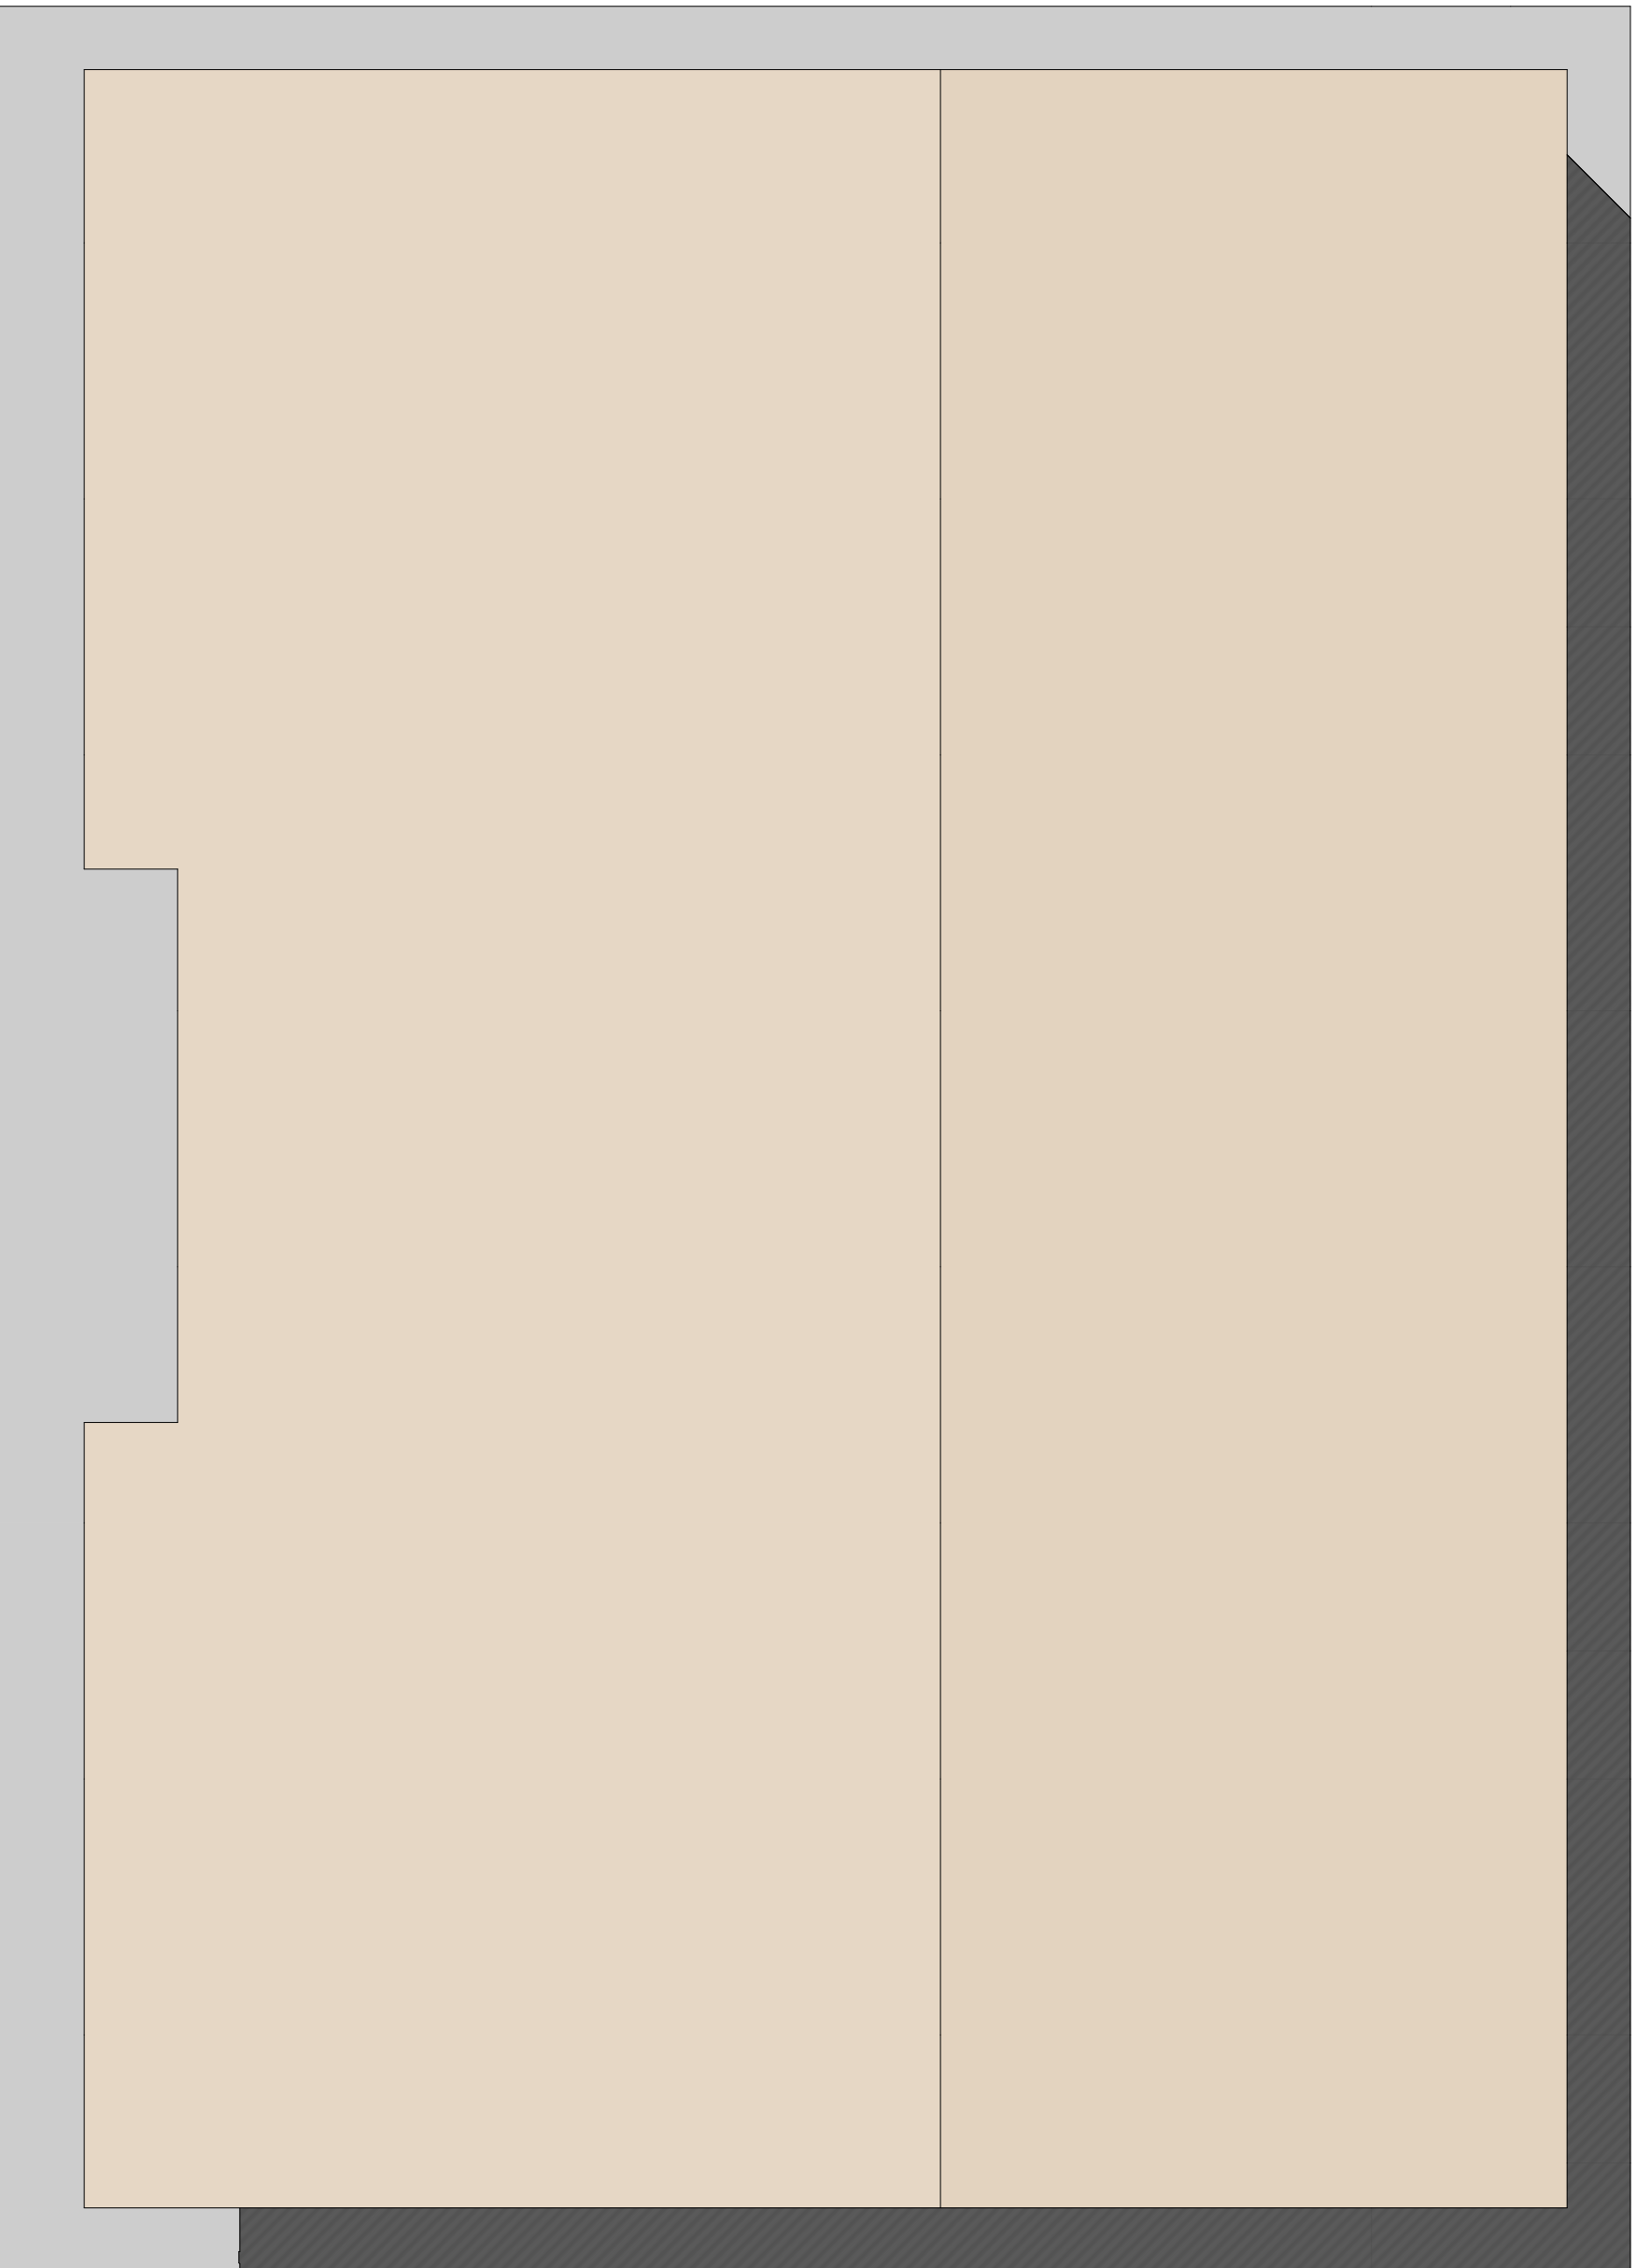

PIANO NAZIONALE DI RIPRESA E RESILIENZA
MISSIONE 4: ISTRUZIONE E RICERCA



NUOVO ASILO NIDO
in Alberone di Cento (Fe)
Via G.Pascoli



COMMITTENTE COMUNE DI CENTO R.U.P- Arch. BEATRICE CONTRI Via Marcello Provenzani,15 CF 81000520387 P.Iva 00152130381	PROGETTISTA HI-TECH PROJECT srl Via Antonio Ravalli,1 Ferrara CF 81000520387
PROGETTO DEFINITIVO STATO DI PROGETTO PIANTE - VERSIONE CUCINA	P2-bis