


PLANIMETRIA E RILIEVO PLANOALTIMETRICO

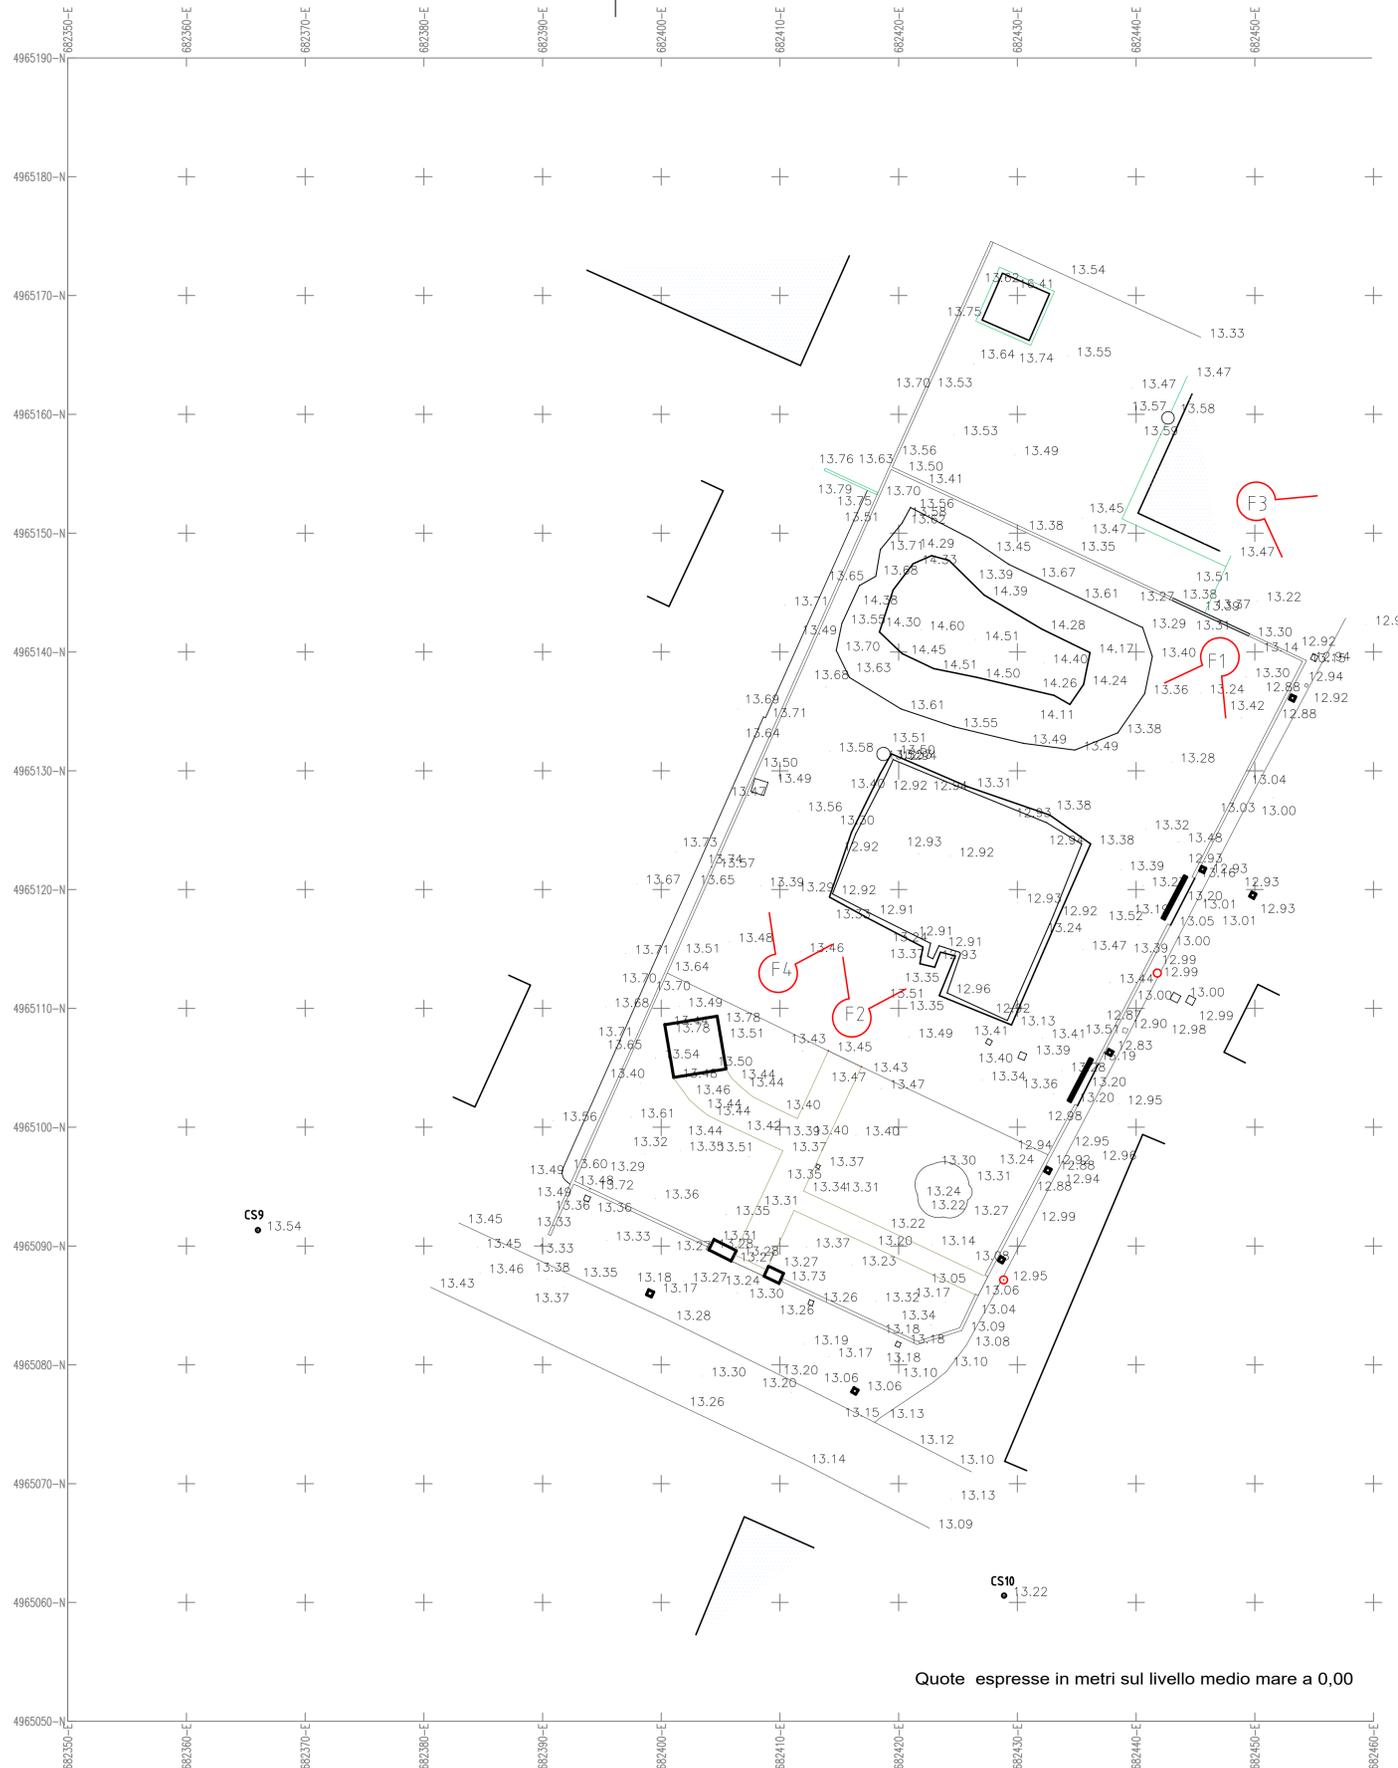

Quote espresse in metri sul livello medio mare a 0,00

FOTO 1



FOTO 2



FOTO 3



FOTO 4



IMMAGINE AEREA



<p>PIANO NAZIONALE DI RIPRESA E RESILIENZA MISSIONE 4: ISTRUZIONE E RICERCA</p>  <p>NUOVO ASILO NIDO in Alberone di Cento (Fe) Via G.Pascoli</p> 	
<p>COMMITTENTE COMUNE DI CENTO R.U.P.- Arch. BEATRICE CONTRI Via Marcello Provenzani,15 CF 81000520387 P.Iva 00152130381</p>	<p>PROGETTISTA HI-TECH PROJECT srl Via Antonio Ravalli,1 Ferrara</p> 
<p>PROGETTO DEFINITIVO STATO DI FATTO PLANIMETRIA E RILIEVO PLANOALTIMETRICO</p>	
A1	