




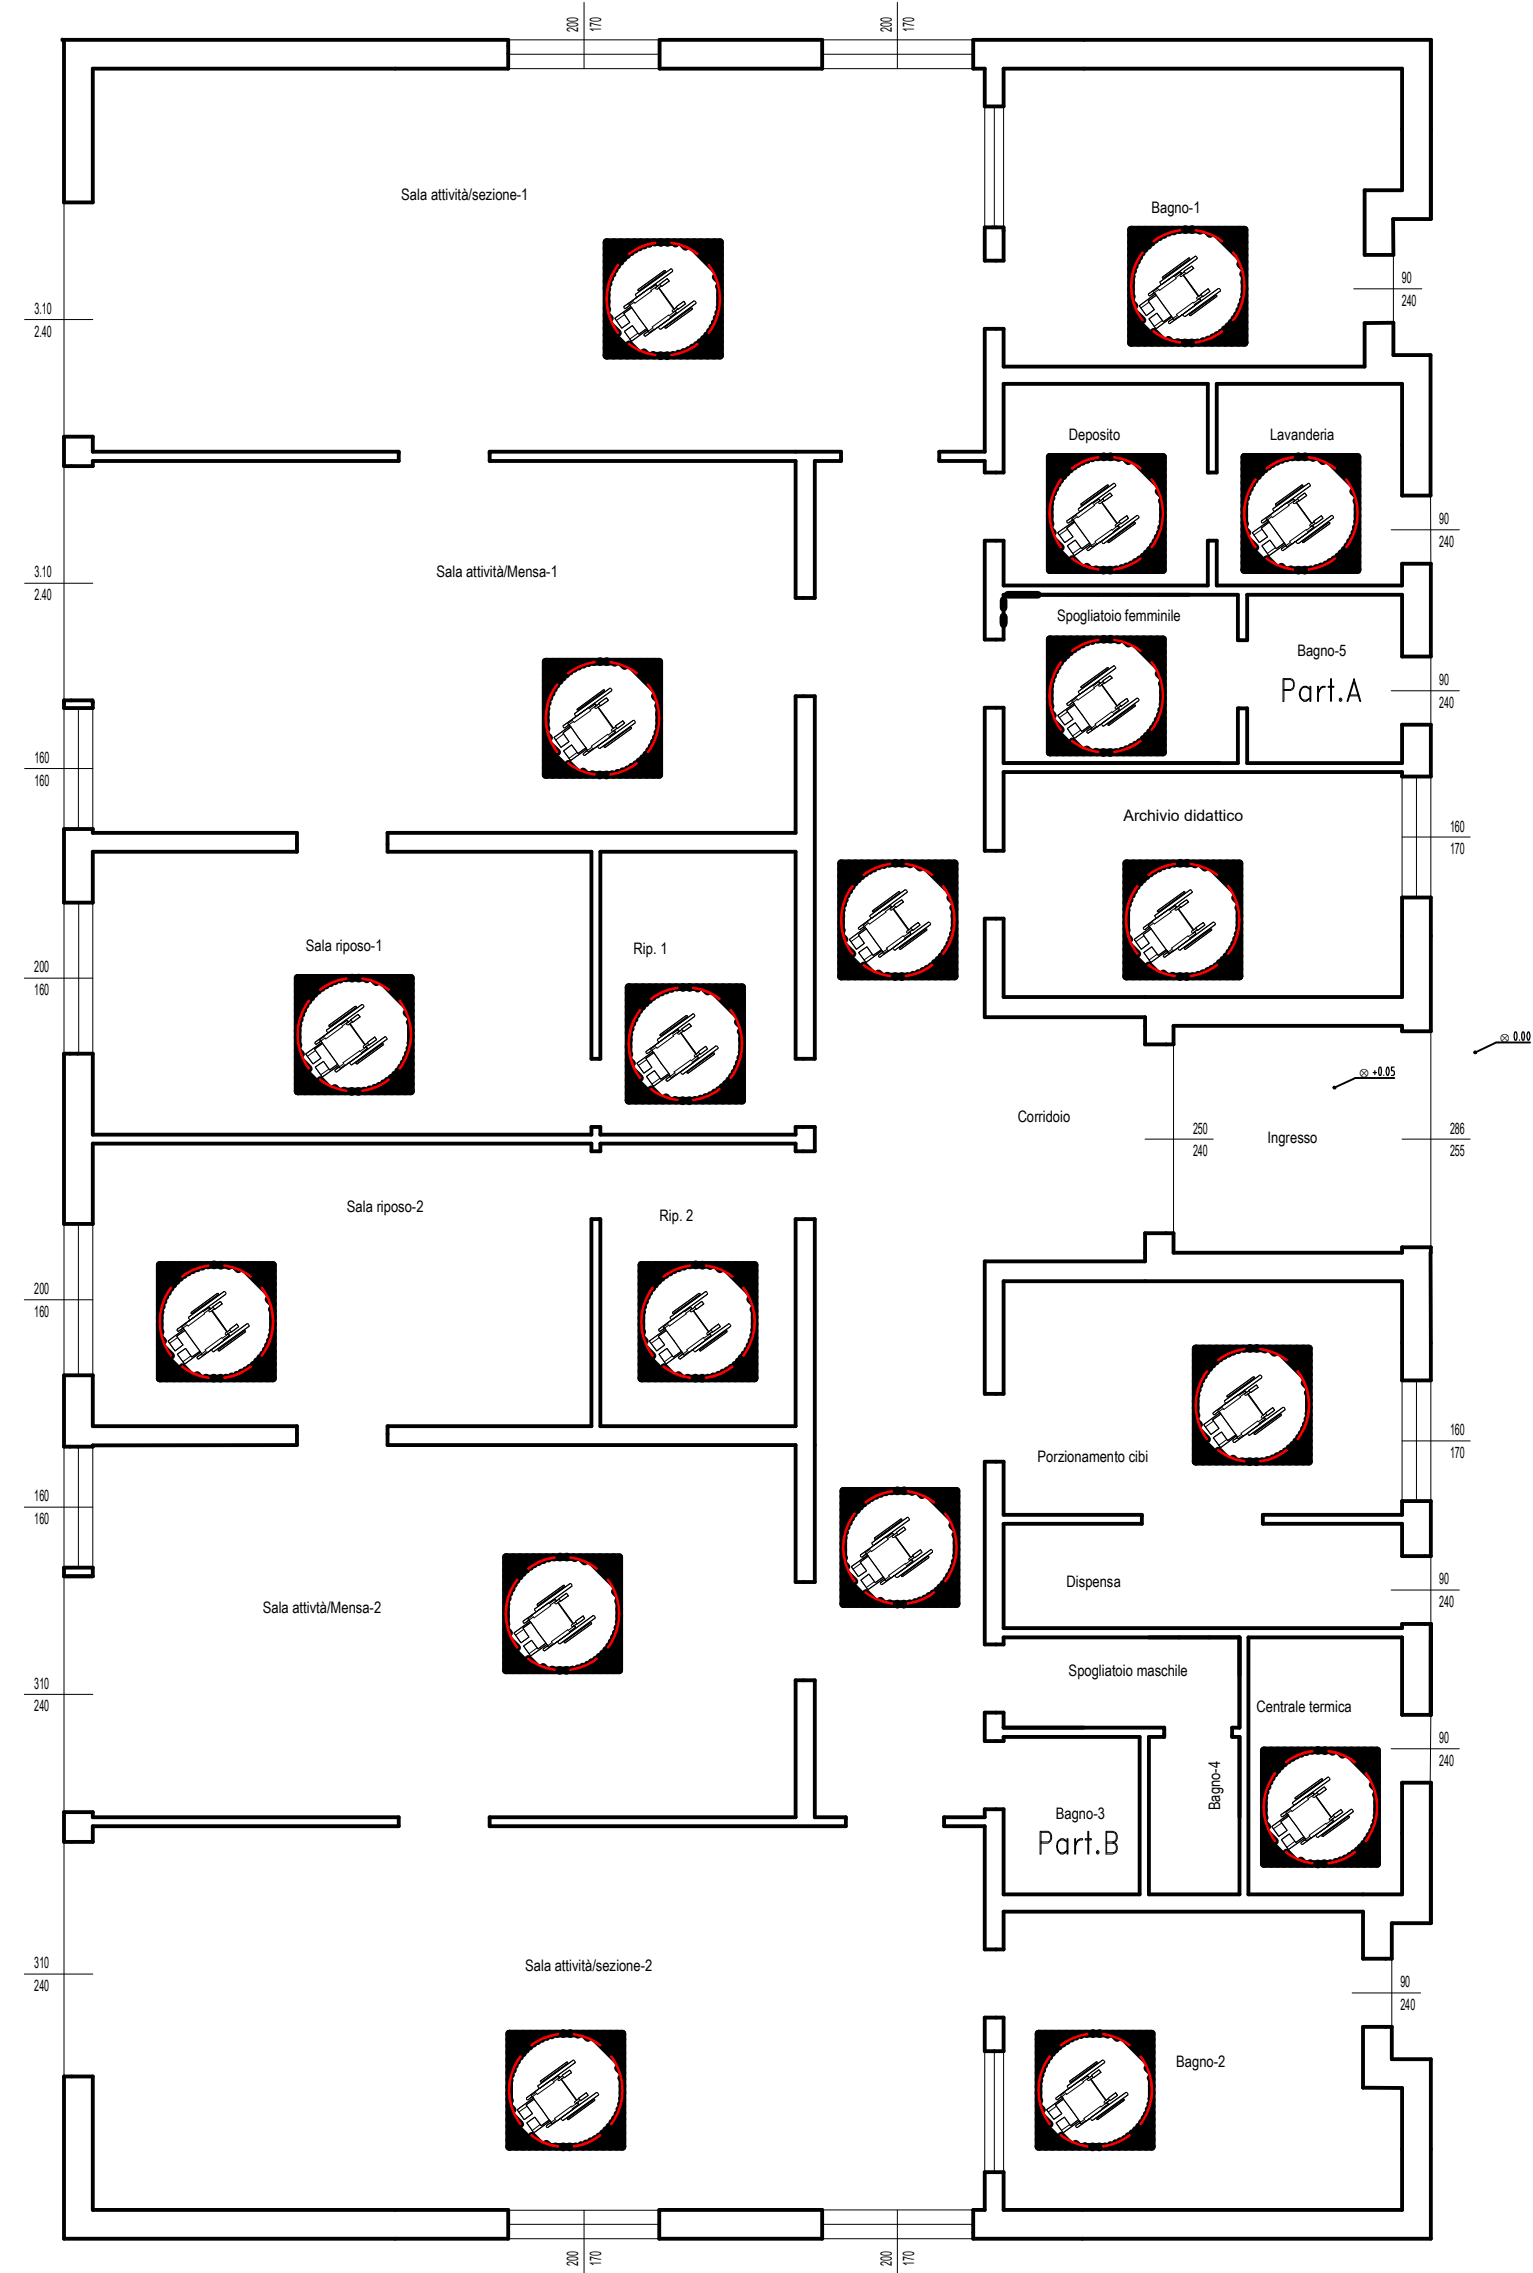

DM.14 giugno1989 n.236

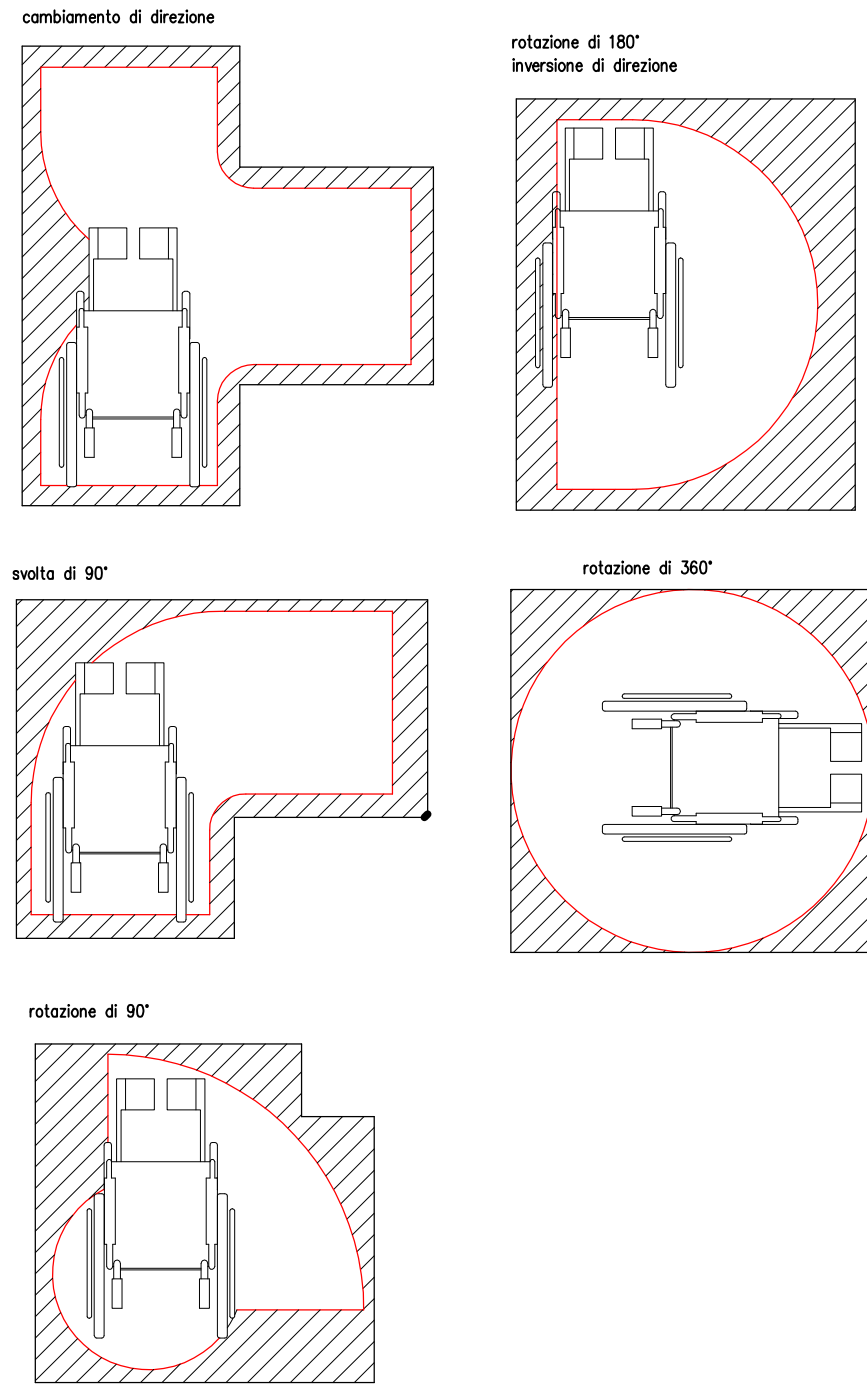


TIPICO SANITARI
Art.8.1.6 DM.14 giugno1989 n.236

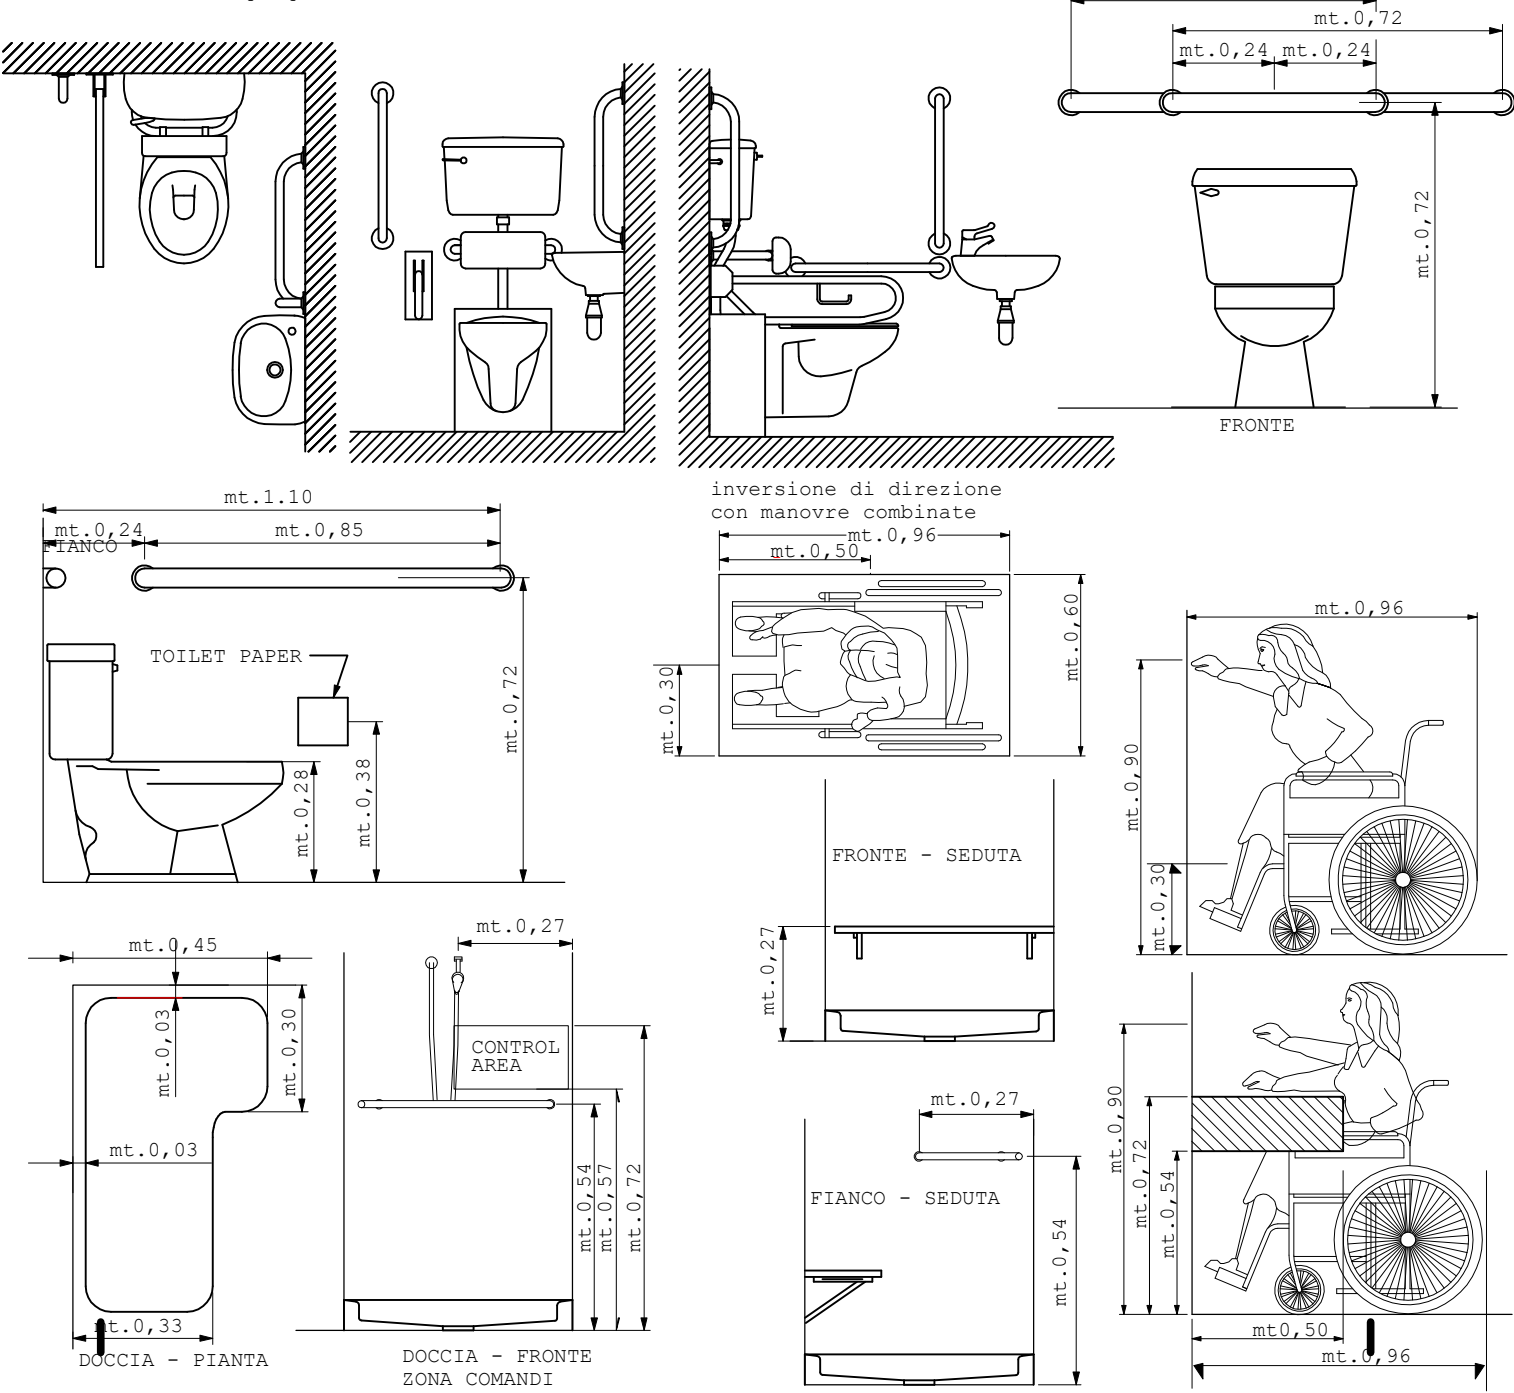


RELAZIONE PER IL SUPERAMENTO E ACCESSIBILITA' DELLE BARRIERE ARCHITETTONICHE
TRATTANDOSI DI EDIFICIO A DESTINAZIONE ASILO NIDO IL REQUISITO RICHIESTO DALLA LEGGE RISULTA ESSERE QUELLO DELLA " ACCESSIBILITA'", CIOE' LA POSSIBILITA' DI RAGGIUNGERE L'EDIFICIO E LE SUE SINGOLE UNITA' IMMOBILIARI E AMBIENTALI, DI ENTRARVI AGEVOLMENTE E DI FRUIRE DI SPAZI E ATTREZZATURE IN CONDIZIONI DI ADEGUATA SICUREZZA E AUTONOMIA.
L'EDIFICIO OGGETTO DI INTERVENTO E' POSTO SU UN UNICO LIVELLO FUORI TERRA .
FRA LE SOGLIE DI INGRESSO TRA I LOCALI ESTERNI ED INTERNI E' PRESENTE UN DISlivELLO DI 0,05 CM
PER QUANTO CONCERNE GLI SPAZI INTERNI L'UNICO PROBLEMA NASCE DALLA ACCESSIBILITA' DEI SERVIZI IGIENICI, IN QUANTO TUTTE LE PORTE DI ACCESSO AI LOCALI SONO DI LARGHEZZA PARI O MAGGIORE DI CM. 80, E CHE GLI SPAZI ANTISTANTI E RETROSTANTI LE STESS, SONO DIMENSIONATI IN MODO DA CONSENTIRE IL TRANSITO E LA MANOVRA DI PERSONA SU SEDIA A ROTELLE PER IL SERVIZIO IGIENICO, SI PREVEDONO SOLUZIONI, COME NEI PARTICOLARI ALLEGATI ALLA PRESENTE, CON LE SEGUENTI CARATTERISTICHE:
- SPAZI DI MANOVRA INTERNI TALI DA CONSENTIRE AD UNA PERSONA SU SEDIA A ROTELLE L'ACCOSTAMENTO LATERALE ALLA TAZZA W.C. ED AL PIATTO DOCCIA, NONCHE' L' ACCOSTAMENTO FRONTALE AL LAVABO.
- LAVABO CON PIANO SUPERIORE A CM.80 DAL CALPESTIO, SENZA COLONNA E SIFONE INCASSATO.
- W.C E BIDET DEL TIPO SOSPESO CON ASSI CENTRALI AD UNA DISTANZA DI CM.40 DALLA PARETE LATERALE, BORDO ANTERIORE A CM.75 DALLA PARETE POSTERIORE E PIANO SUPERIORE A CM.45 DISTANZA INTERASSE TRA LORO CM.100.
- PIATTO DOCCIA A PAVIMENTO CON SEDILE RIBALTABILE E DOCCIA A TELEFONO.
- MANIGLIONI E CORRIMANO ORIZZONTALI E VERTICALI IN VICINANZA DEGLI APPARECCHI.

TABELLA ALTEZZE APPARECCHI Art.8 DM.14 giugno1989 n.236

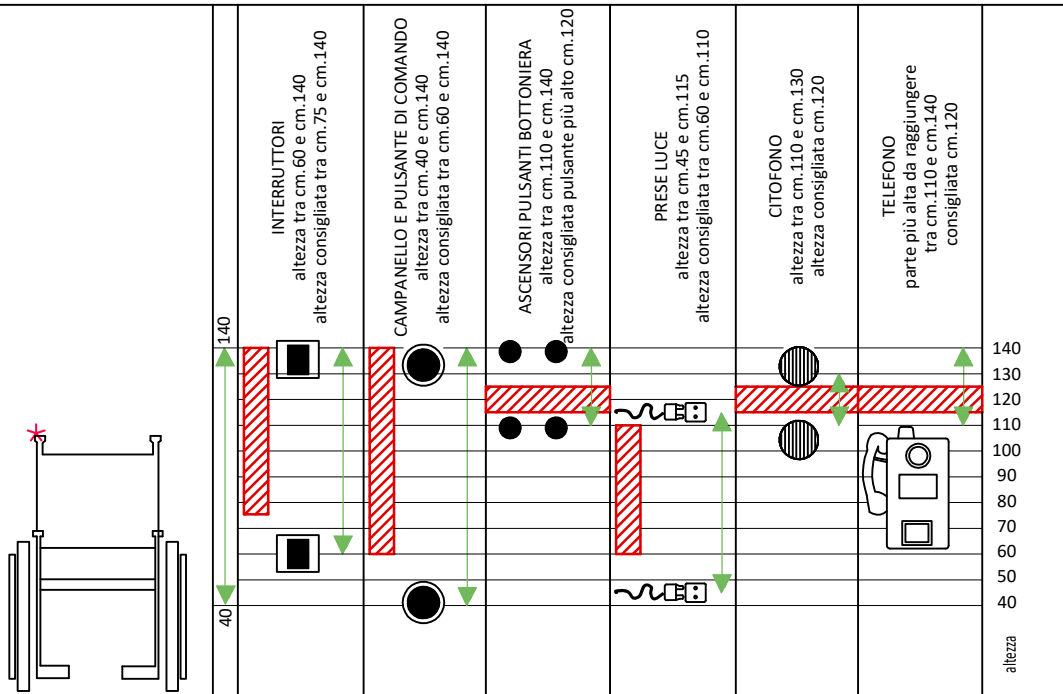

PART. A

PART. B

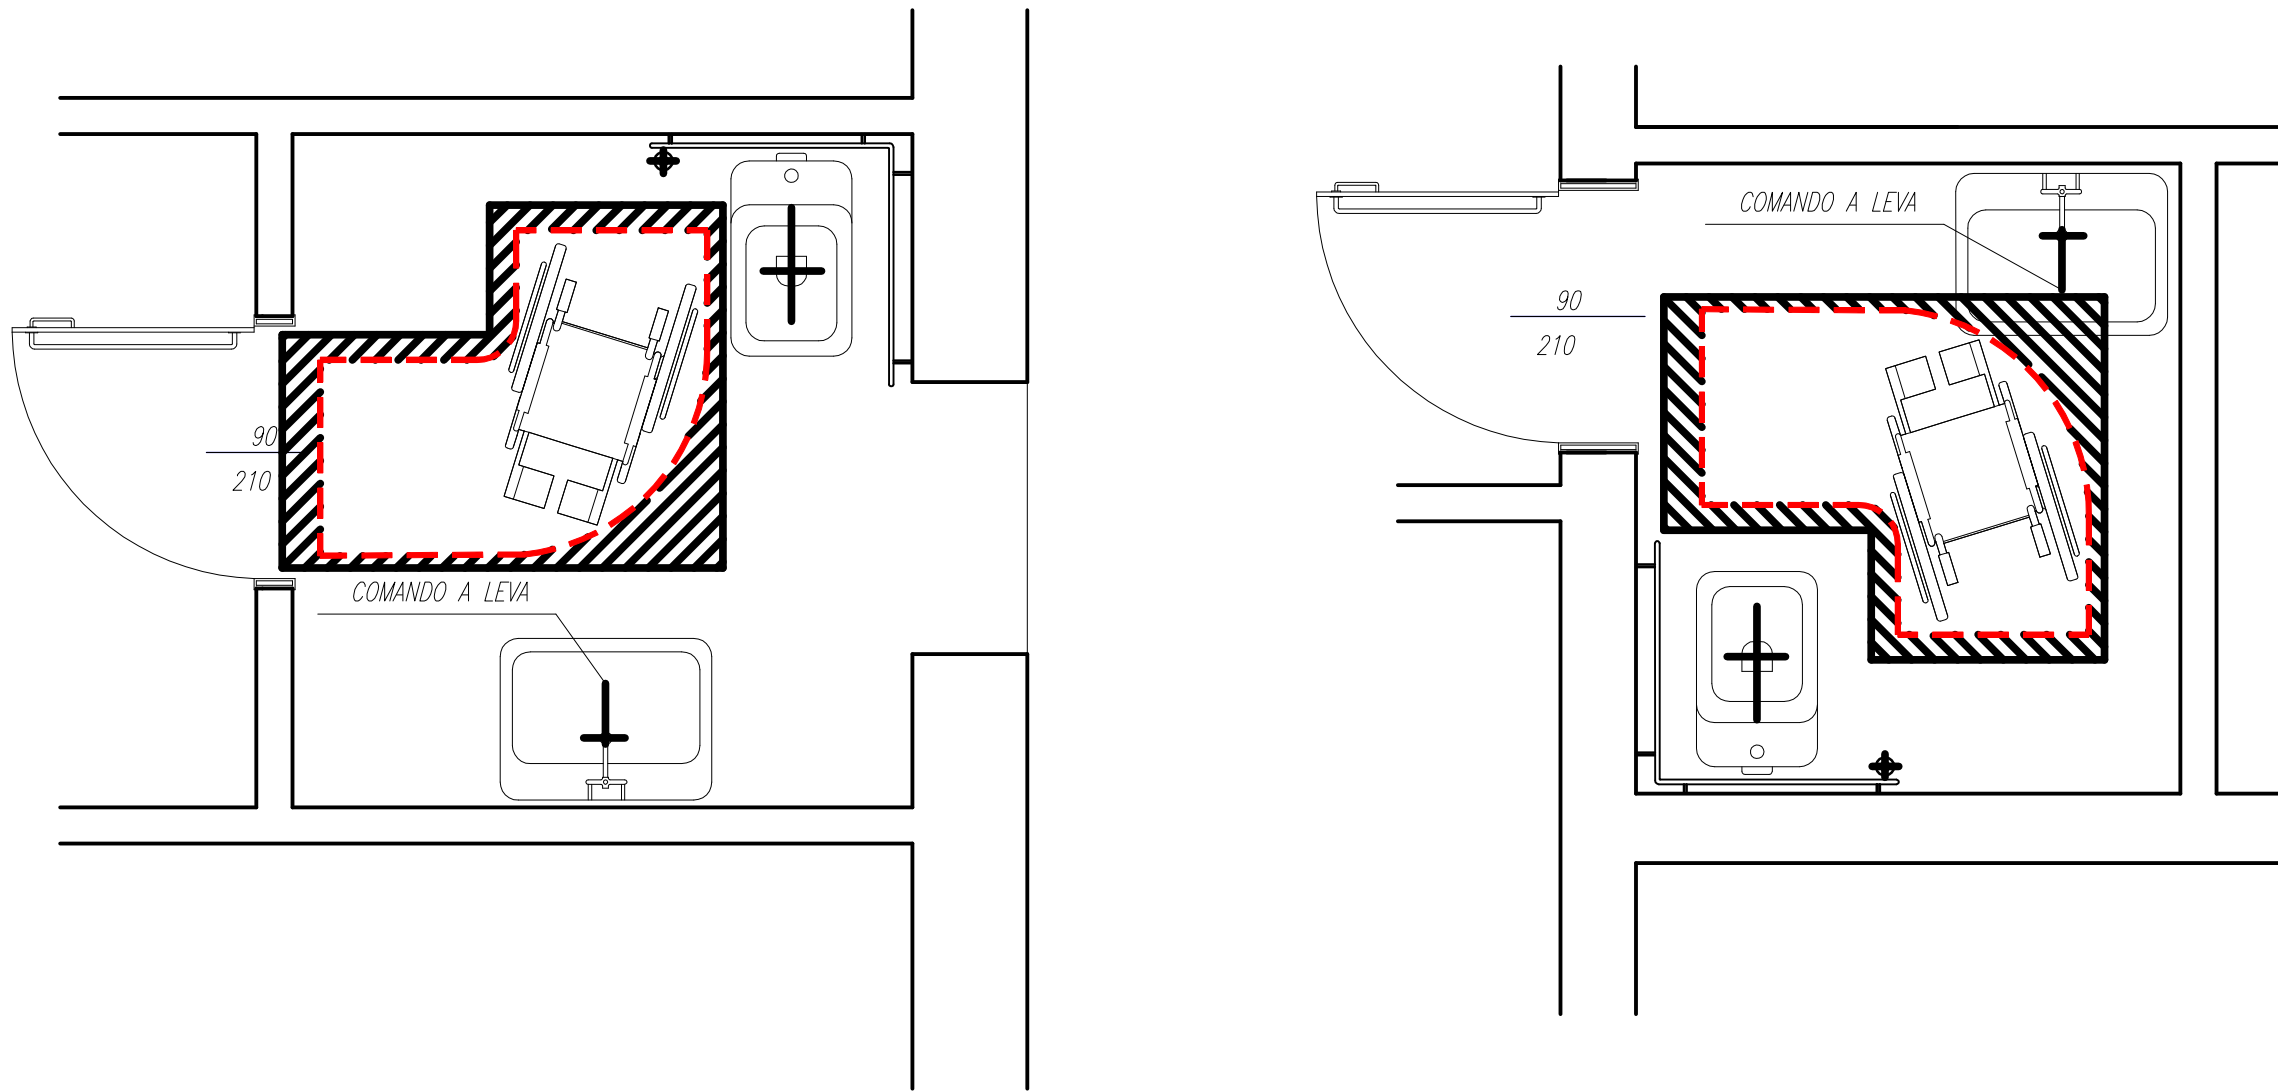

PIANO NAZIONALE DI RIPRESA E RESILIENZA
MISSIONE 4: ISTRUZIONE E RICERCA



NUOVO ASILO NIDO
in Alberone di Cento (Fe)
Via G.Pascoli



COMMITTENTE

COMUNE DI CENTO
R.U.P- Arch. BEATRICE CONTRI
Via Marcello Provenzali,15
CF 81000520387
P.Iva 00152130381



PROGETTISTA

HI- TECH PROJECT srl
Via Antonio Ravalli,1
Ferrara



PROGETTO DEFINITIVO
STATO DI PROGETTO
PROGETTO ACCESSIBILITA' LEGGE 13