

PIANO NAZIONALE DI RIPRESA E RESILIENZA
MISSIONE 4: ISTRUZIONE E RICERCA



NUOVO ASILO NIDO
in Alberone di Cento (Fe)
Via G.Pascoli



COMMITTENTE

COMUNE DI CENTO
R.U.P- Arch. BEATRICE CONTRI
Via Marcello Provenzali,15
CF 81000520387
P.Iva 00152130381



PROGETTISTA


HI-TECH PROJECT srl
Via Antonio Ravalli,1
Ferrara
CF 81000520387



PROGETTO DEFINITIVO

INQUADRAMENTO CATASTALE

R3

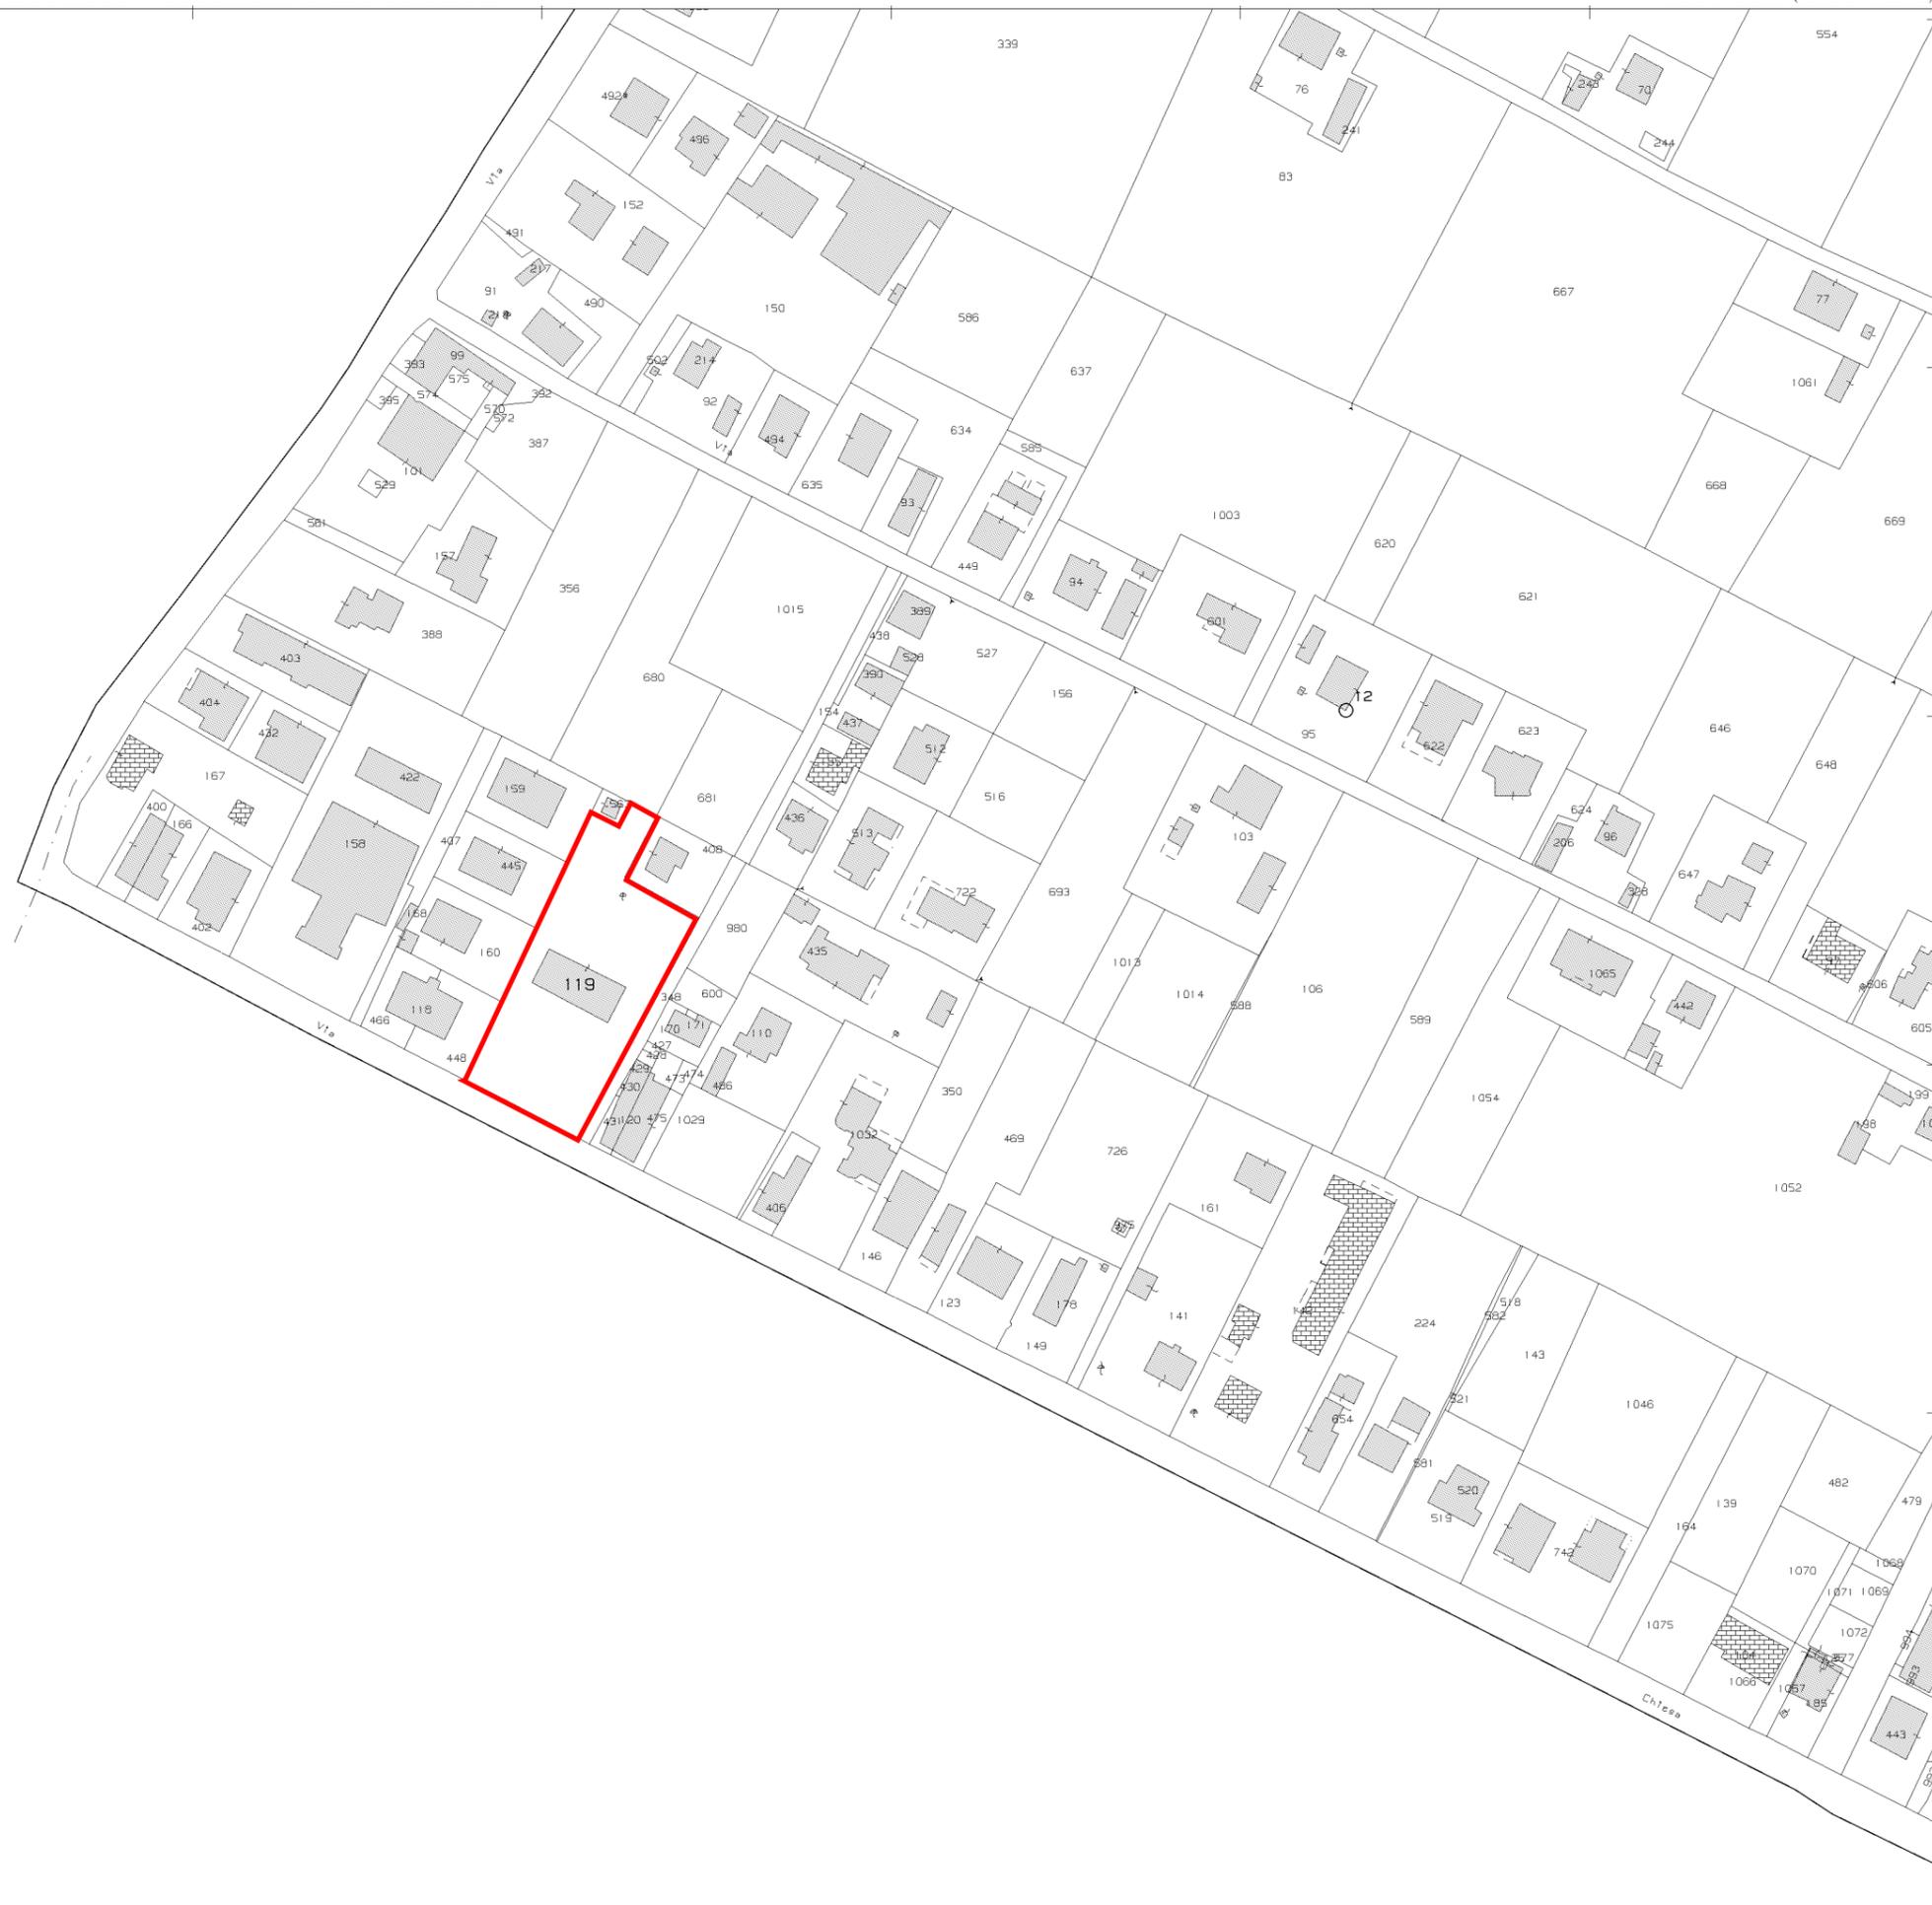

N=31400

E=-35600

1 Particella: 119

6-Dic-2022 16:10:22
Protocollo pratica T294318/2022
Scala originale: 1:2000
Dimensione cornice: 776.000 x 552.000 metri
Comune: (FE) CENTO
Foglio: 8