




Sezione Tipo Tratti 1,6,7
Scala 1:100

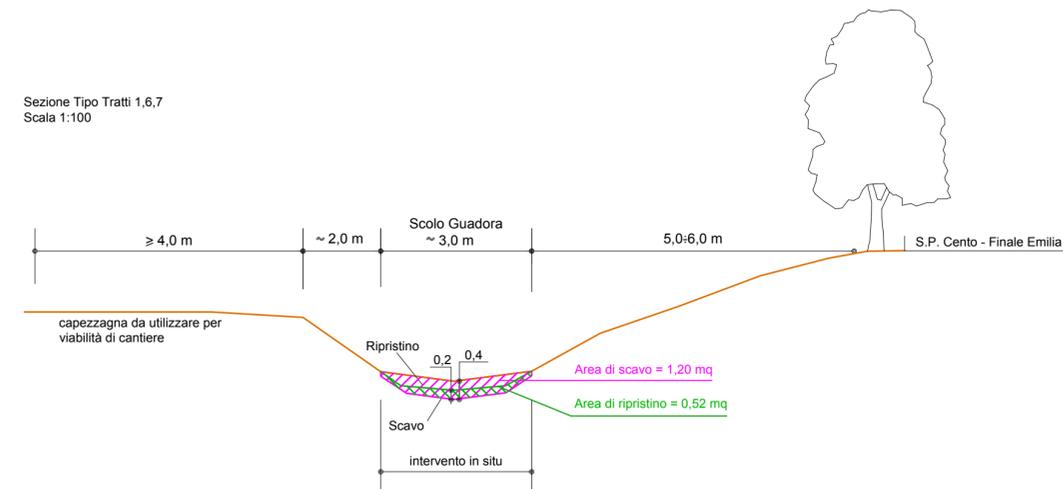

Sezione Tipo Tratto 2
Scala 1:100

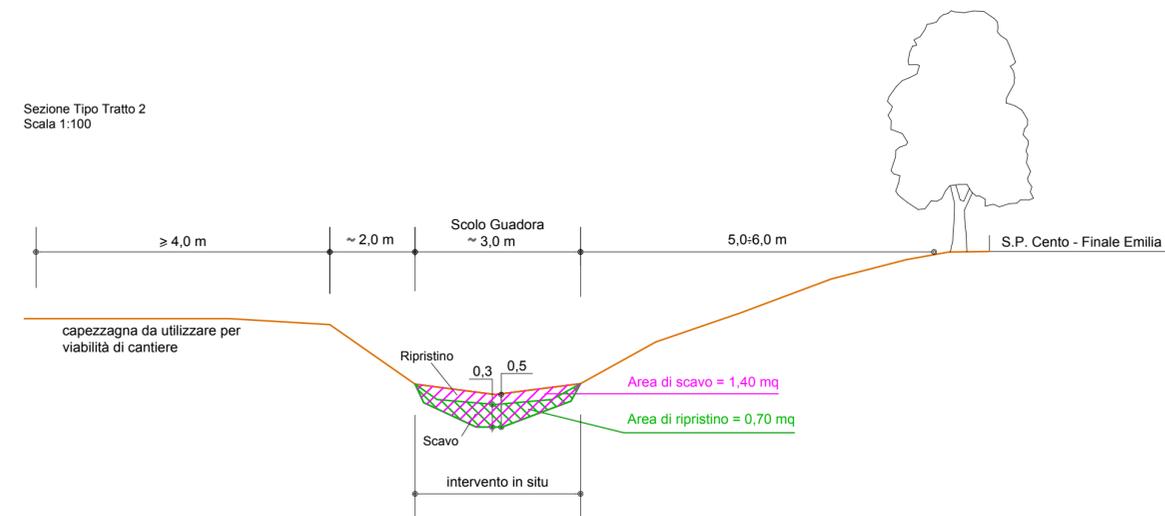

Sezione Tipo Tratto 3
Scala 1:100

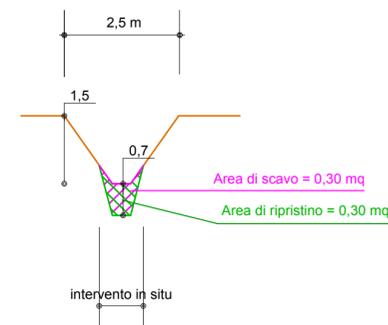

Sezione Tipo Tratti 4,5
Scala 1:100

