





A CER 17.05.04
A Terre e rocce da scavo conformi alla colonna B
B CER 17.05.03

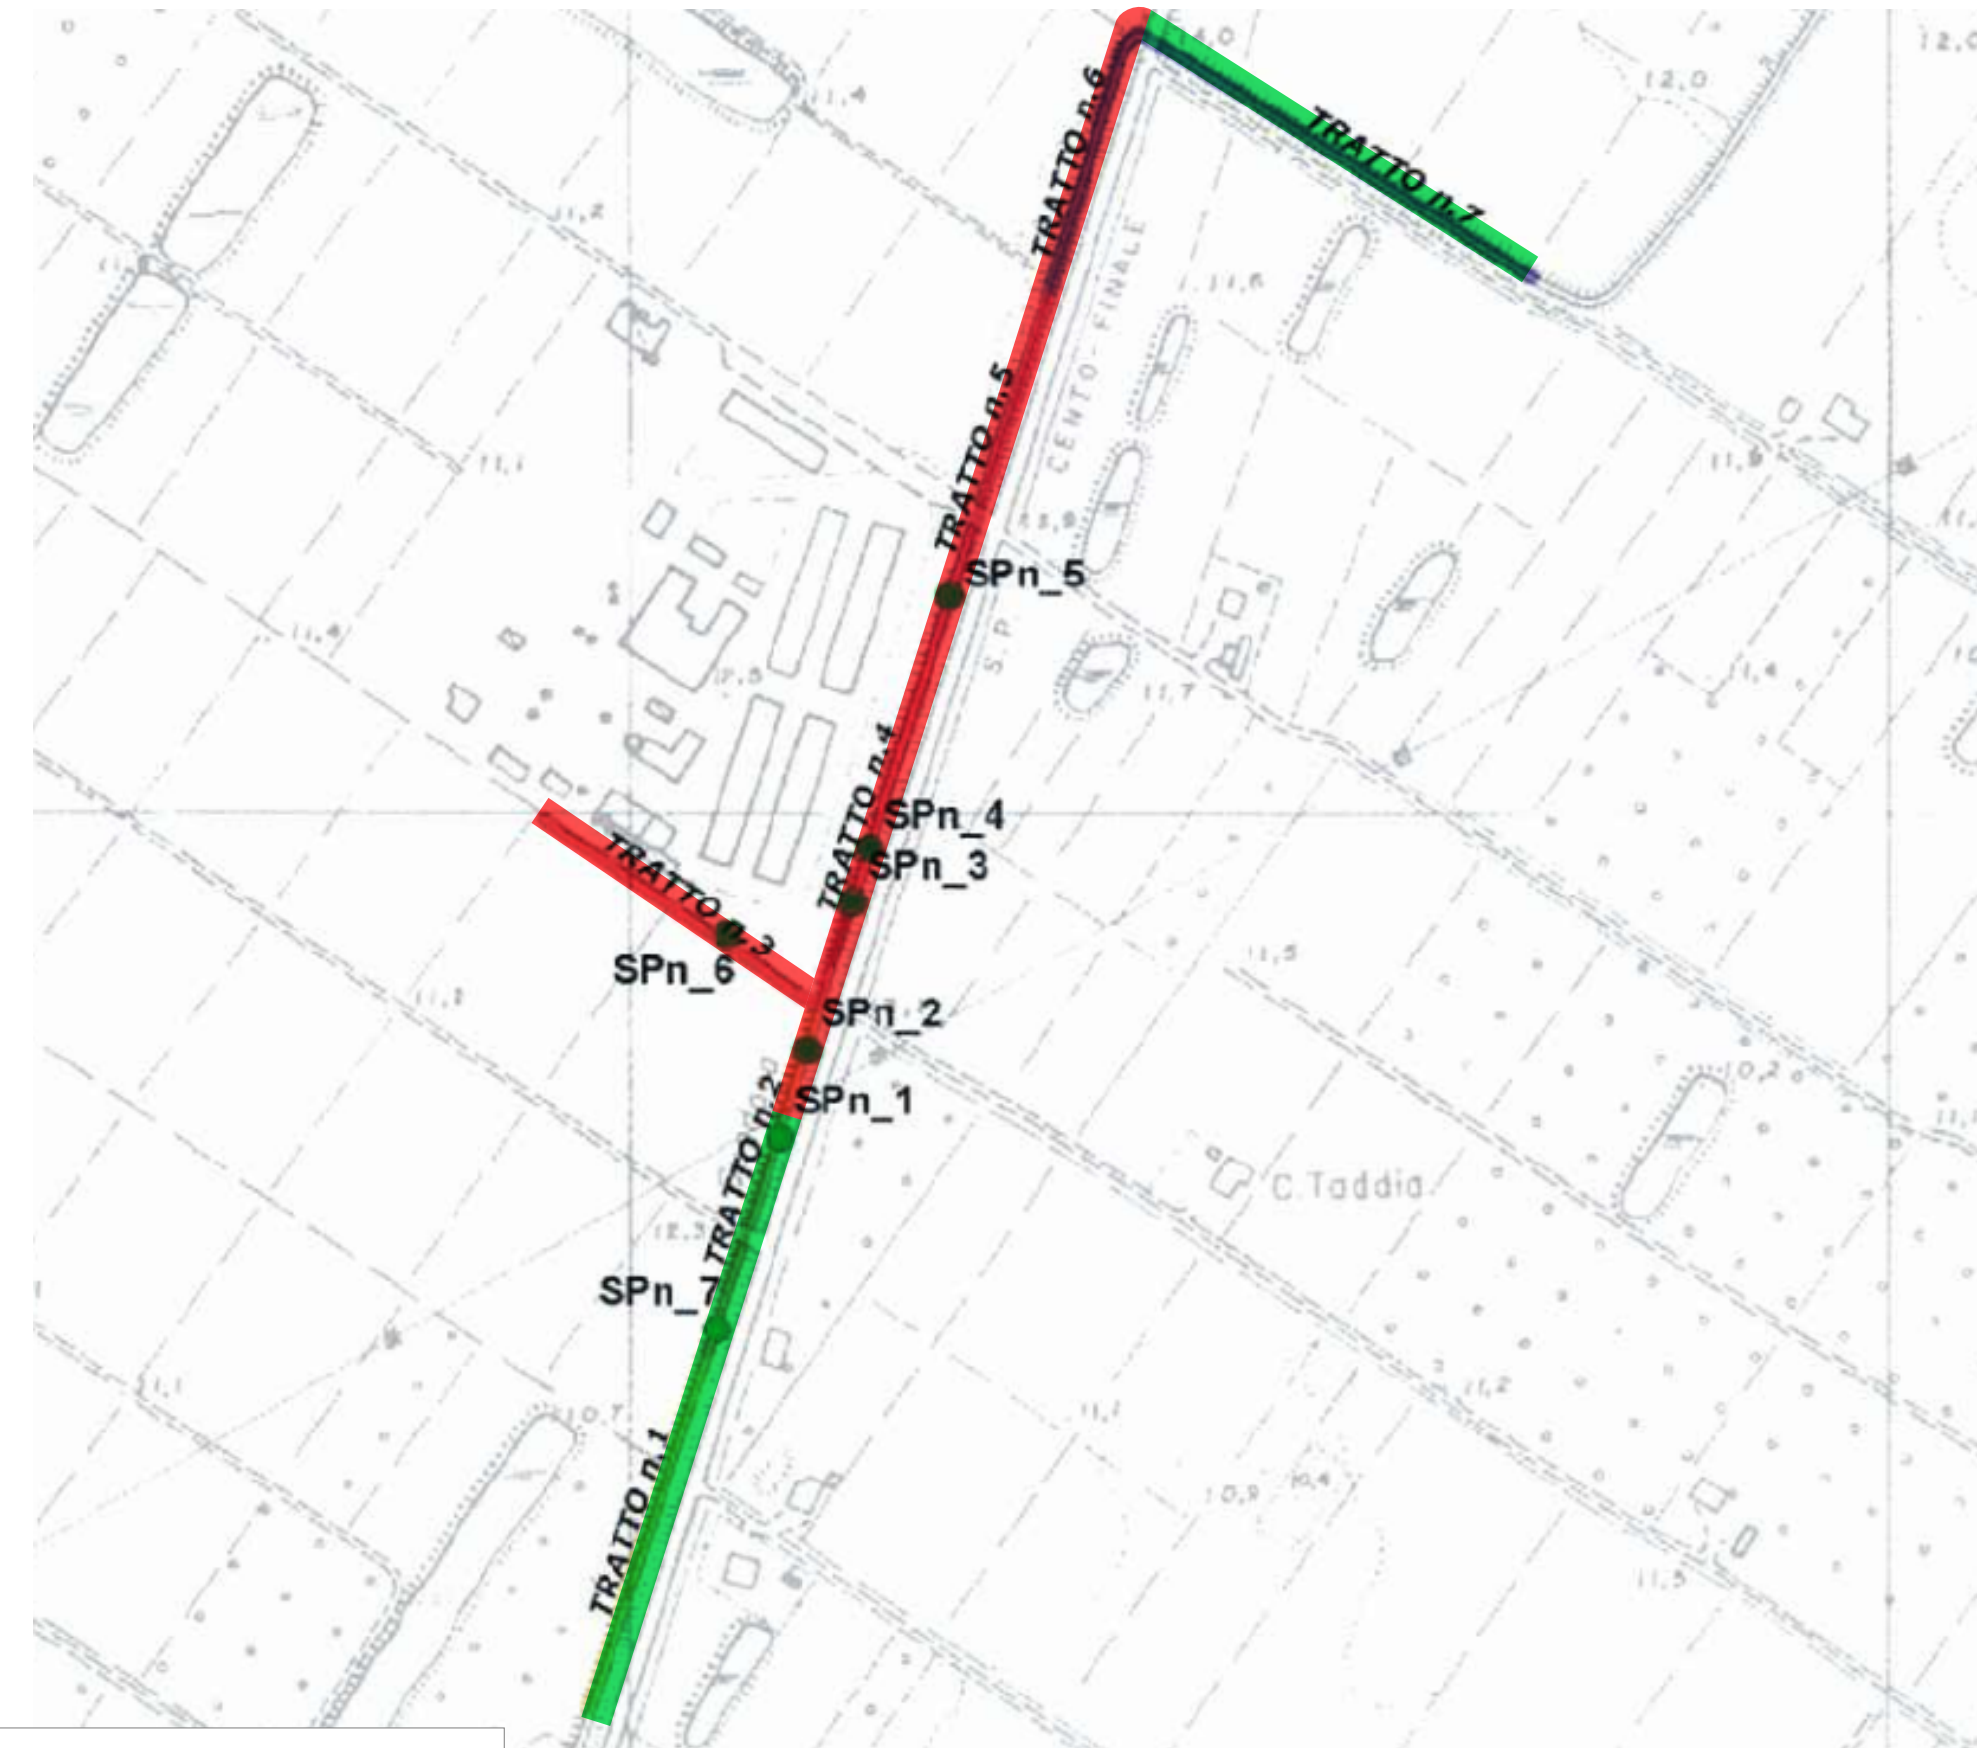

A CER 17.05.04
A Terre e rocce da scavo conformi alla colonna B
B CER 17.05.03

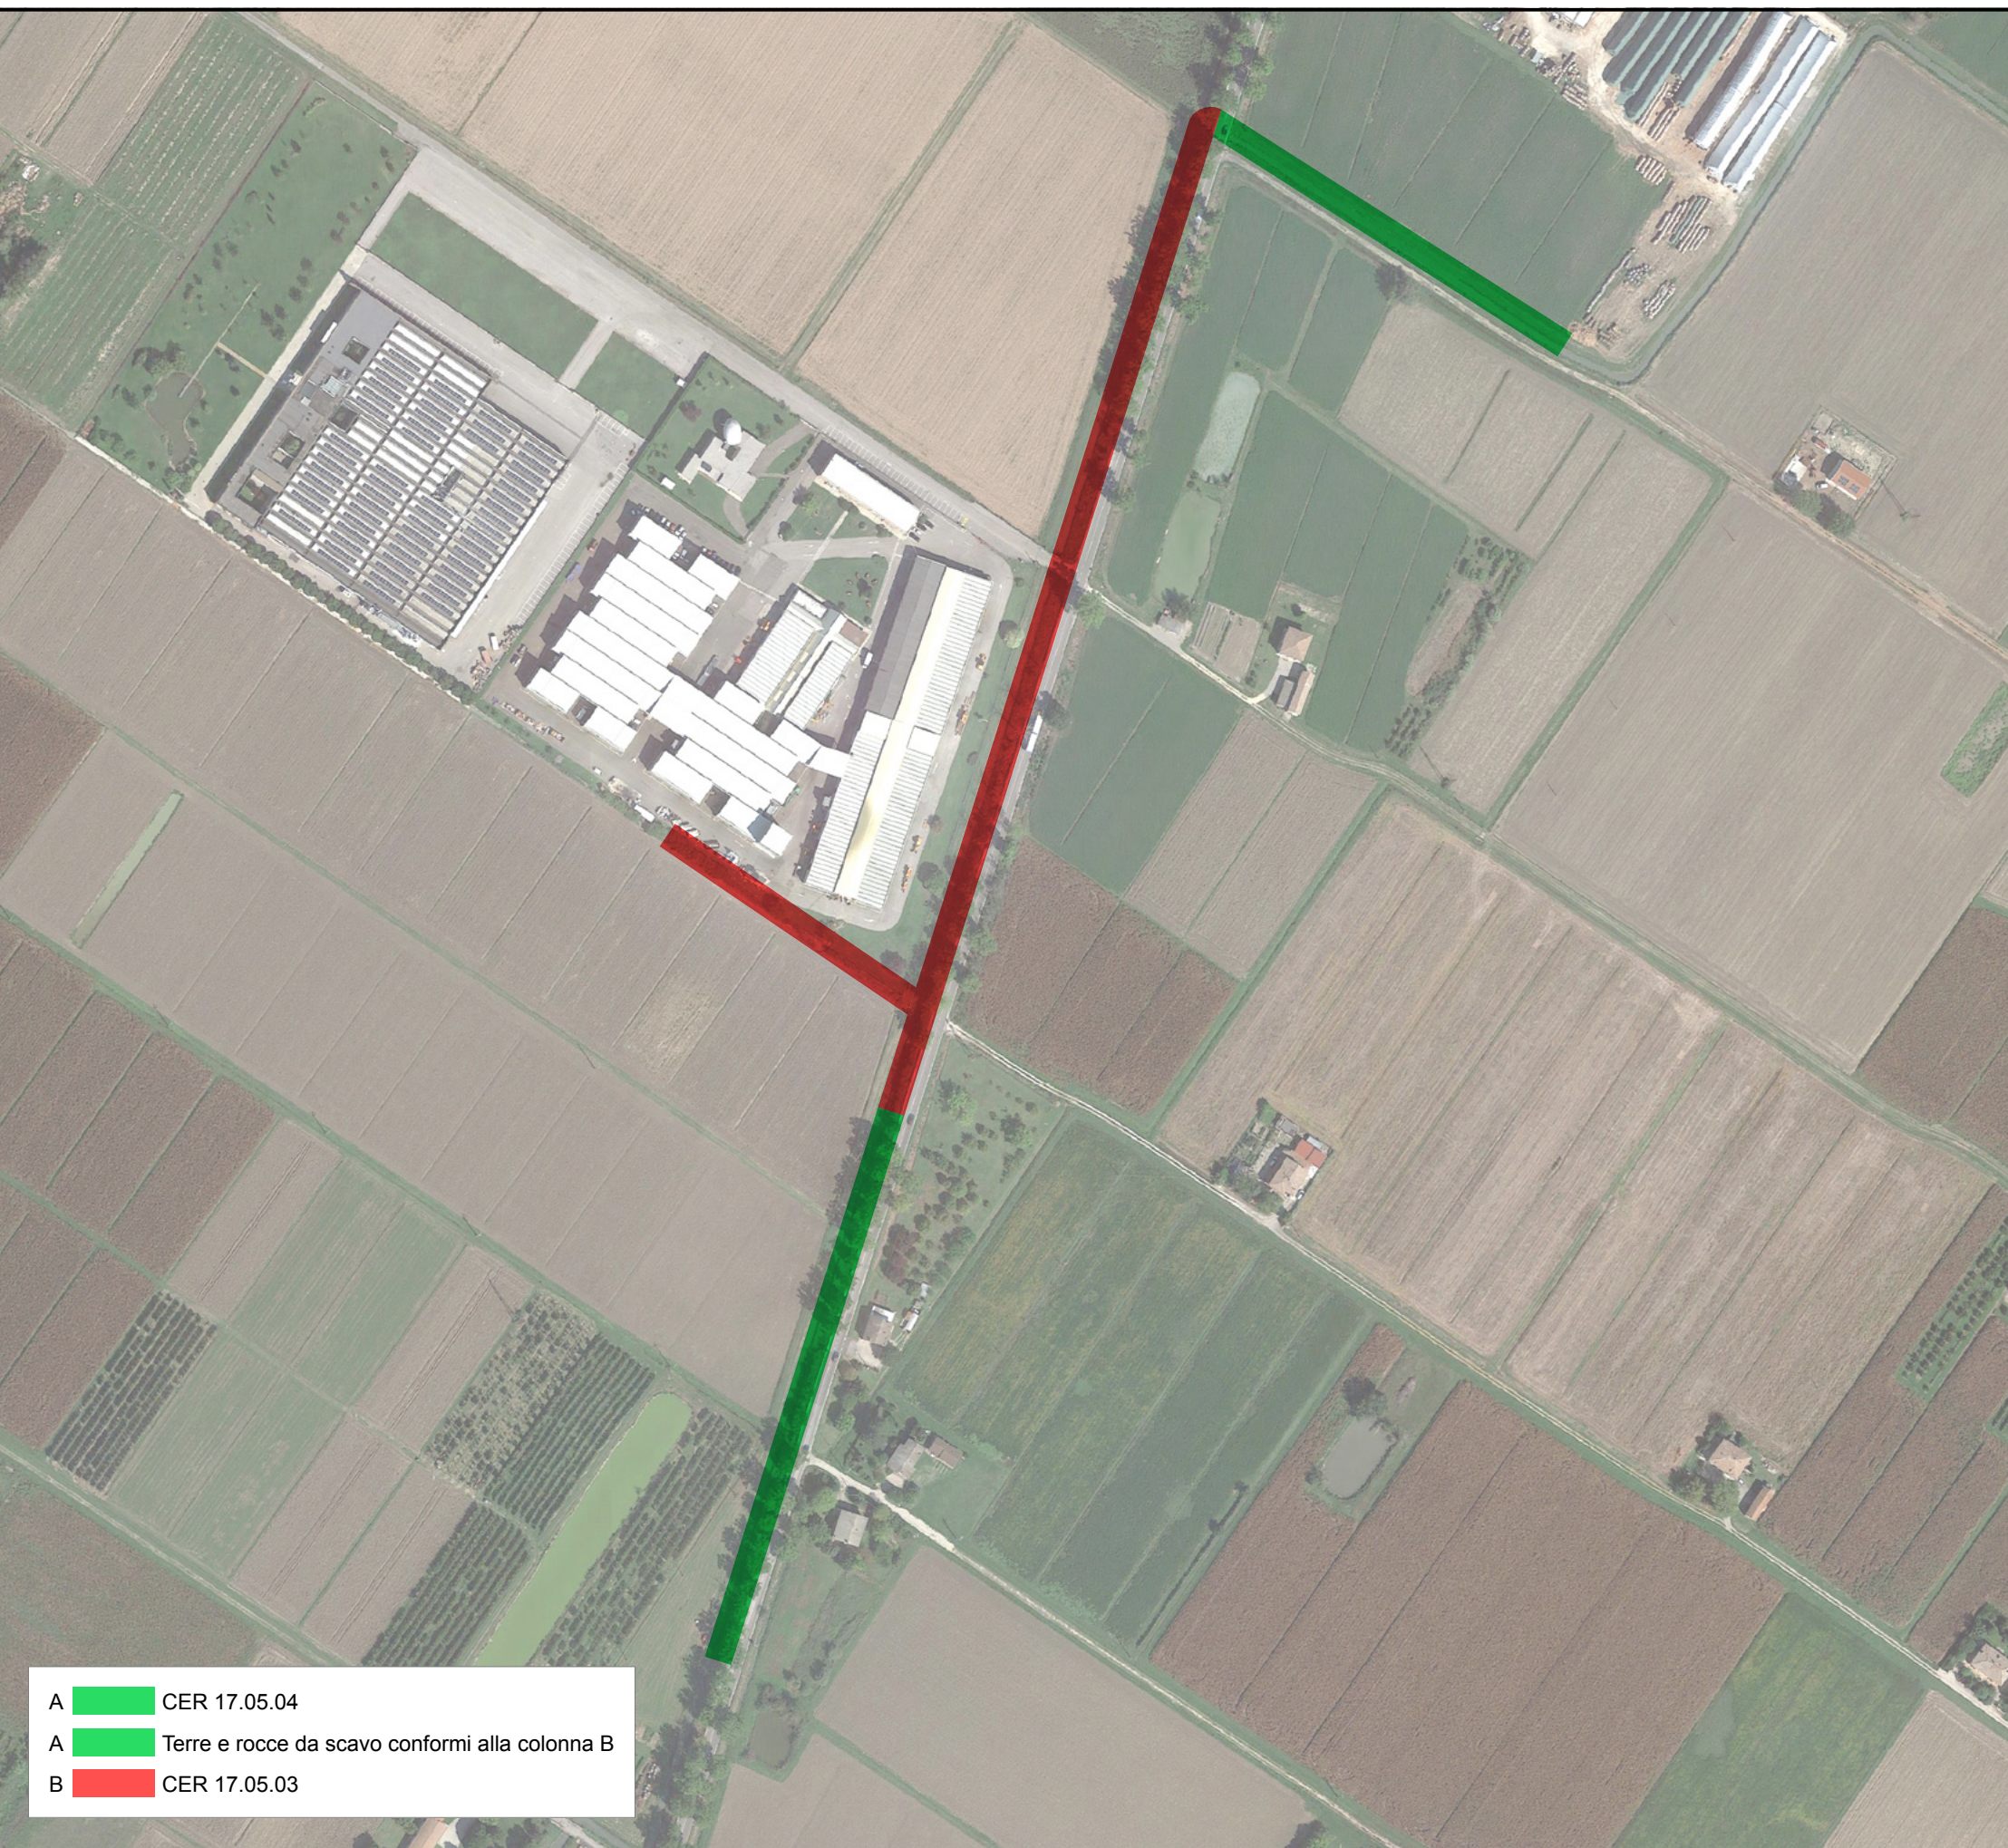

A CER 17.05.04
A Terre e rocce da scavo conformi alla colonna B
B CER 17.05.03

REGIONE EMILIA-ROMAGNA
PROVINCIA DI FERRARA
COMUNE DI CENTO



Geotea S.r.l.
Via della Tecnica, 57/A4 - 40068 S. LAZZARO DI SAVENA (BO)
tel. 051 6255377 - fax 051 4998378
www.geoteasrl.it - info@geoteasrl.it



Comune di Cento
Via Marcello Provenzani, 15 - CENTO (FE)

SISTEMAZIONE IDRAULICA
E RISANAMENTO AMBIENTALE
DEL TRONCO TERMINALE DEL CANALE GUADORA
IN COMUNE DI CENTO
PROGETTO DEFINITIVO

TAVOLA 6

Individuazione dei tratti di intervento
Scala 1:3.000

progettista
Dr. Geol. Emanuele Stevanin

elaborazioni grafiche
Massimiliano Stevanin

data
17 dicembre 2021

riferimento interno
205/19-ES-Rev00

nome file
Tavole_205_19_ES_Rev00.dwg