



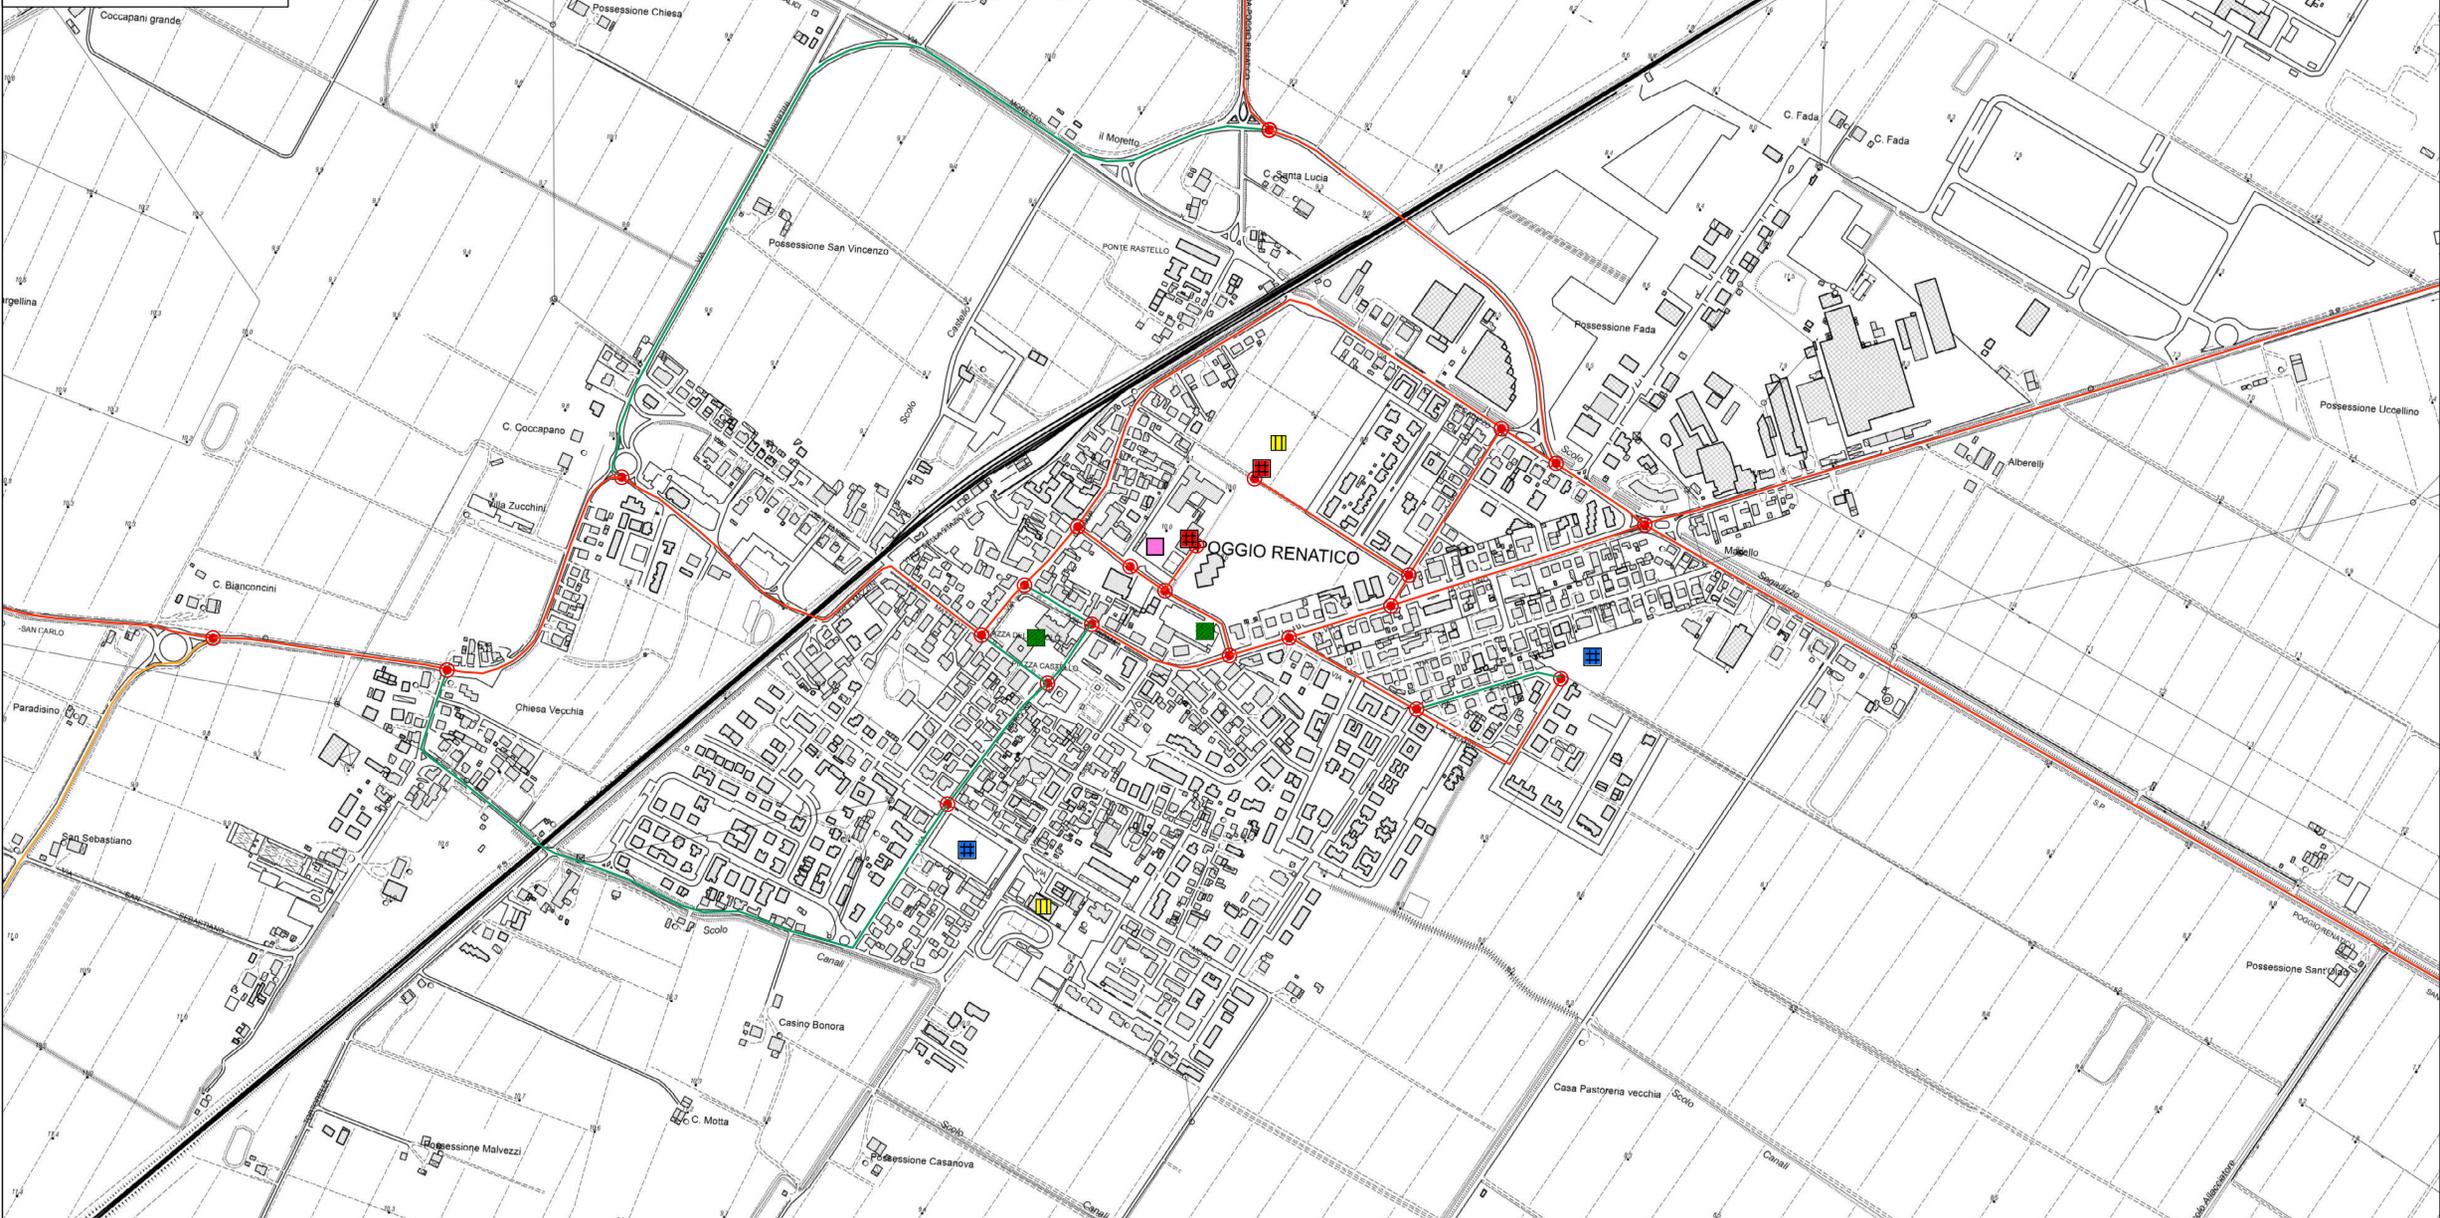


# POGGIO RENATICO

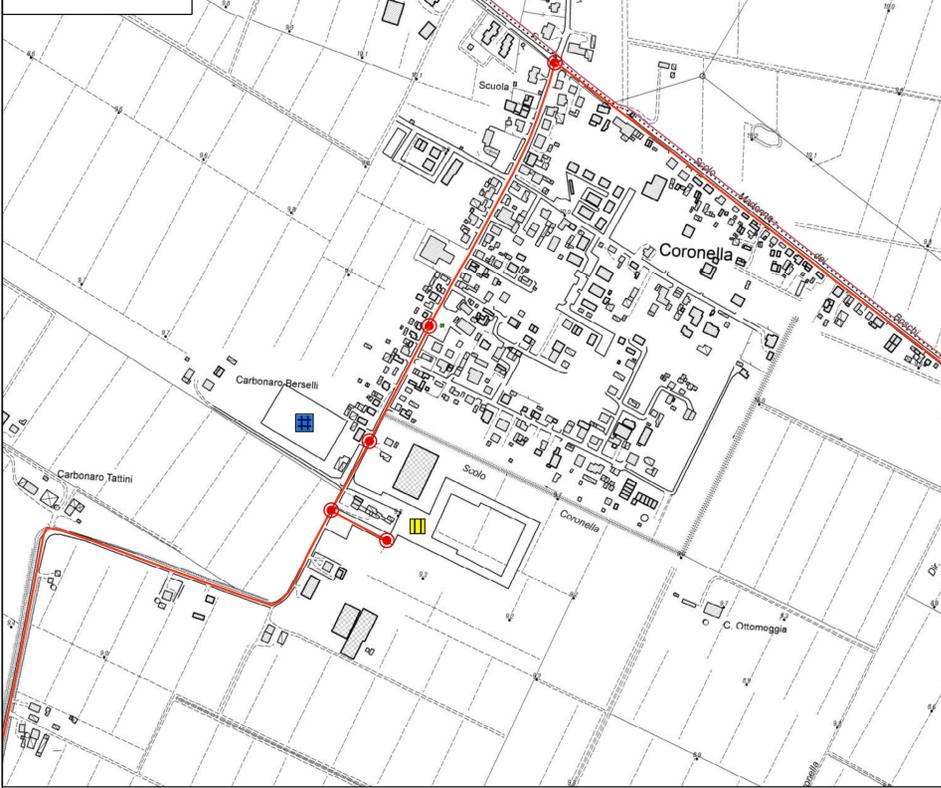


# CORONELLA



# CHIESA NUOVA

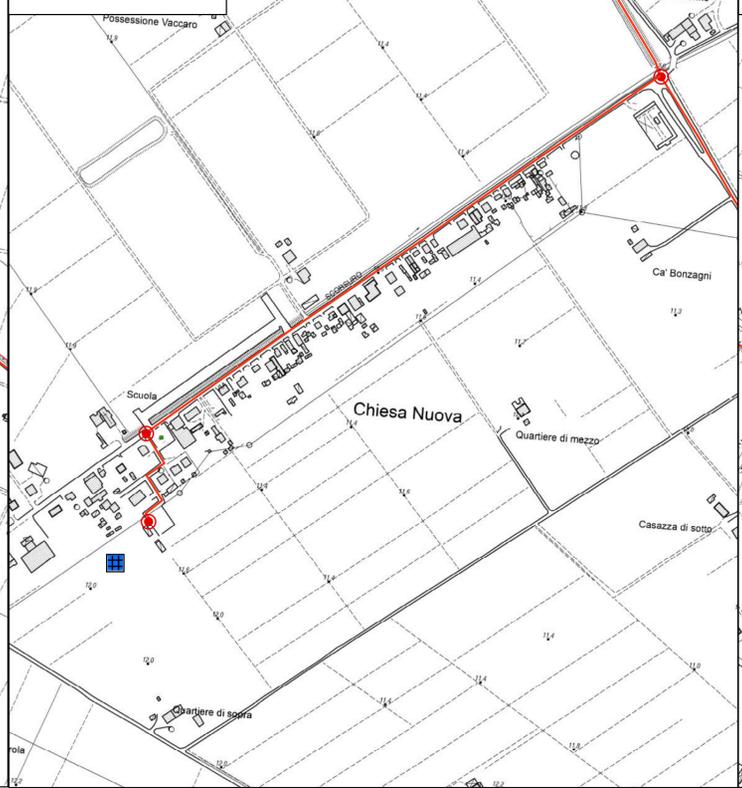

# GALLO

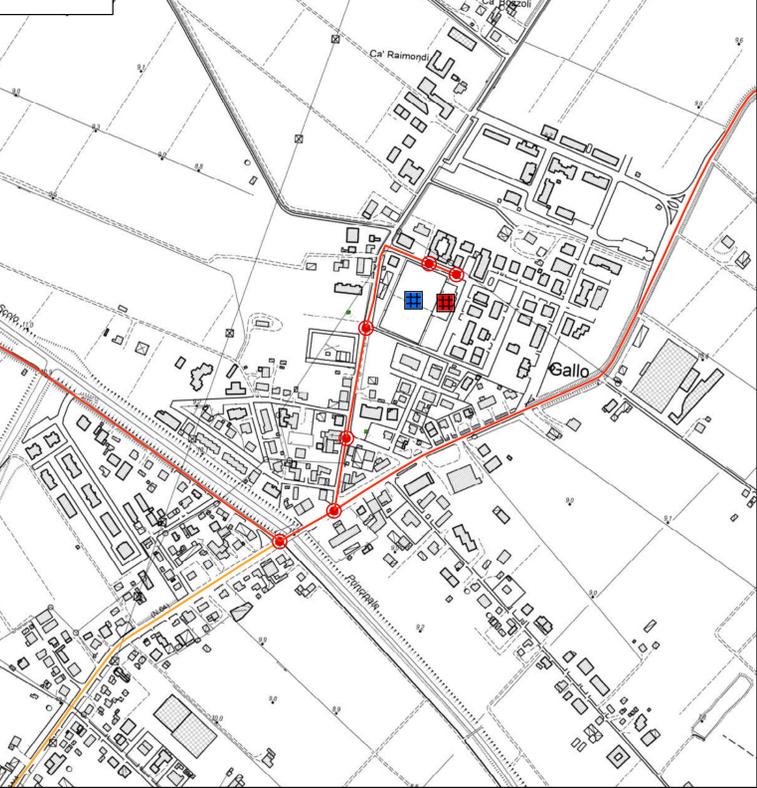


## PIANO INTERCOMUNALE DI PROTEZIONE CIVILE ALTO FERRARESE

(Comune di Bondeno, Comune di Cento,  
Comune di Poggio Renatico, Comune di Terre del Reno,  
Comune di Vigarano Mainarda)

Comune di Poggio Renatico  
Scala 1:5.000

## TAVOLA DELLE AREE DI EMERGENZA

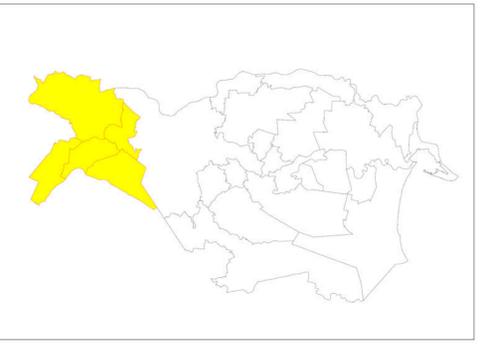

Coordinatore Generale:  
Comandante Corpo Intercomunale di Polizia Locale dell'Alto Ferrarese - Dott. Stefano Ansaloni  
Referente Comune di Cento: Andrea Curella  
Referente Comune di Poggio Renatico: Emanuele Bianconi  
Referente Comune di Terre del Reno: Stefano Sitta  
Referente Comune di Vigarano Mainarda: Carmela Siciliano



Soggetto realizzatore  
Synthesis s.r.l.  
Piazza del Popolo civ. 13/5  
44034 - Copparo (FE)



Gruppo di lavoro  
Responsabile del progetto  
Dr. Geol. Emma Biondani  
Collaboratrice:  
Ing. Ottavia Vitarelli

- ### Legenda
- Viabilità di accesso
    - Viabilità di connessione
    - Viabilità di entrata/uscita dal territorio intercomunale
    - Viabilità alternativa
  - Centri di Coordinamento
    - COC
    - COM
    - Deposito/Magazzino comunale
  - Risorse di soccorso
    - Volontariato di Protezione Civile
    - Carabinieri
    - Polizia Municipale
    - Vigili del Fuoco
  - Aree di Emergenza
    - Aree di Accoglienza Coperta
    - Aree di Accoglienza Scoperta
    - Aree di Ammassamento
    - Aree di Attesa
    - Predisposizioni per costruzione moduli abitativi
  - Limiti comunali

