

VARIANTE 2018 ALPIANO DELLA RICOSTRUZIONE

(L.R. n. 16 del 21.12.2012)

Versione vigente

ADOZIONE Del. C.C. n. ... del J.J. ... APPROVAZIONE Del. C.C. n. ... del J.J. ...

Assessore all'Urbanistica
Andrea Melloni

Il Sindaco
Fabrizio Toselli

Il Segretario Comunale
Margherita Clemente

OIKOS Ricerche Srl
ing. Roberto Farina (progettista)
ing. Alessandra Carini
urb. Palatiero Diego
geom. Antonio Conticello

Comune di Cento
Arch. Beatrice Contini
Ing. Giuseppe Di Marco
Arch. Cecilia Salerno
Dott.ssa Gianna Fortini



TAV. N. **B** **DISCIPLINA PARTICOLAREGGIATA
DEL CENTRO STORICO**
Variazione della categoria di intervento delle
unità edilizie inserite nel Piano


Scala: 1:2000

LEGENDA :

Art. 36 L.R. 47 del 7/12/1978 mod.

- PERIMETRAZIONE ZONA OMOGENEA A
- RESTAURO SCIENTIFICO (A1)
- RESTAURO E RISANAMENTO CONSERVATIVO DI TIPO A (A2.1)
- RESTAURO E RISANAMENTO CONSERVATIVO DI TIPO B (A2.2)
- RIPRISTINO TIPOLOGICO (A2.3)
- DEMOLIZIONE (A2.4)
- RISTRUTTURAZIONE EDILIZIA (A3.1)
- RISTRUTTURAZIONE EDILIZIA SECONDO PARAMETRI PLANIVOLUMETRICI
- RISTRUTTURAZIONE EDILIZIA NELL'AREA DEI FERRAGLI
- RISTRUTTURAZIONE EDILIZIA SECONDO INDICI EDILIZI
- RISTRUTTURAZIONE EDILIZIA DEI CORPI DIPENDENTI
- RISTRUTTURAZIONE EDILIZIA CON VINCOLO TIPOLÓGICO-COMPOSITIVO
- RIPRISTINO EDILIZIO (A3.2)
- RISTRUTTURAZIONE URBANISTICA (A4)
- RECUPERO E RISANAMENTO DELLE AREE LIBERE (A2.5)
- COMPARTI SOTTOPOSTI A STRUMENTI URBANISTICI PREVENTIVI
- INDIVIDUAZIONE DELLE RICHIESTE

Versione variata

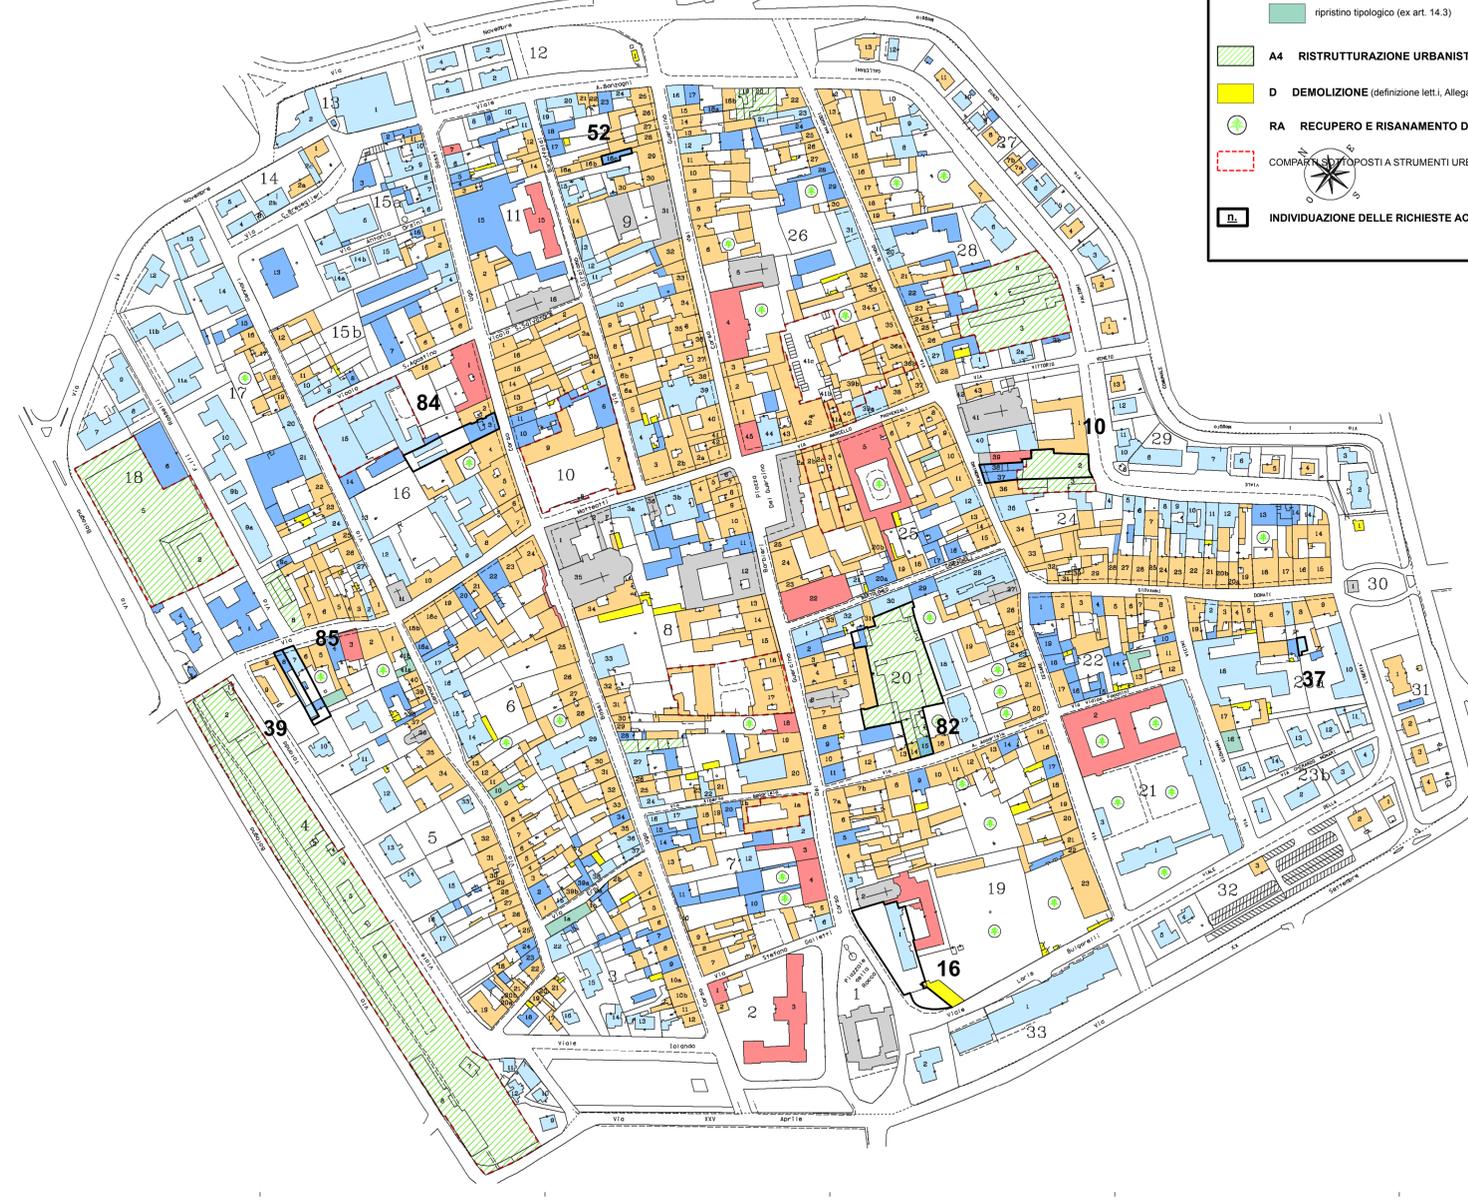

LEGENDA:

- PERIMETRAZIONE ZONA OMOGENEA A
- A1 RESTAURO SCIENTIFICO (definizione lett.c. Allegato art.9 c.1 L.R. 15/2013)
- A2 RESTAURO E RISANAMENTO CONSERVATIVO (definizione lett.d. Allegato)
- A3 RISTRUTTURAZIONE EDILIZIA (definizione lett.f. Allegato art.9 c.1 L.R. 15/2013)
 - "di tipo a" - senza possibilità di integrale demolizione e ricostruzione (ex art.15.1)
 - "di tipo b" - con possibilità di integrale demolizione e ricostruzione (ex art.15.2)
 - ripristino tipologico (ex art. 14.3)
- A4 RISTRUTTURAZIONE URBANISTICA (definizione lett.h. Allegato art.9)
- D DEMOLIZIONE (definizione lett.i. Allegato art.9)
- RA RECUPERO E RISANAMENTO DELLE AREE LIBERE (definizione lett.i. Allegato art.9)
- COMPARTI SOTTOPOSTI A STRUMENTI URBANISTICI PREVENTIVI
- INDIVIDUAZIONE DELLE RICHIESTE ACCOLTE IN SEDE DI CUR