


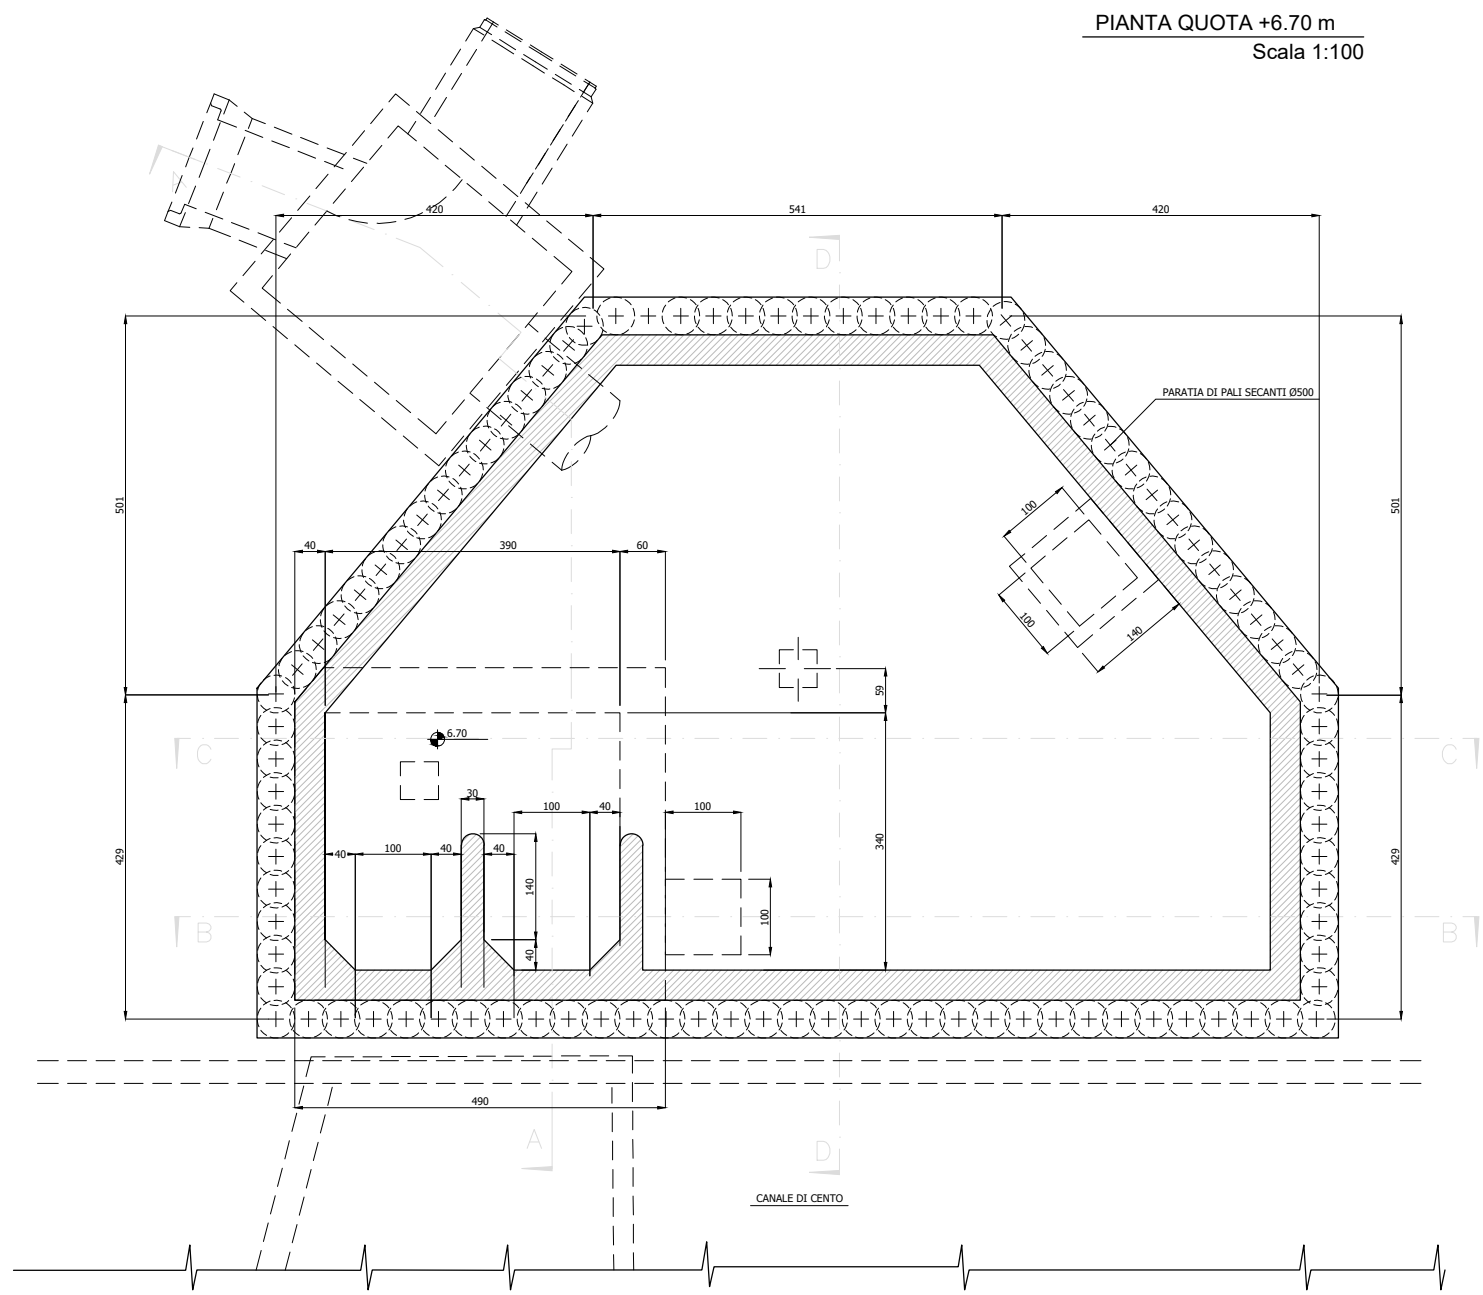


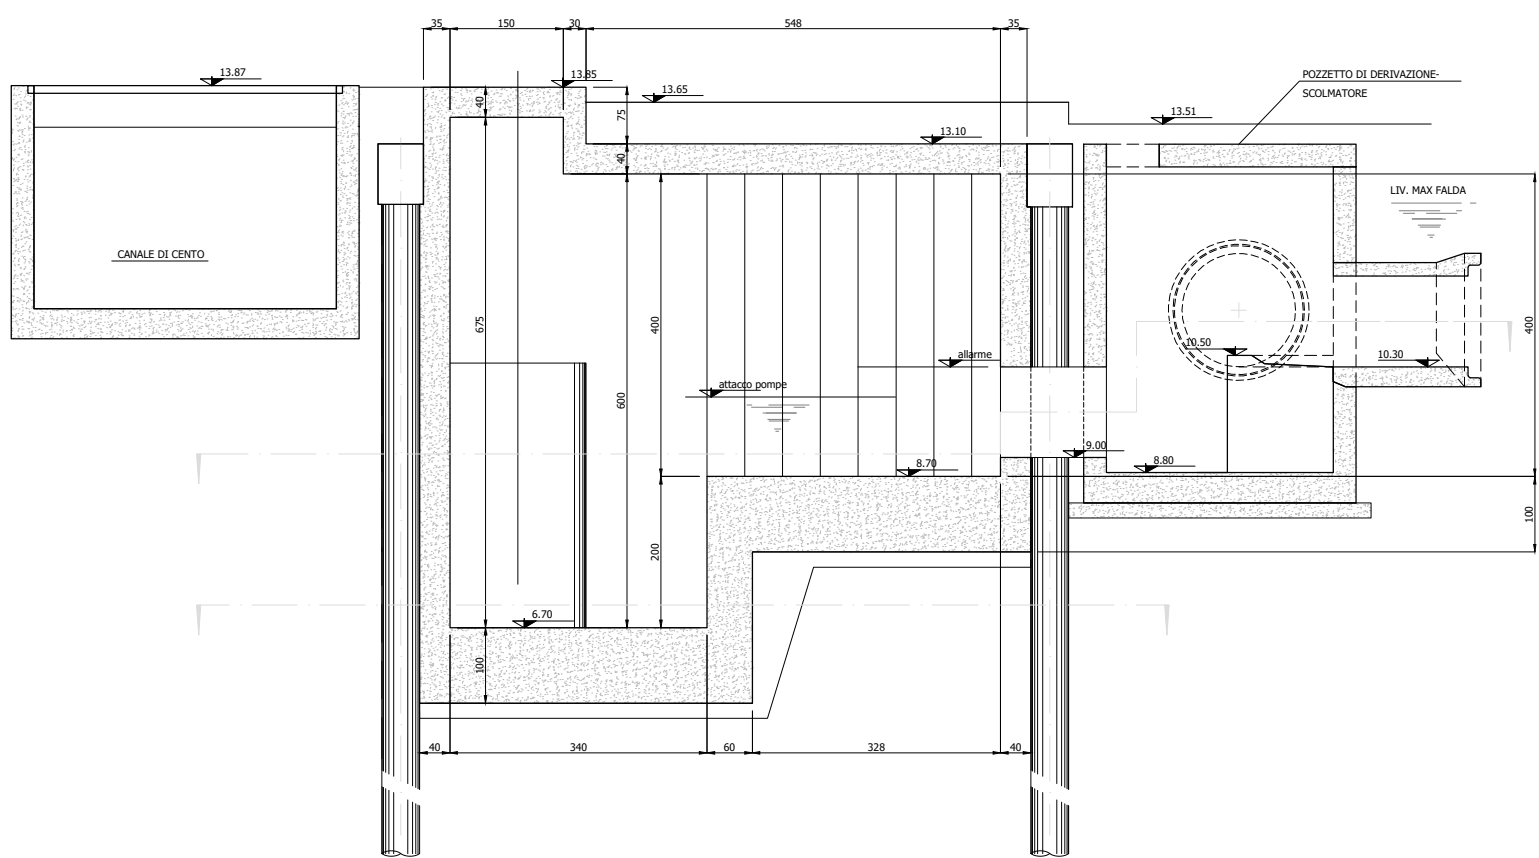


SEZIONE A - A
Scala 1:100

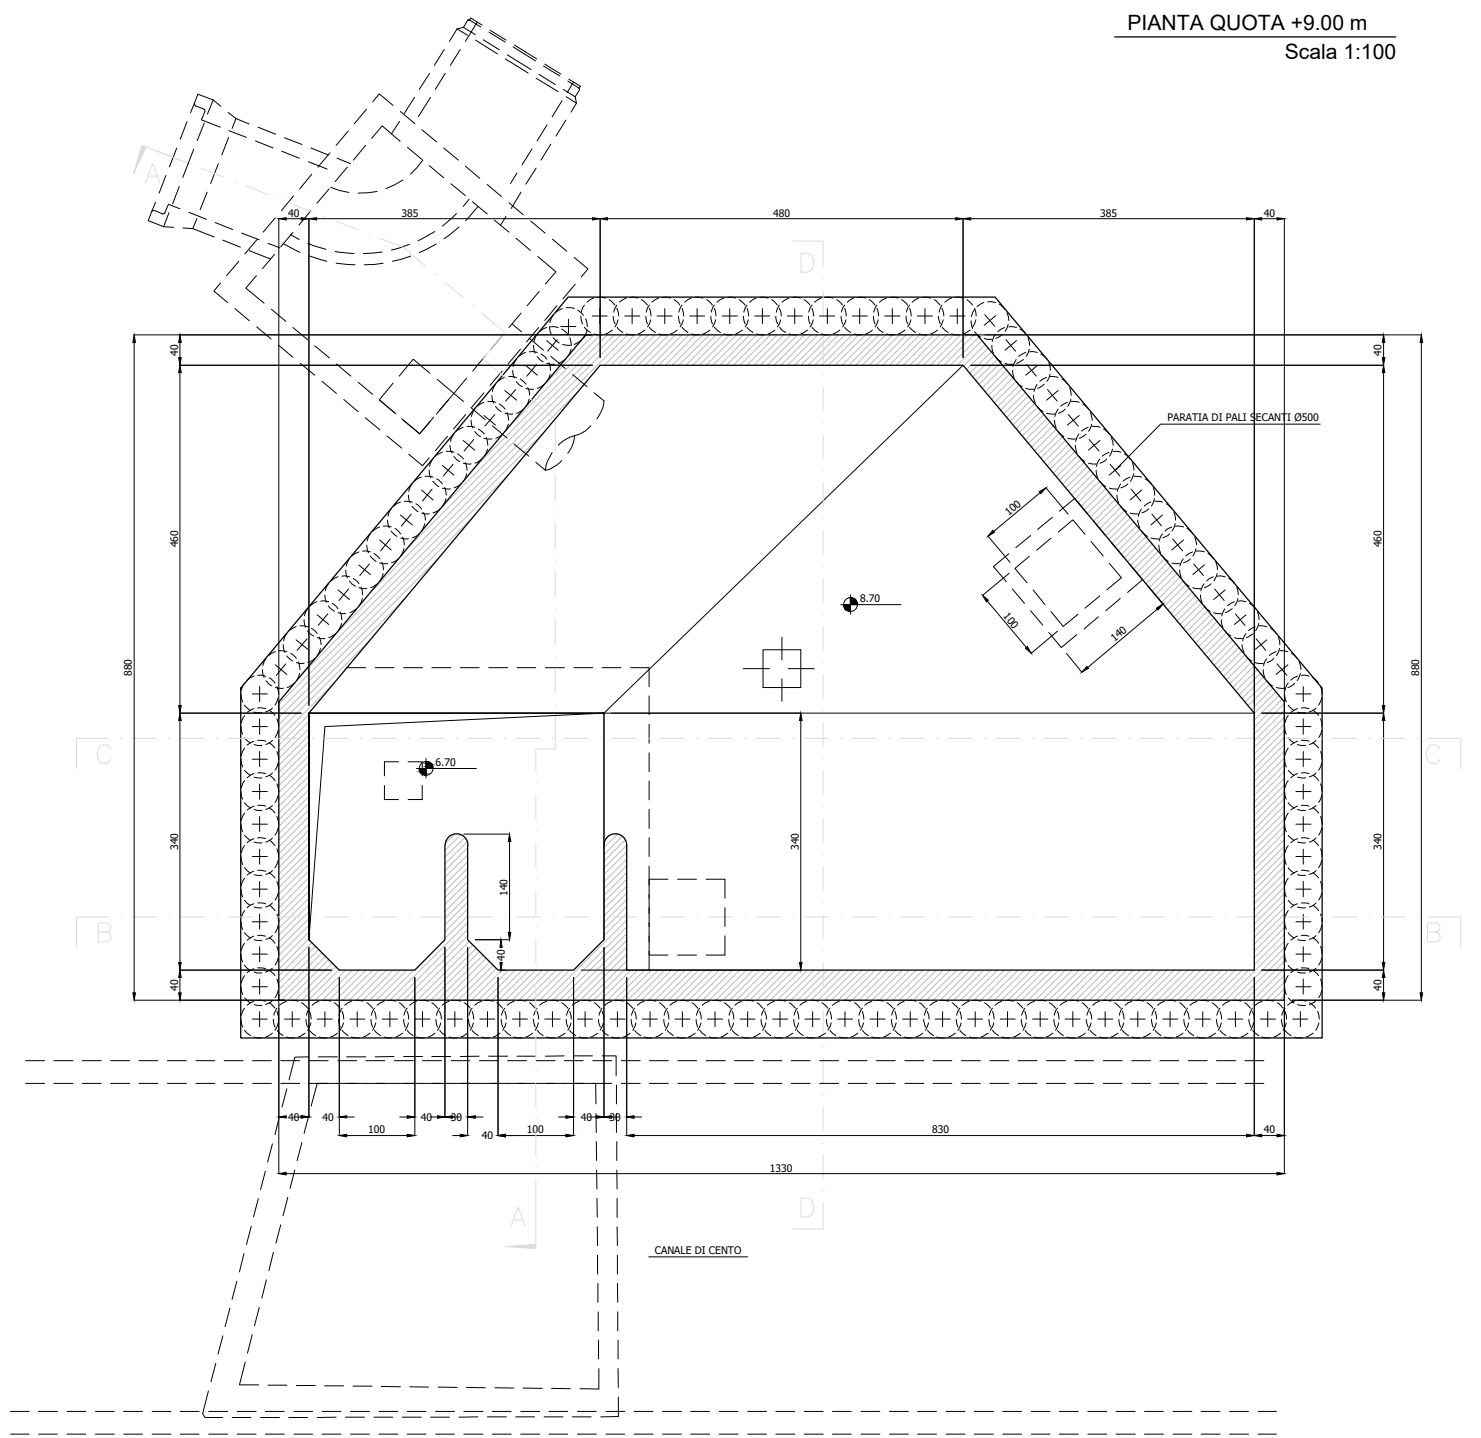



SEZIONE D - D
Scala 1:100

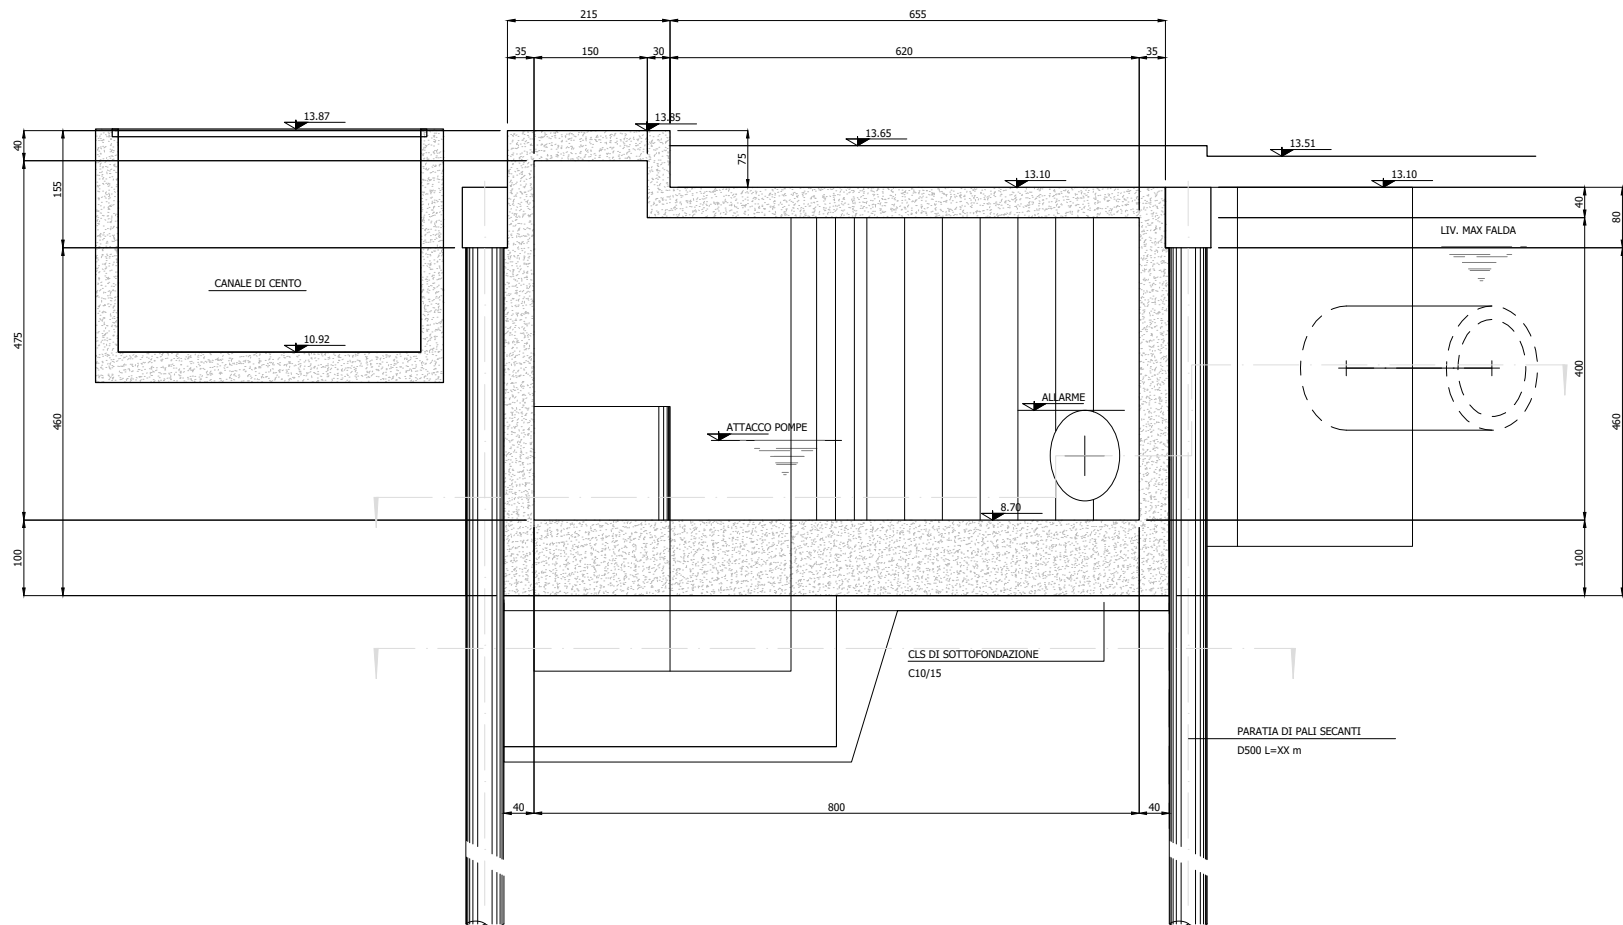

SEZIONE C - C
Scala 1:100

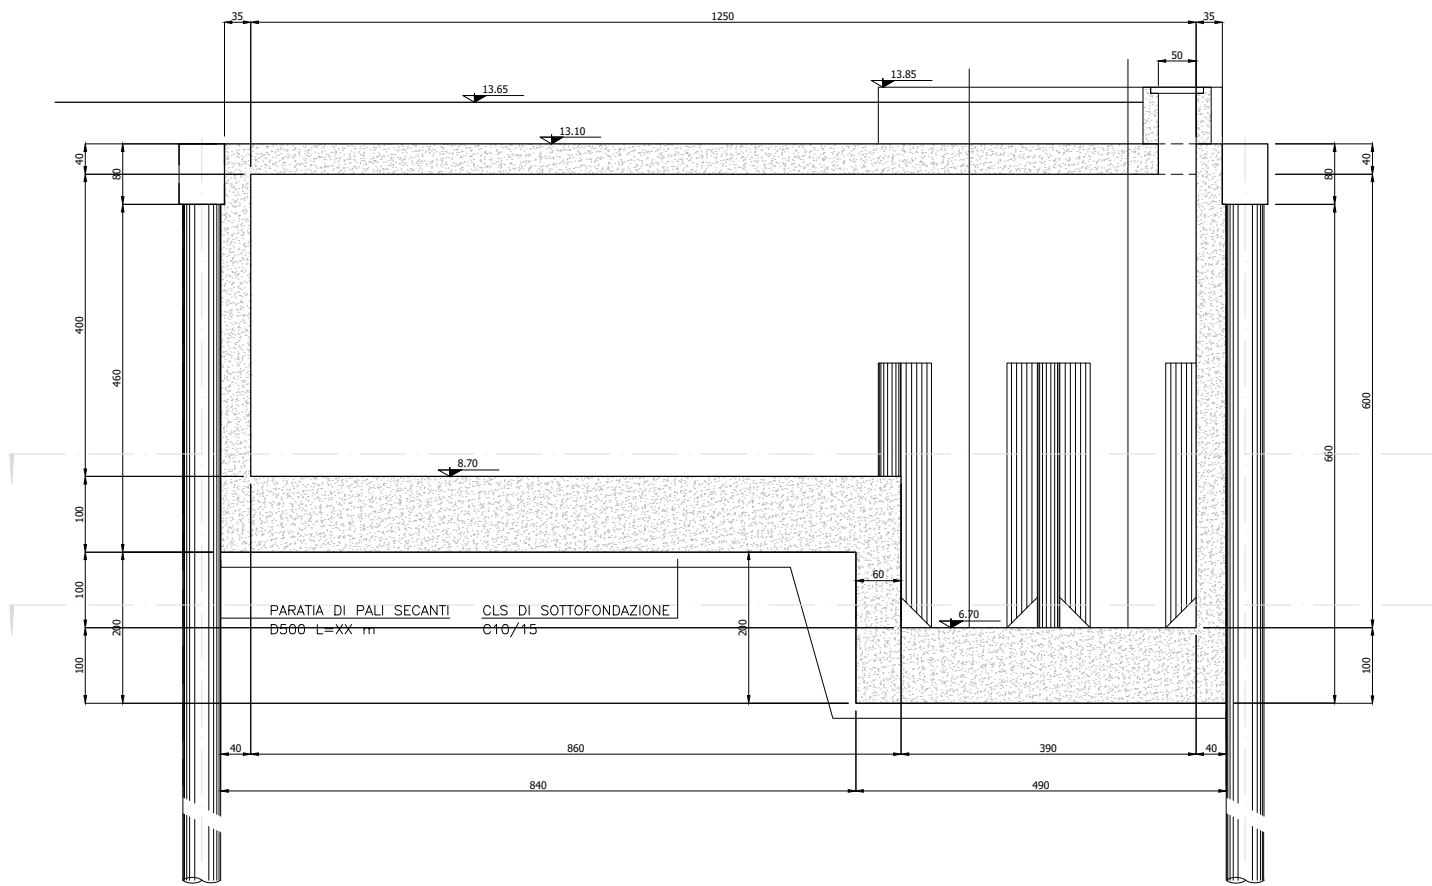

SEZIONE B - B
Scala 1:100

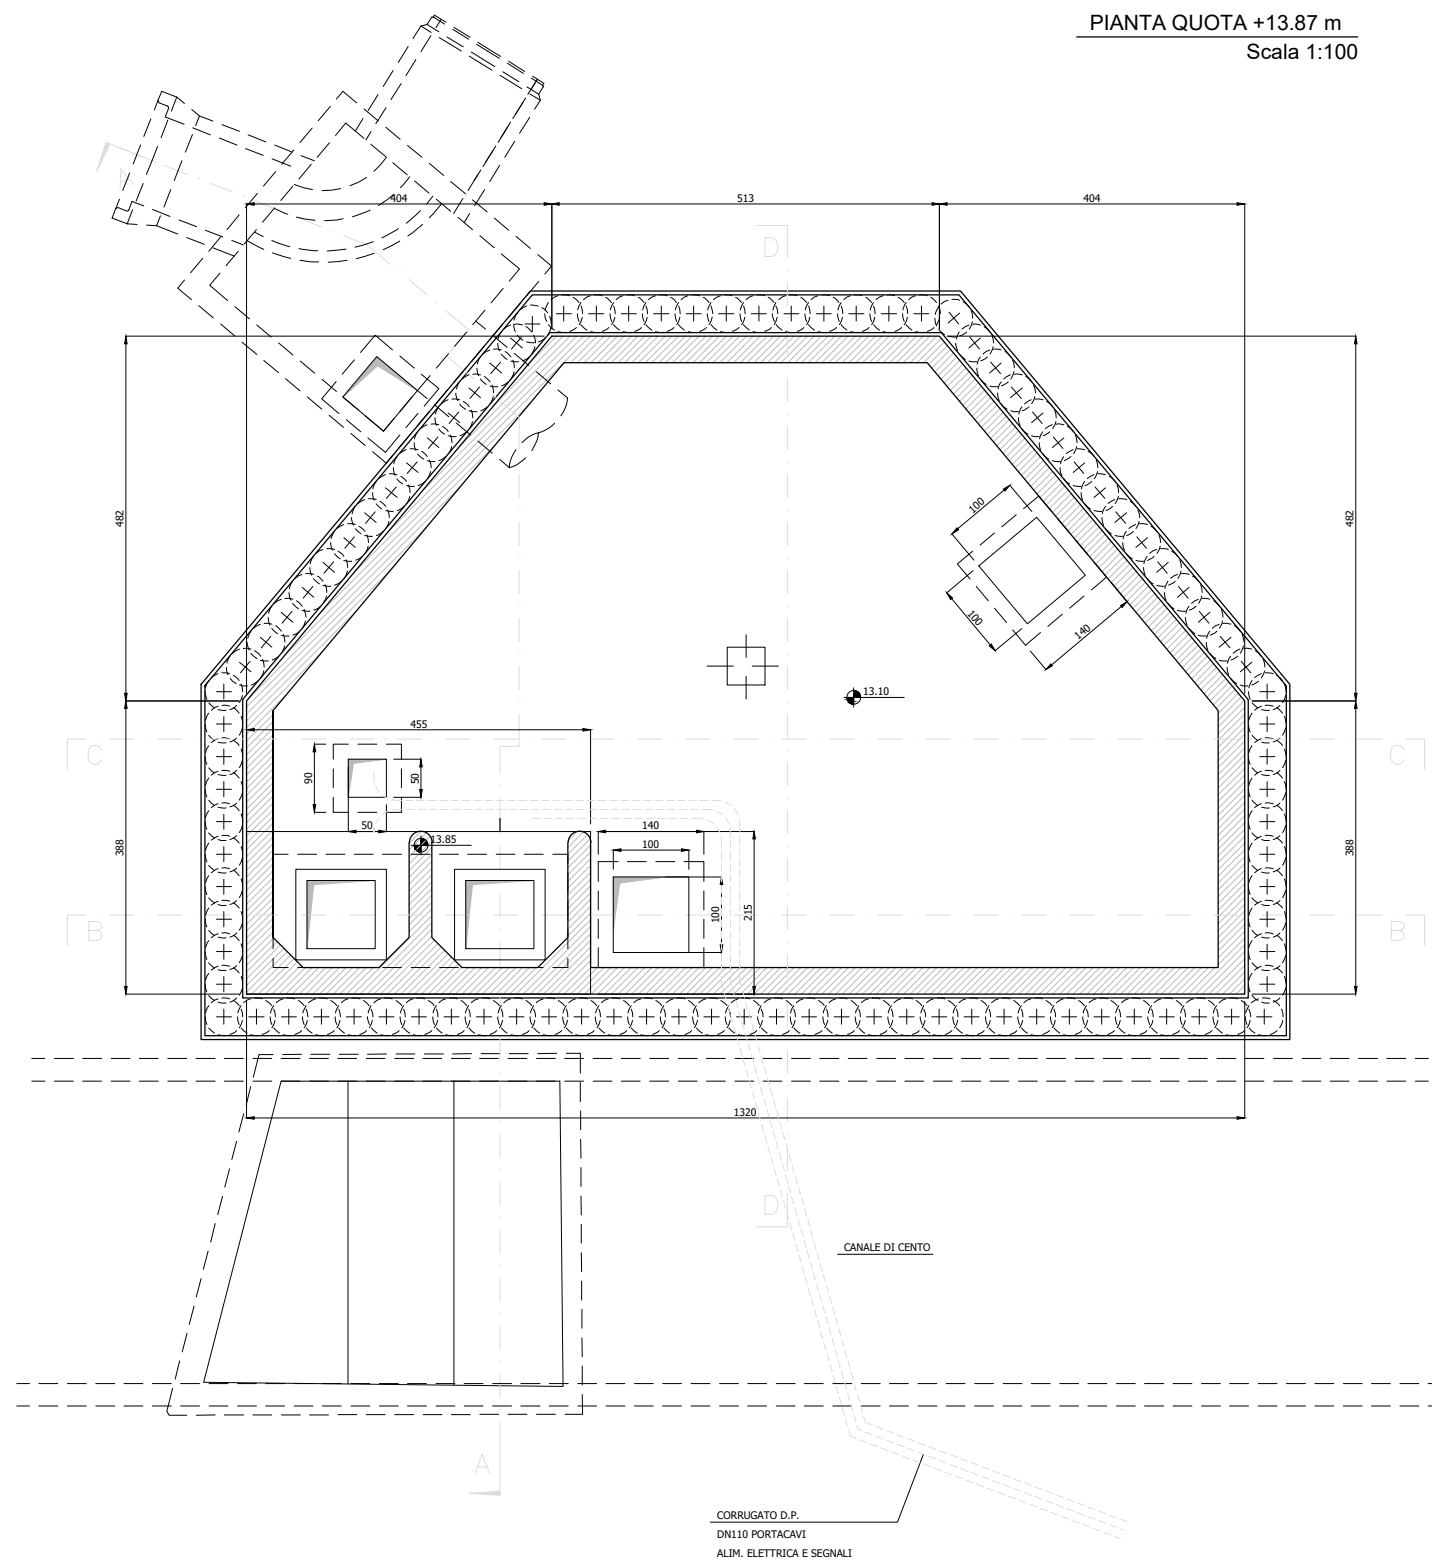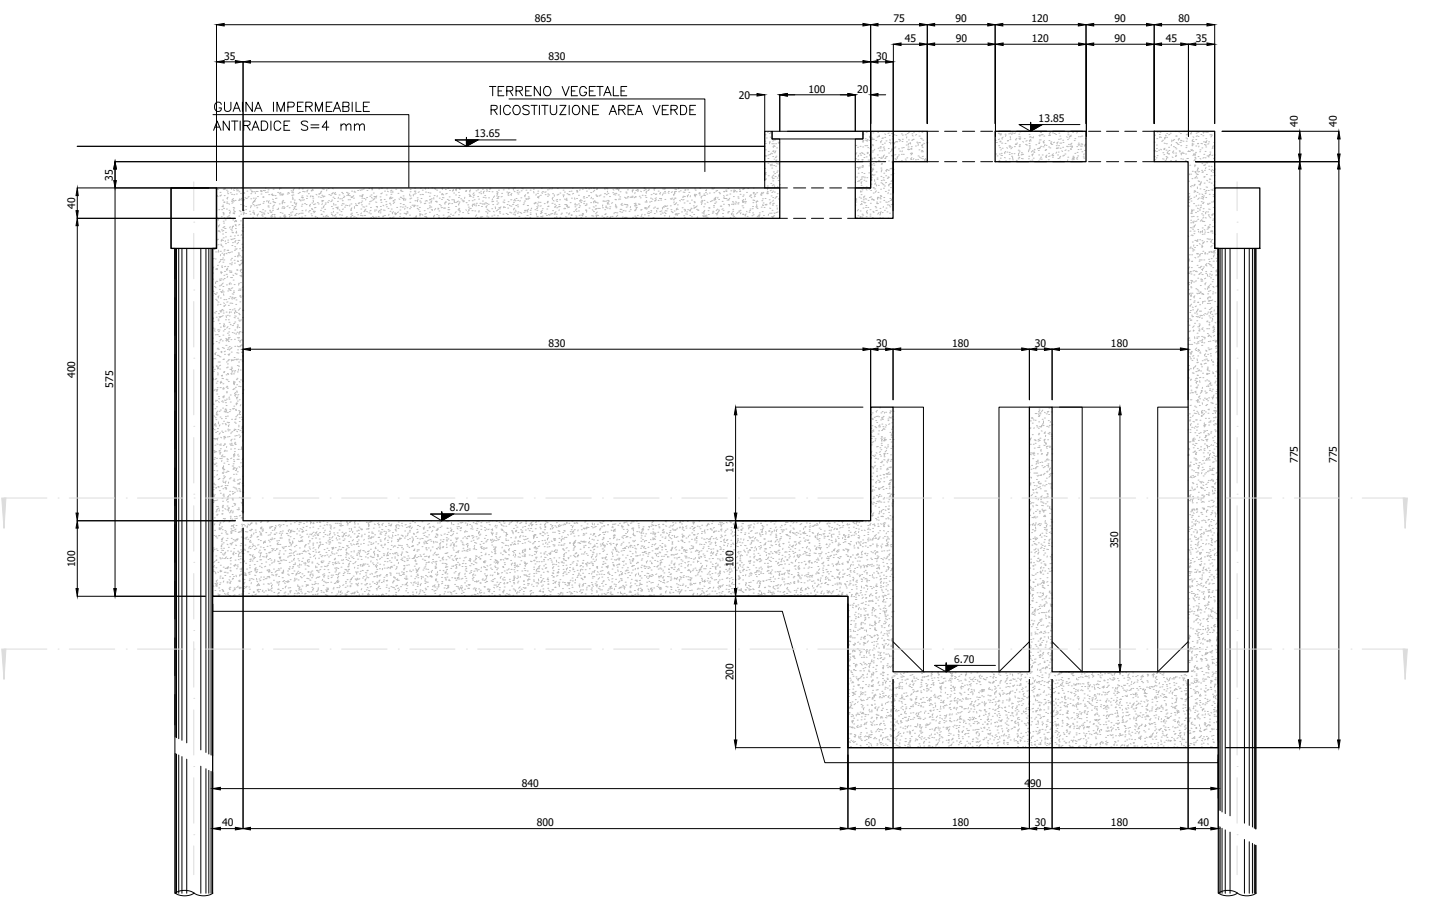

CORRIGERE D.P.
DISEGNO PONTAGONE
ALPH. ELETTRICA E SIGILLI

0	22/04/2022	3TI_S.P.A.	A.BECCATI	D.CORRENTE	PROGETTO DEFINITIVO
REV.	S.D.A. (DATE)	REDATTO (DRWN.BY)	CONTROL. (CHK'D)	APPROVATO (APPR'D)	DESCRIZIONE (DESCRIPTION)
FUNZIONE O SERVIZIO (DEPARTMENT) DIREZIONE INGEGNERIA PROGETTAZIONE IMPIANTI ACQUA					
DENOMINAZIONE IMPIANTO O LAVORO (PLANT OR PROJECT DESCRIPTION) REALIZZAZIONE SOLLEVAMENTO BONZAGNI – CENTO					
IDENTIFICATIVO IMPIANTO (PLANT IDENTIFIER) C469H401				WBS R.2190.11.03.00071	CODICE CUP (CUP CODE)
 3TI PROGETTI ITALIA INGEGNERIA INTEGRATA S.p.A. Via delle Sette Chiese 142, 00145 ROMA - ITALIA tel. +39 0655301518 fax +39 0655301522 www.3ti-progetti.it - info@3ti-progetti.it				CODICE DOCUMENTO (CODE) CE00PA0003	N° COMMESSA (JOB N°) 11700152213
				ID DOCUMENTO (DOC. ID)	NOME FILE (FILE NAME)
 GRUPPO HERA HERA S.p.A. Holding Energia Risorse Ambiente Viale Carlo Bertè Pichat 214 - 40127 Bologna tel. 051 287.111 www.gruppohera.it				 HERAtech Società del Gruppo Hera DENOMINAZIONE DOCUMENTO (DOCUMENT DESCRIPTION) PIANTE E SEZIONI ARCHITETTONICHE VASCA	
SCALA (SCALE) 1:100				N° FG. (SH. N°) 1	DI (LAST) 1