PLANIMETRIA PALI DI FONDAZIONE

SCALA 1:50

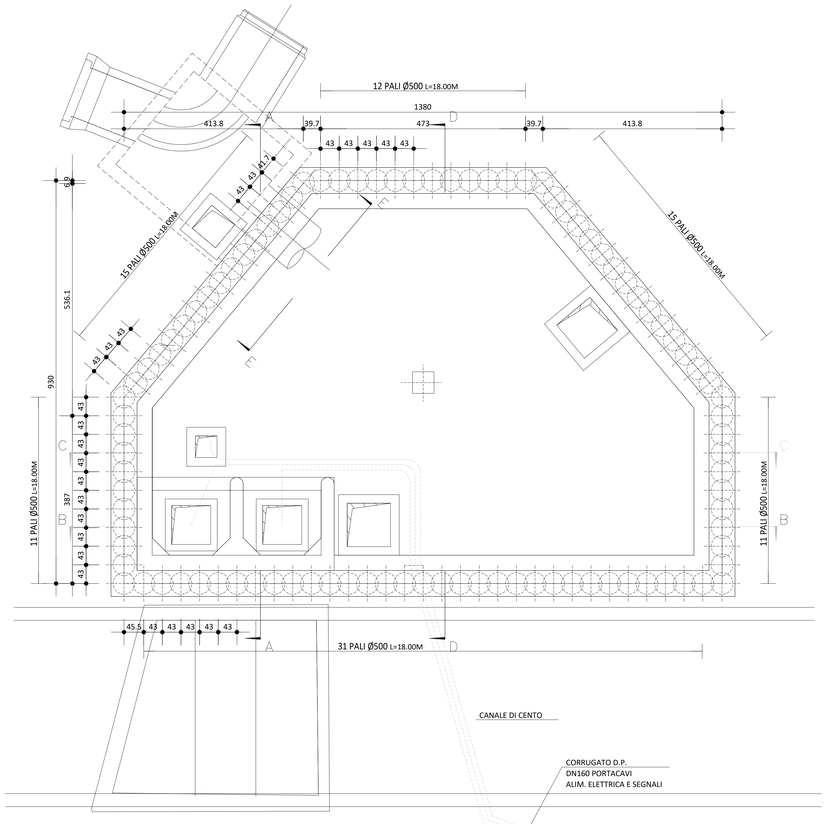

PIANTA CORDOLO PARATIA

SCALA 1:50

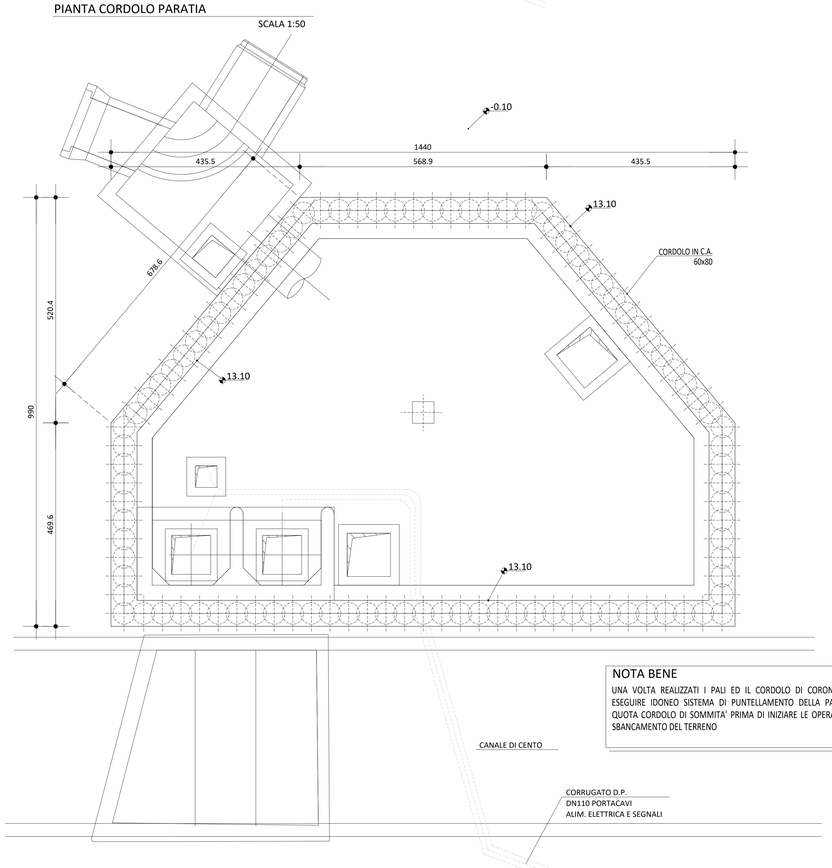

NOTA BENE

UNA VOLTA REALIZZATI I PALI ED IL CORDOLO DI CORONAMENTO ESEGUIRE IDONEO SISTEMA DI PUNTELLAMENTO DELLA PARATIA A QUOTA CORDOLO DI SOMMITA' PRIMA DI INIZIARE LE OPERAZIONI DI SBANCAMENTO DEL TERRENO

ARMATURA PALO Ø500 L=18.00m

SCALA 1:25

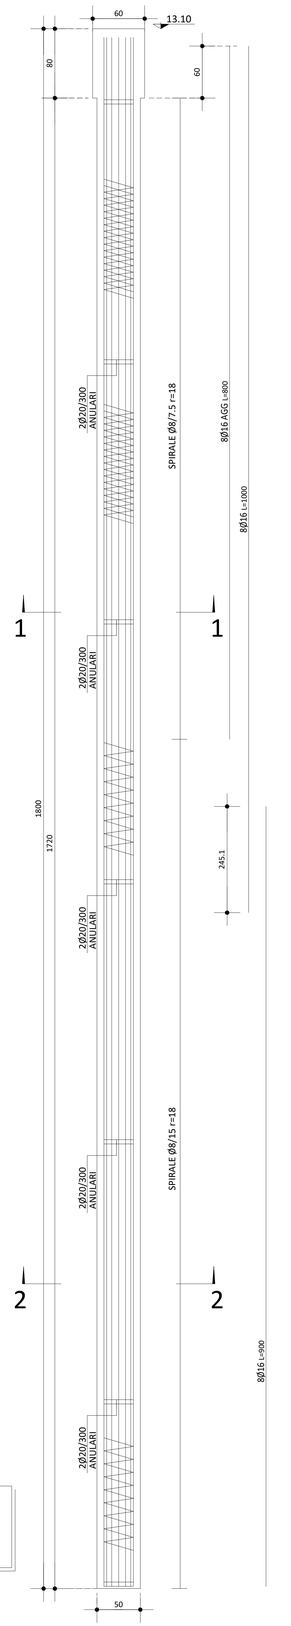

SEZIONE CORDOLO 60x80

SCALA 1:25

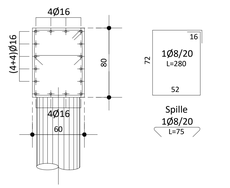

SEZIONE "1-1"

SCALA 1:25

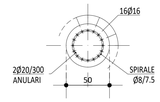

SEZIONE "2-2"

SCALA 1:25

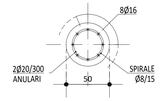

FASI REALIZZATIVE PALIFICATA

SCALA 1:25

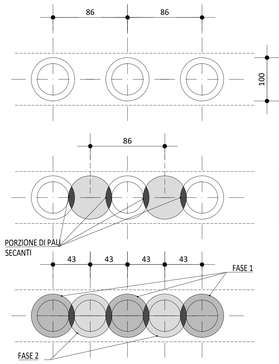

FASE 1:
- PERFORAZIONE PALI ALTERNATI
- MESSA IN OPERA DELLA GABBIA DI ARMATURA E GETTO DEL CLS DEL PALO

FASE 2:
- PERFORAZIONE PALI INTERMEDI CON PARZIALE DEMOLIZIONE DEI PALI PRECEDENTEMENTE GETTATI

FASE 3:
- POSIZIONAMENTO DELLE NUOVE GABBIE DI ARMATURA
- GETTO DEI PALI INTERMEDI

PIANTA SOLETTA DI FONDAZIONE CABINA ELETTRICA

SCALA 1:50

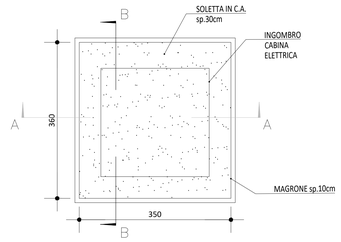

SEZIONE "A-A" (CARPENTERIA)

SCALA 1:50

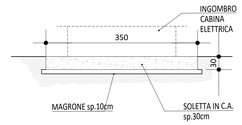

SEZIONE "B-B" (CARPENTERIA)

SCALA 1:50

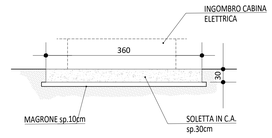

ARMATURA SOLETTA DI FONDAZIONE CABINA ELETTRICA

SCALA 1:25

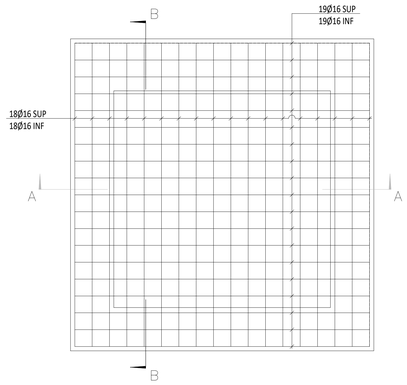

SEZIONE "A-A" (ARMATURA)

SCALA 1:25

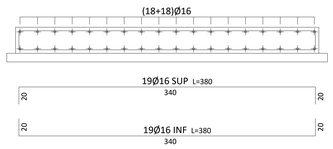

SEZIONE "B-B" (ARMATURA)

SCALA 1:25

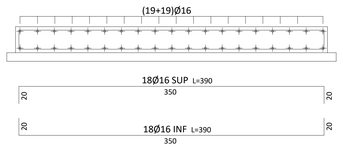

PIANTA CHIAVE INTERVENTO

SCALA 1:100

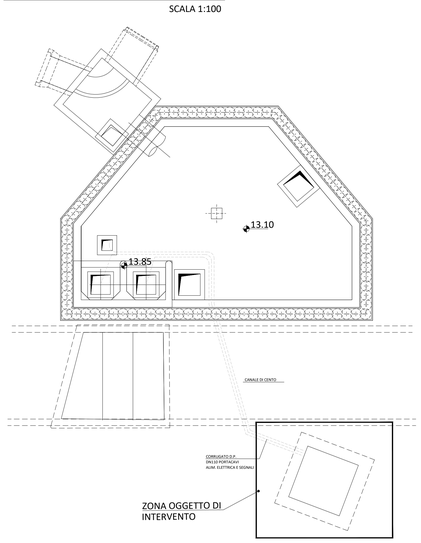

REV.	DATA (DATE)	REDATTO (DRWN.BY)	CONTROL. (CHCK'D)	APPROVATO (APPR'D)	DESCRIZIONE (DESCRIPTION)
0	22/04/2022	3TI_S.P.A.	A.BECCATI	D.CORRENTE	PROGETTO DEFINITIVO

FUNZIONE O SERVIZIO *(DEPARTMENT)*
DIREZIONE INGEGNERIA
PROGETTAZIONE IMPIANTI ACQUA

DENOMINAZIONE IMPIANTO O LAVORO *(PLANT OR PROJECT DESCRIPTION)*
REALIZZAZIONE SOLLEVAMENTO BONZAGNI – CENTO

IDENTIFICATIVO IMPIANTO *(PLANT IDENTIFIER)*	WBS	CODICE CUP *(CUP CODE)*
C469H401	R.2190.11.03.00071	

3TI PROGETTI ITALIA
INGEGNERIA INTEGRATA S.p.A.
Via delle Sette Chiese 142, 00145 ROMA - ITALIA
tel +39 0655301518 fax +39 0655301522
www.3tiprogetti.it - info@3tiprogetti.it

CODICE DOCUMENTO *(CODE)*	N° COMMESSA *(JOB N°)*
CX00PS0001	11700152213
ID DOCUMENTO *(DOC. ID)*	NOME FILE *(FILE NAME)*

GRUPPO HERA
HERA S.p.A.
Holding Energia Risorse Ambiente
Viale Carlo Berti Pichat 24 40127 Bologna
tel. 051 287 111
www.gruppohera.it

HERAtech
Società del Gruppo Hera
HERAtech s.r.l.
Viale Carlo Berti Pichat 24 40127 Bologna
tel. 051 287 111
www.heratech.it

DENOMINAZIONE DOCUMENTO *(DOCUMENT DESCRIPTION)*
ELABORATI GRAFICI STRUTTURALI
CARPENTERIE, ARMATURE E DETTAGLI

SCALA *(SCALE)*	N° FG. *(SH. N°)*	DI *(LAST)*
VARIE	1	5

A0