



ARMATURA SOLETTA PIANO COPERTURA

SCALA 1:50

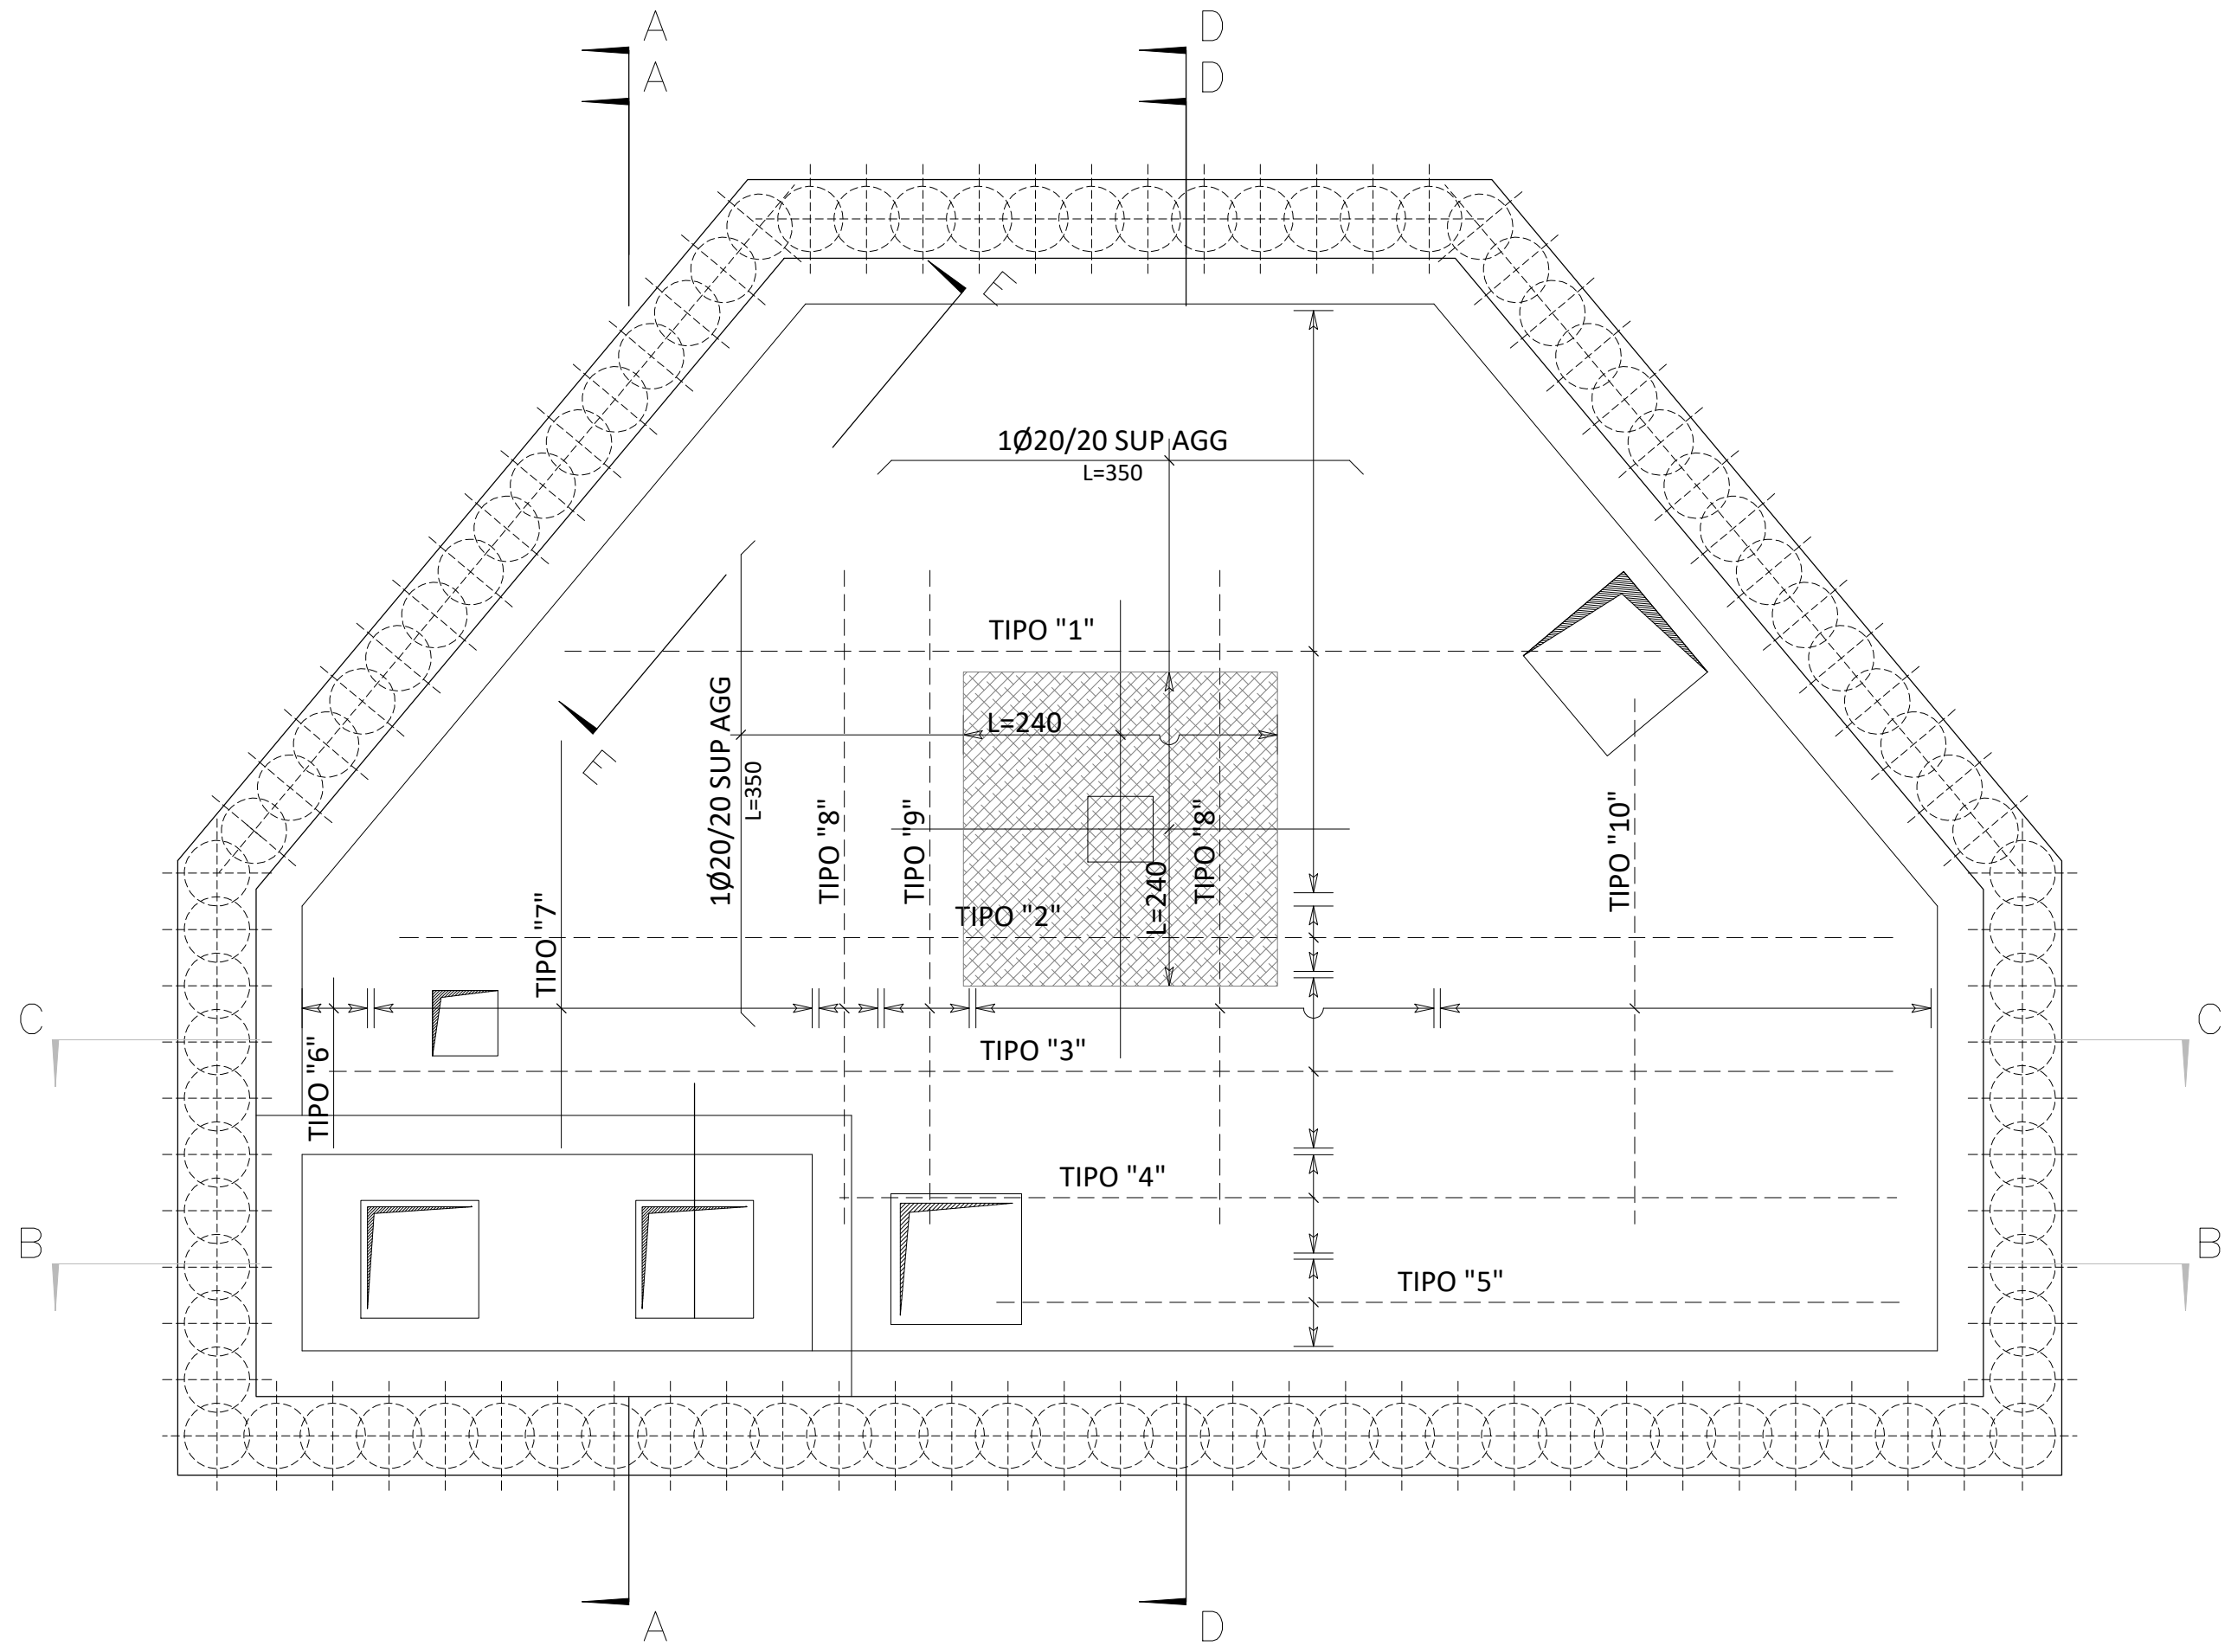


ARMATURA TIPO "1"

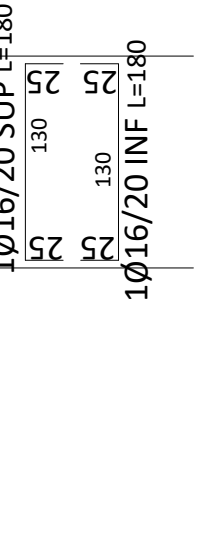


ARMATURA TIPO "2"




ARMATURA TIPO "3"

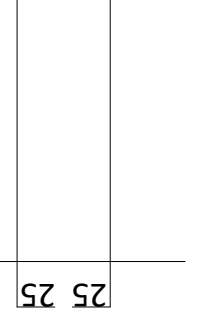

ARMATURA TIPO "4"

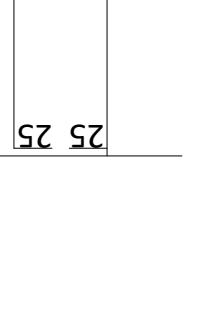


ARMATURA TIPO "5"

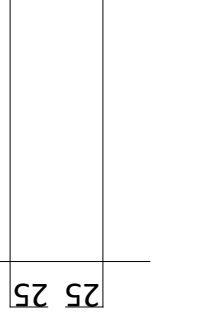


ARMATURA SOLETTA DI FONDAZIONE


SCALA 1:50

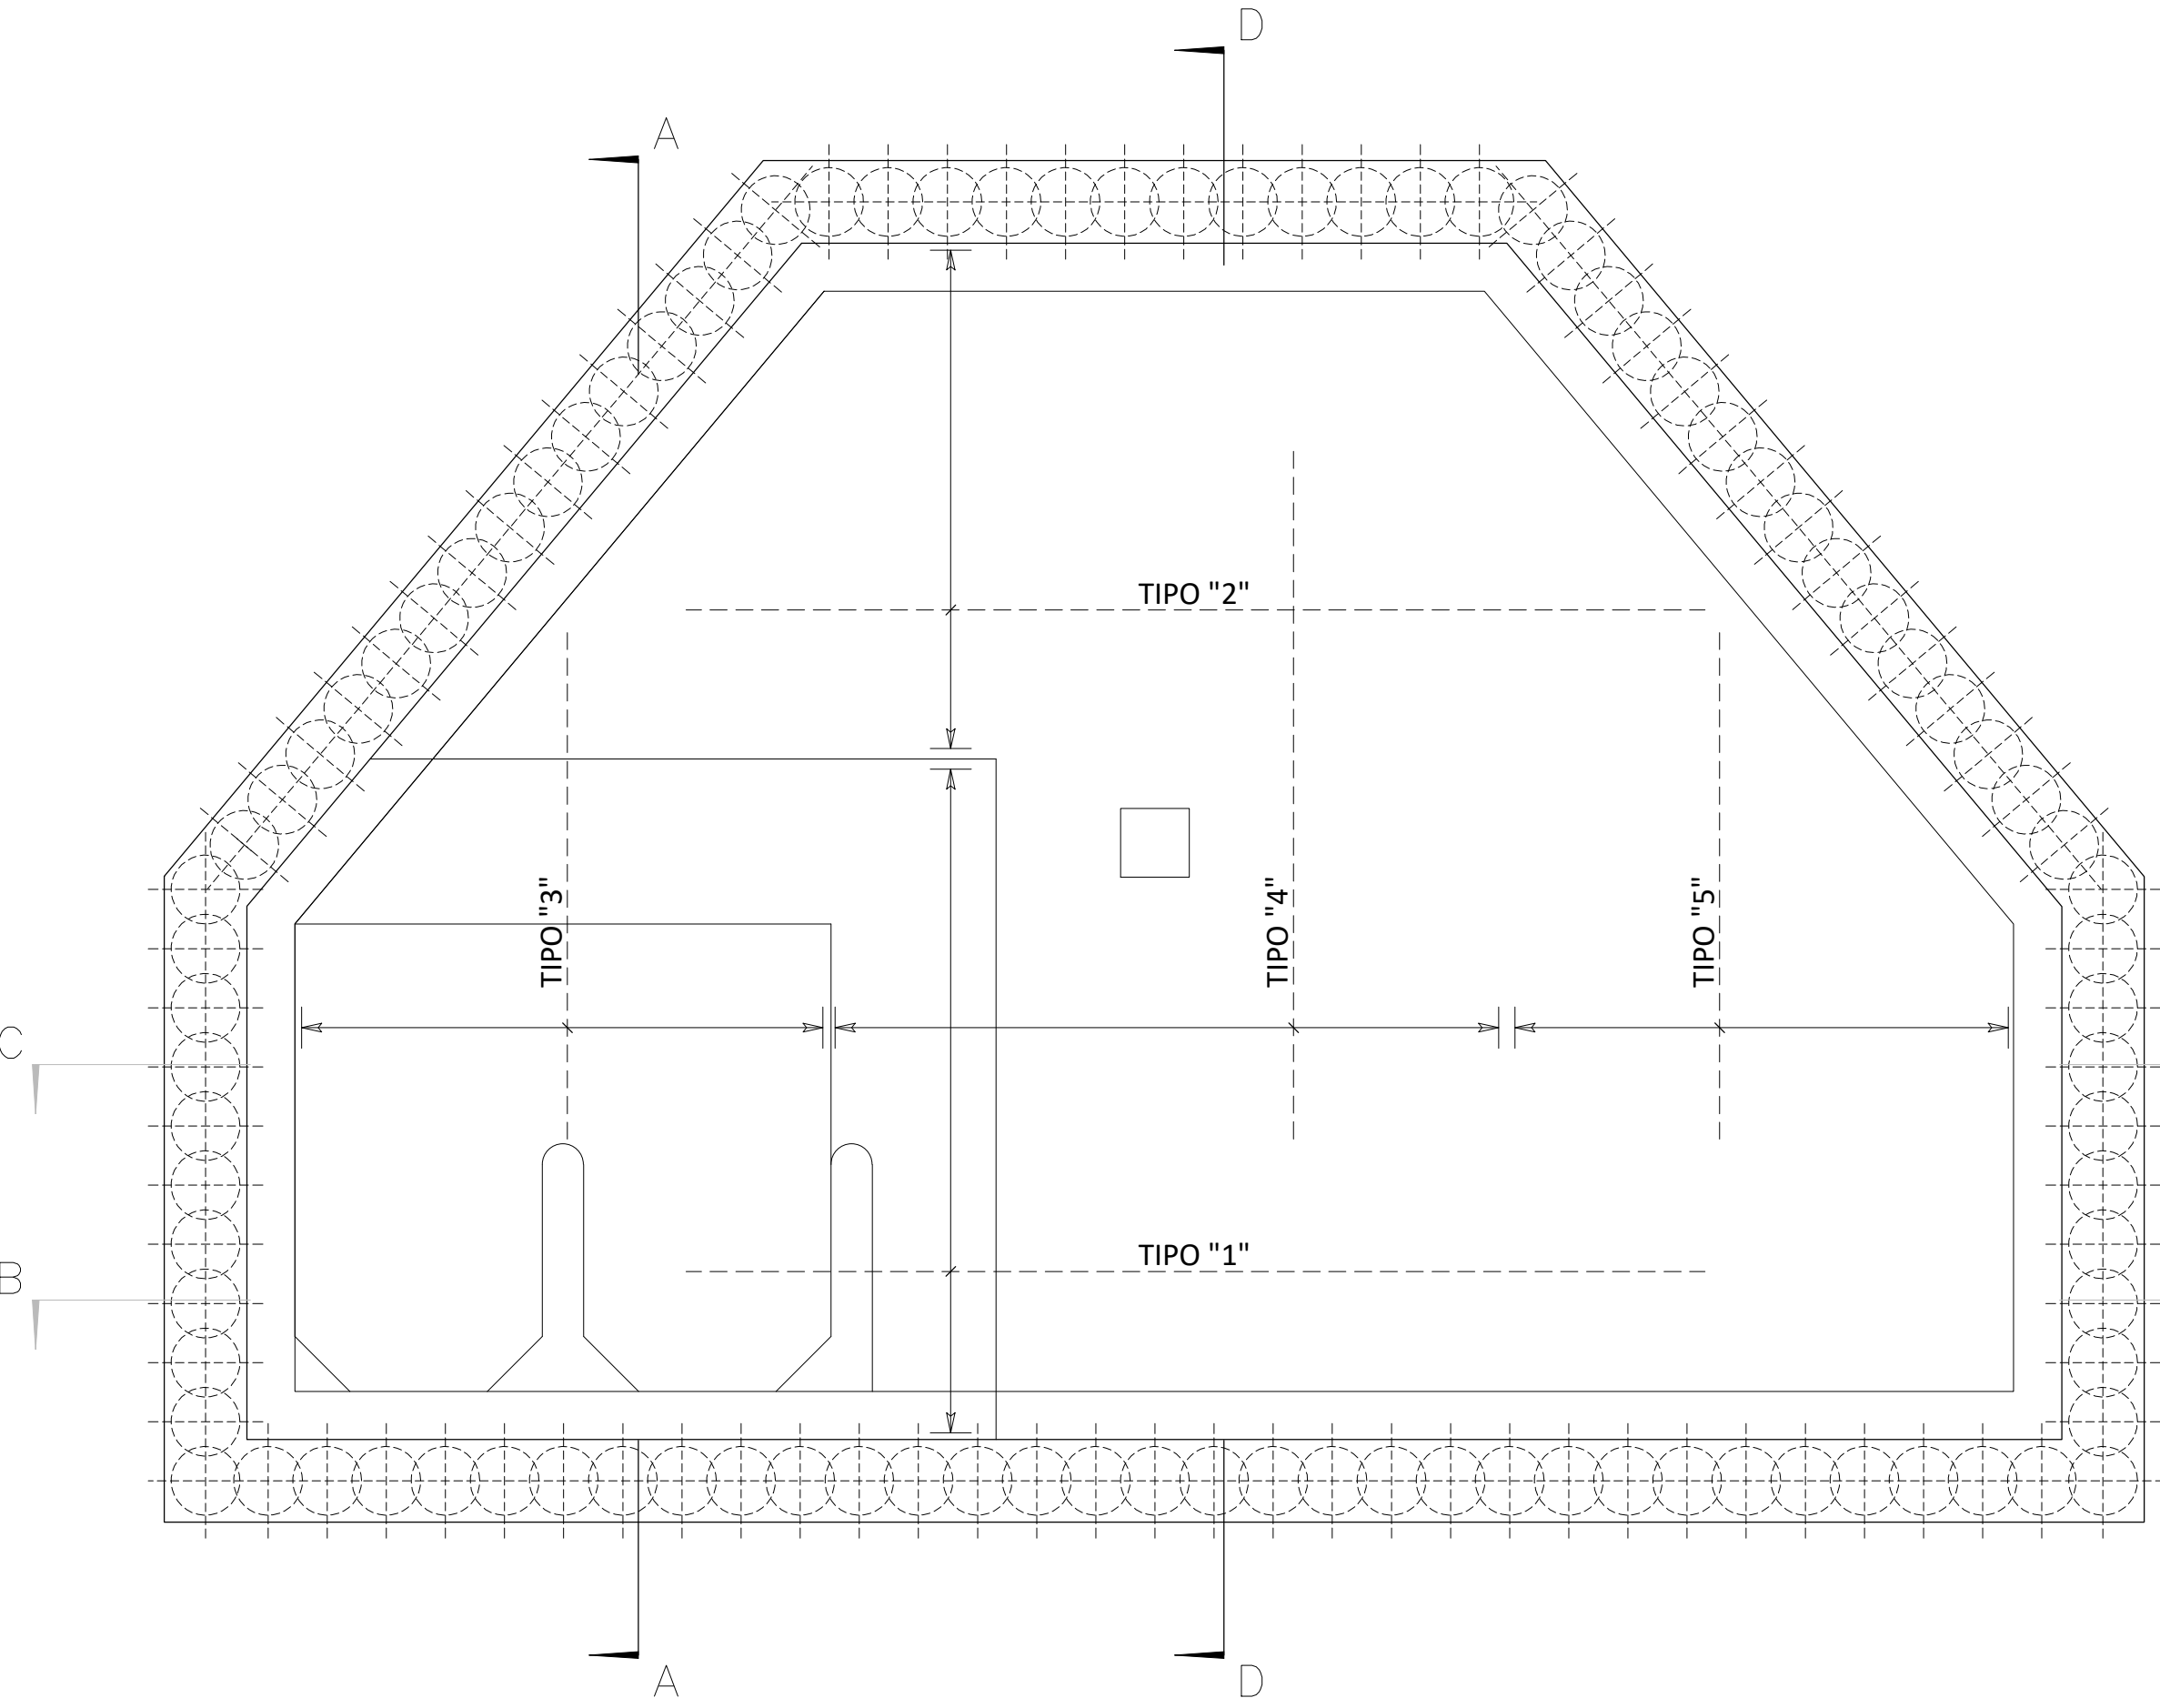

ARMATURA TIPO "1"

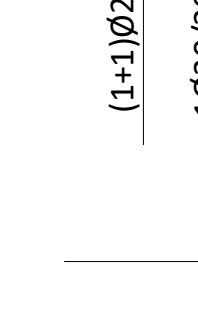

ARMATURA TIPO "2"

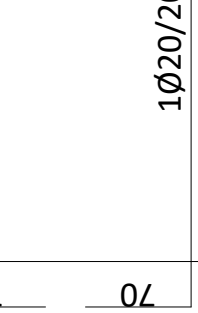

ARMATURA TIPO "3"



ARMATURA TIPO "4"




ARMATURA TIPO "5"




CARPENTERIA A Q.TA +10.00

SCALA 1:50

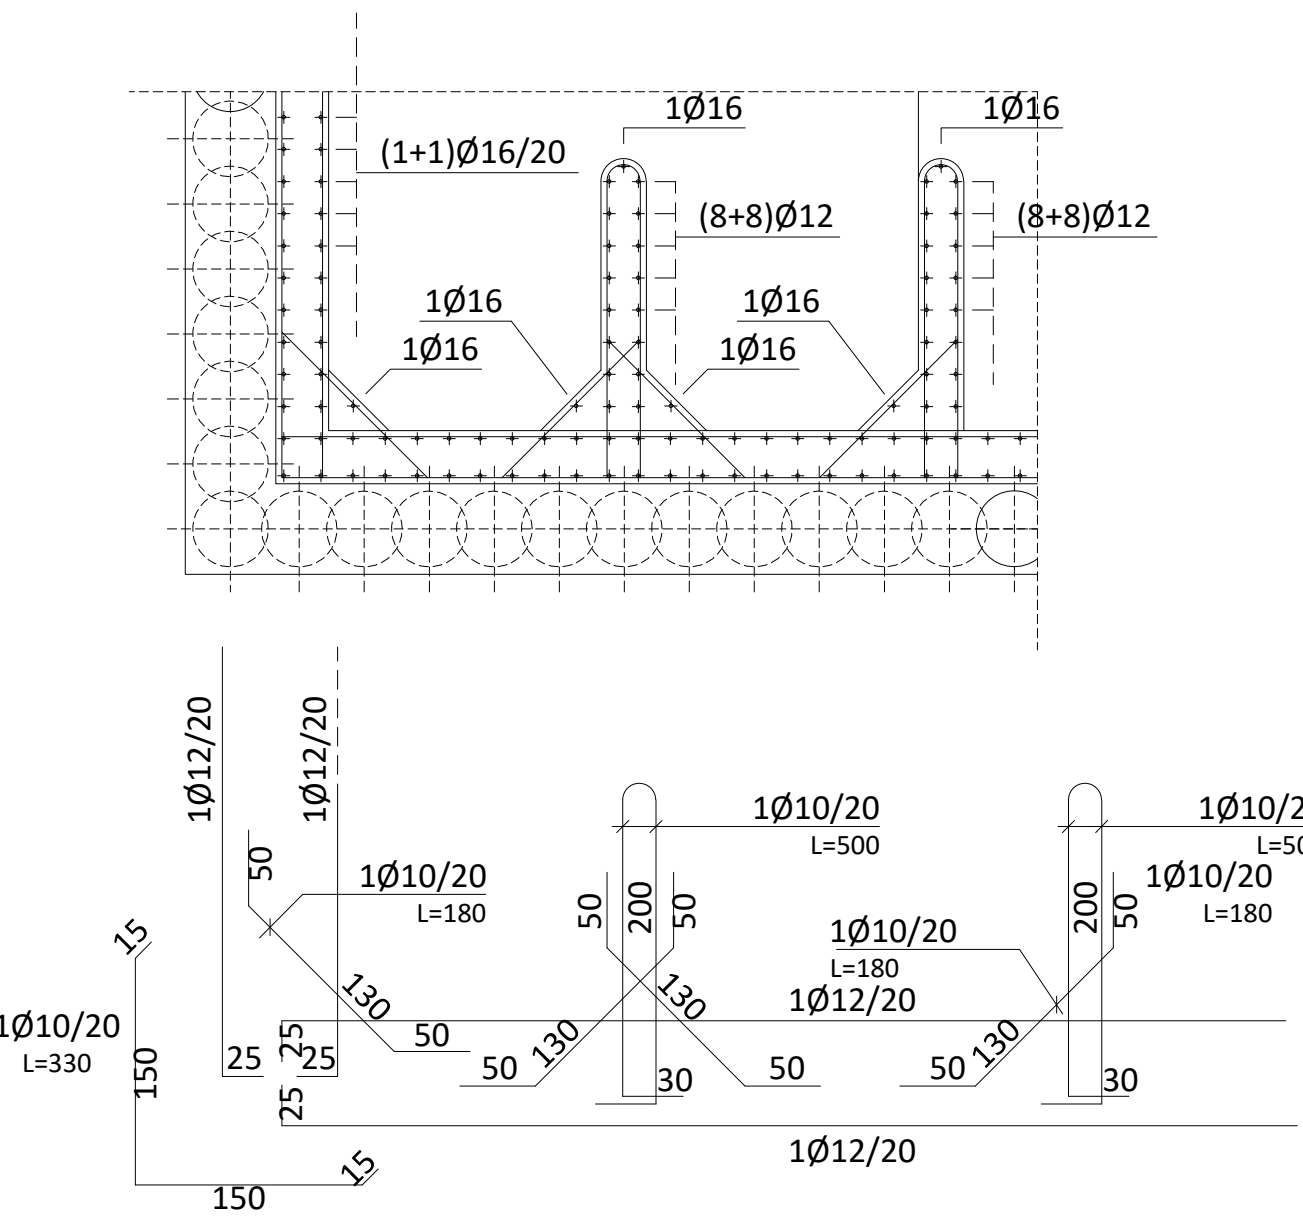


SEZIONE "E-E"


SCALA 1:25

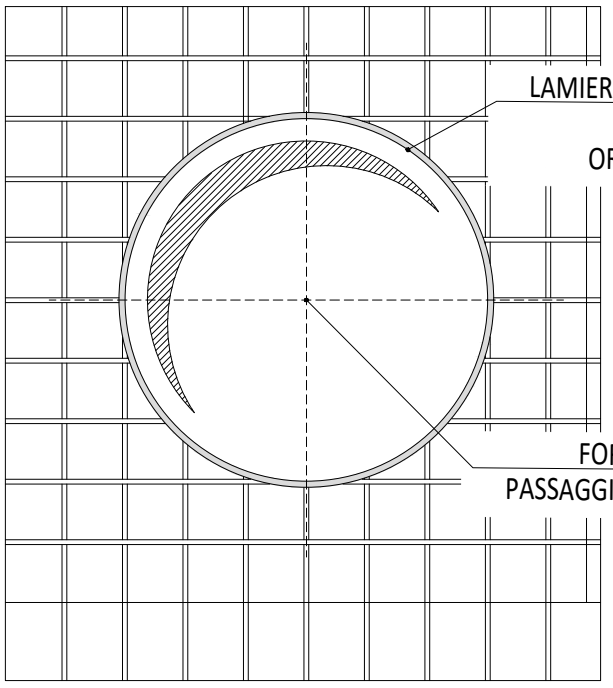


PIL. 50x50

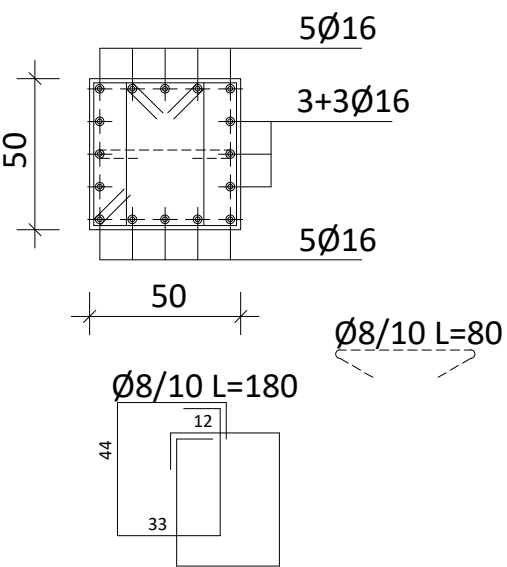

ARMATURA TIPO "1"

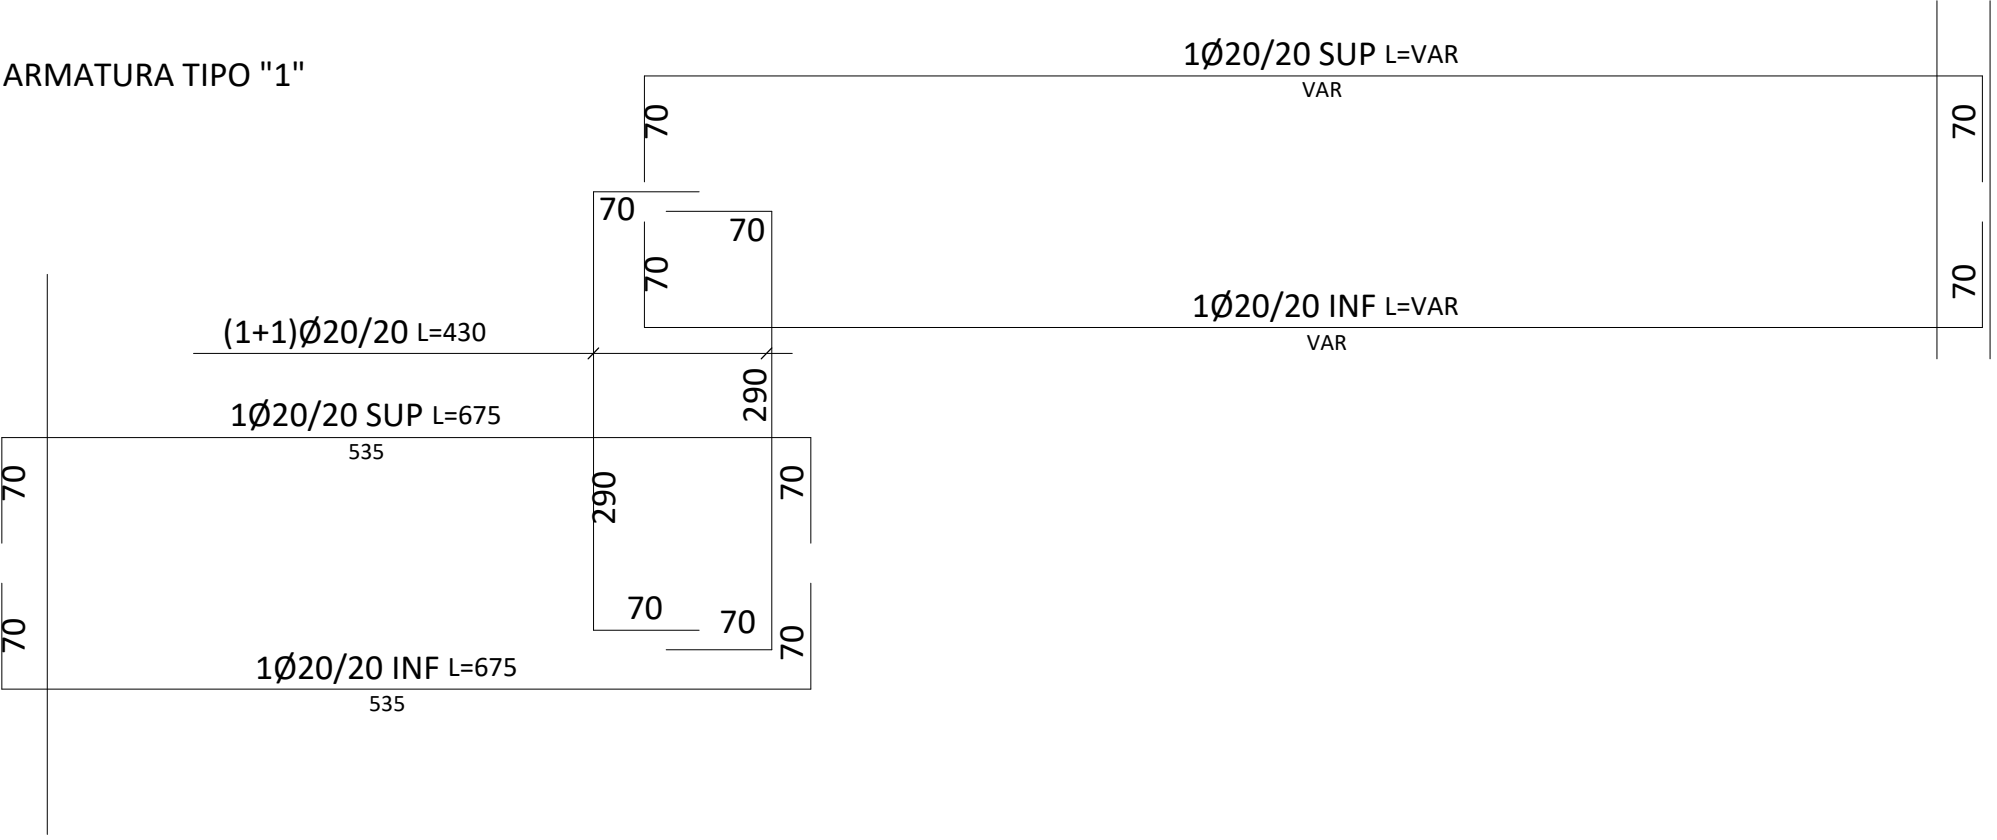

ARMATURA TIPO "2"

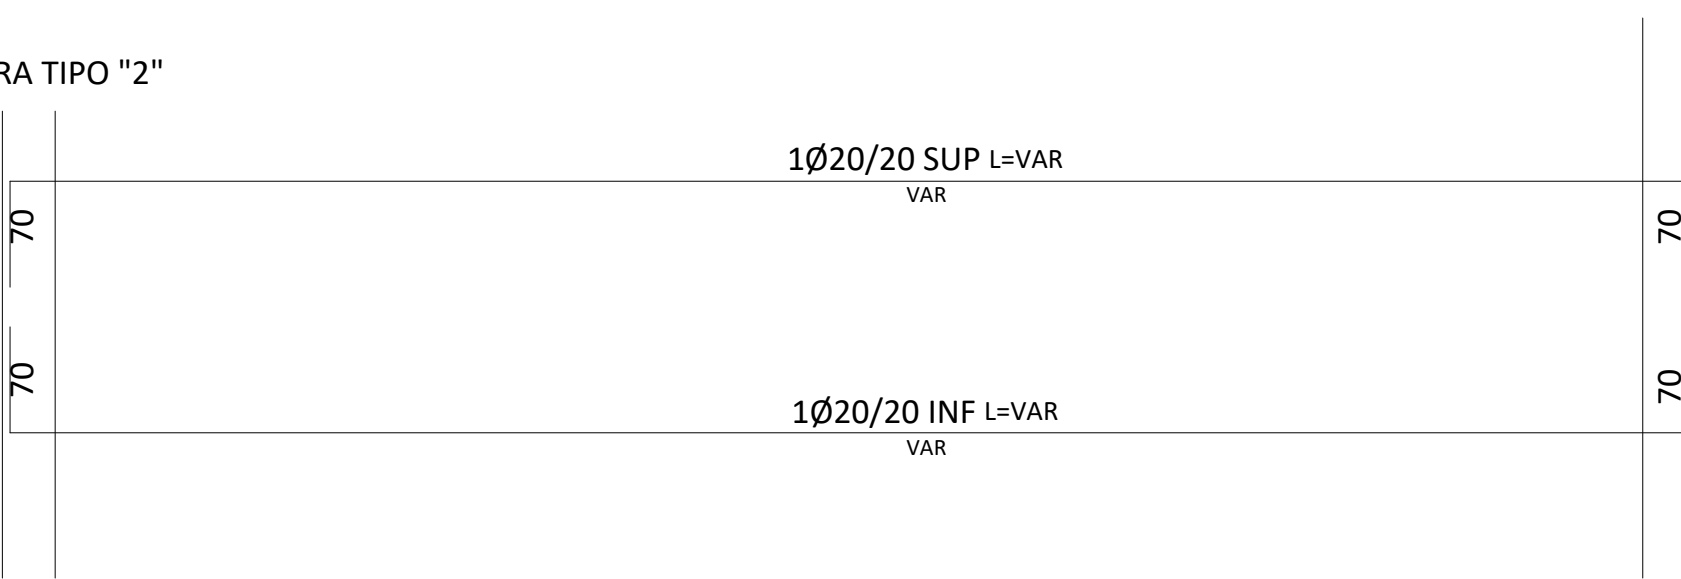

NOTA BENE

- PER LE SEZIONI VEDI TAVOLE S05 E S06
- I GANCI DELLE STAFFE E DELLE SPILLE DEVONO ESSERE RICHIUSTI VERSO L'INTERNO DI UN ANGOLO MINIMO PARI A 135°

REV	02/04/2022	3TL-S.P.A.	A.BECCATI	D.CORRENTE	PROGETTO DEFINITIVO		
DATA (DATE)	REDATTO (DRAWN BY)	CONTROLLO (CHECKED BY)	APPROVATO (APPROVED BY)	DESCRIZIONE (DESCRIPTION)			
FUNZIONE O SERVIZIO (DEPARTMENT)							
DIREZIONE INGEGNERIA							
PROGETTAZIONE IMPIANTI ACQUA							
DENOMINAZIONE IMPIANTO O LAVORO (PLANT OR PROJECT DESCRIPTION)							
REALIZZAZIONE SOLLEVAMENTO BONZAGNI - CENTO							
IDENTIFICATIVO IMPIANTO (PLANT IDENTIFIER)				WBS	CODICE CUP (CUP CODE)		
C469H401				R.2190.11.03.00071			
 3TI PROGETTI ITALIA INGEGNERIA INTEGRATA S.p.A. Via della Sede Classica 142, 00145 ROMA - ITALIA Tel. +39 0653301518 Fax. +39 0653301522 www.3ti.progetti.it - info@3ti.progetti.it				CODICE DOCUMENTO (CODE)		N° COMMESSA (JOB N°)	
				CX00P50003		11700152213	
				ID DOCUMENTO (DOC. ID)		NOME FILE (FILE NAME)	
 HERA HERA S.p.A. - Piazza Adriatico Via Carlo Belli Pavesi 24 - 40137 Bologna Tel. +39 051 265111 Fax. +39 051 265112 www.gruppohera.it				DENOMINAZIONE DOCUMENTO (DOCUMENT DESCRIPTION)			
				ELABORATI GRAFICI STRUTTURALI CARPENTERIE, ARMATURE E DETTAGLI			
				SCALA (SCALE)			N° FG. (SH. N°)
VARIE				3	5		