SEZIONE "C-C"

SCALA 1:50

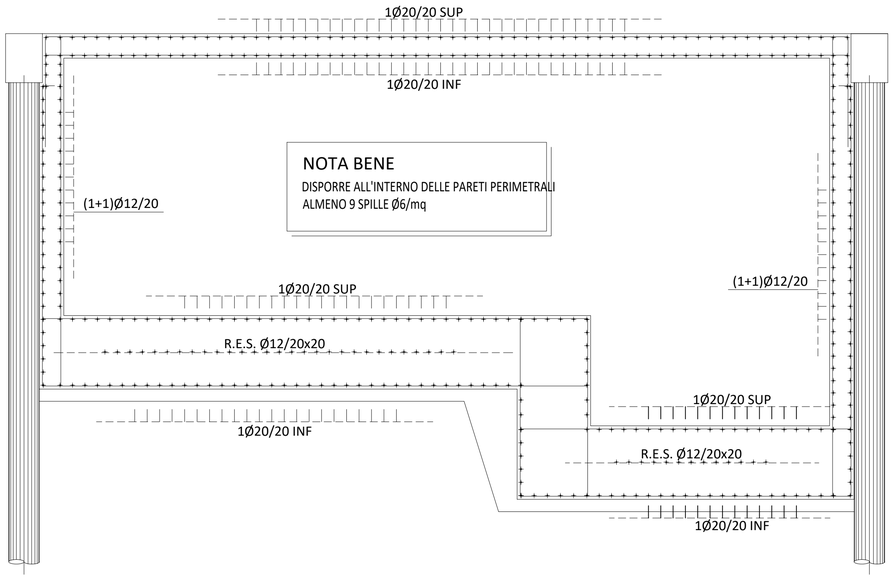

SEZIONE "D-D"

SCALA 1:50

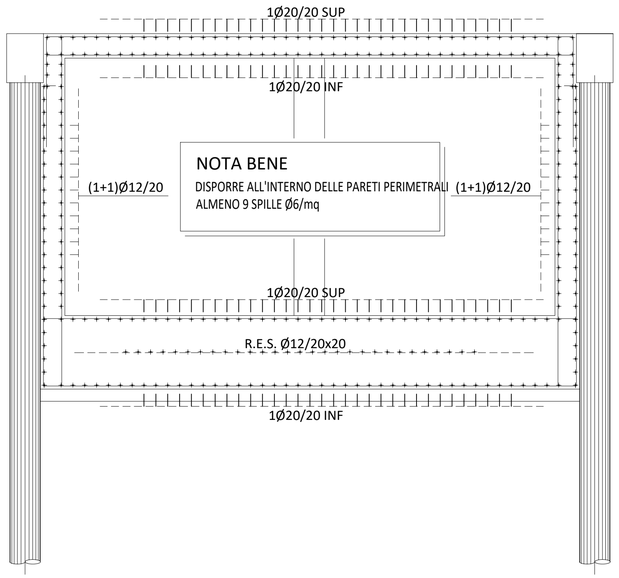

PIANTA CHIAVE

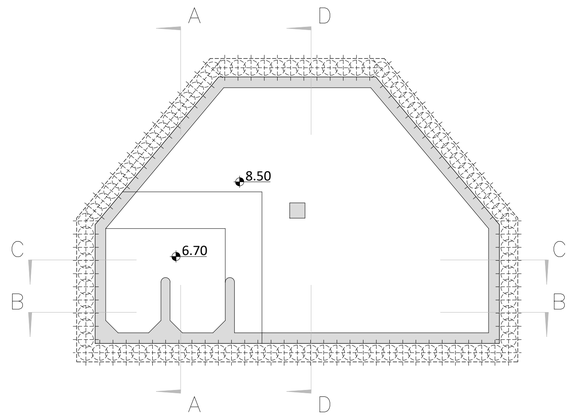

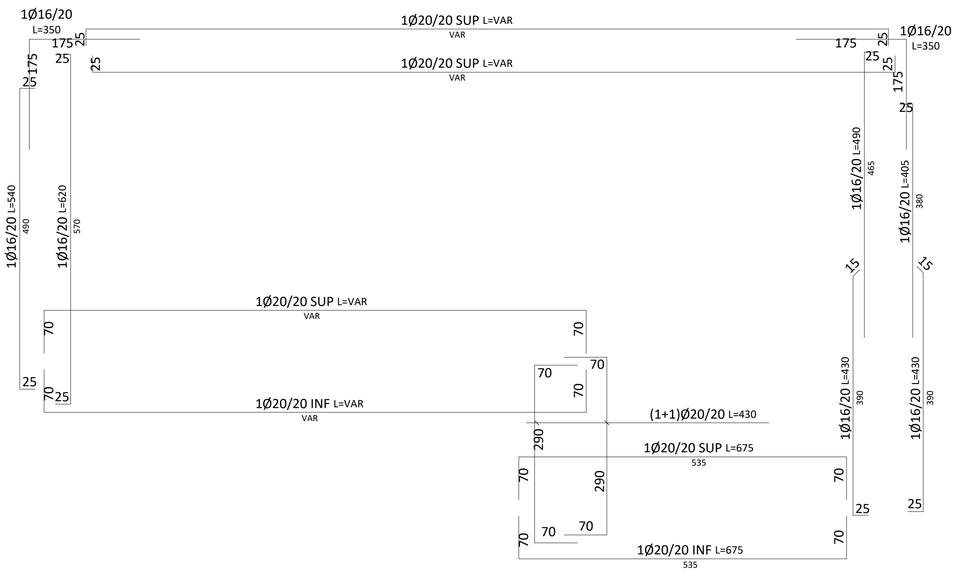

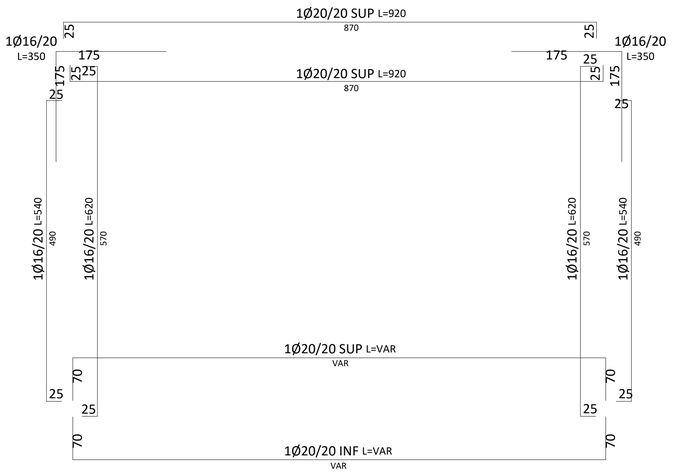

NOTA BENE

- PER LE PIANTE VEDI TAVOLA S04
- I GANCI DELLE STAFFE E DELLE SPILLE DEVONO ESSERE RICHIUSTI VERSO L'INTERNO DI UN ANGOLO MINIMO PARI A 135°

REV.	DATA (DATE)	REDATTO (DRWN.BY)	CONTROL. (CHCK'D)	APPROVATO (APPR'D)	DESCRIZIONE (DESCRIPTION)
0	22/04/2022	3TI_S.P.A.	A.BECCATI	D.CORRENTE	PROGETTO DEFINITIVO

FUNZIONE O SERVIZIO *(DEPARTMENT)*
DIREZIONE INGEGNERIA
PROGETTAZIONE IMPIANTI ACQUA

DENOMINAZIONE IMPIANTO O LAVORO *(PLANT OR PROJECT DESCRIPTION)*
REALIZZAZIONE SOLLEVAMENTO BONZAGNI – CENTO

IDENTIFICATIVO IMPIANTO *(PLANT IDENTIFIER)*	WBS	CODICE CUP *(CUP CODE)*
C469H401	R.2190.11.03.00071	
	CODICE DOCUMENTO *(CODE)* CX00PS0005	N° COMMESSA *(JOB N°)* 11700152213
	ID DOCUMENTO *(DOC. ID)*	NOME FILE *(FILE NAME)*

3TI PROGETTI ITALIA
INGEGNERIA INTEGRATA S.p.A.
Via delle Sette Chiese 142, 00145 ROMA - ITALIA
tel +39 0655301518 fax +39 0655301522
www.3tiprogetti.it - info@3tiprogetti.it

GRUPPO HERA
HERA S.p.A.
Holding Energia Risorse Ambiente
Viale Carlo Berti Pichat 2/4 40127 Bologna
tel. 051 287 111
www.gruppohera.it

HERAtech
Società del Gruppo Hera
HERAtech s.r.l.
Viale Carlo Berti Pichat 2/4 40127 Bologna
tel. 051 287 111
www.heratech.it

DENOMINAZIONE DOCUMENTO *(DOCUMENT DESCRIPTION)*
ELABORATI GRAFICI STRUTTURALI
CARPENTERIE, ARMATURE E DETTAGLI

SCALA *(SCALE)*	N° FG. *(SH. N°)*	DI *(LAST)*
VARIE	5	5

A1