



SEZIONE A-A

SCALA 1:50

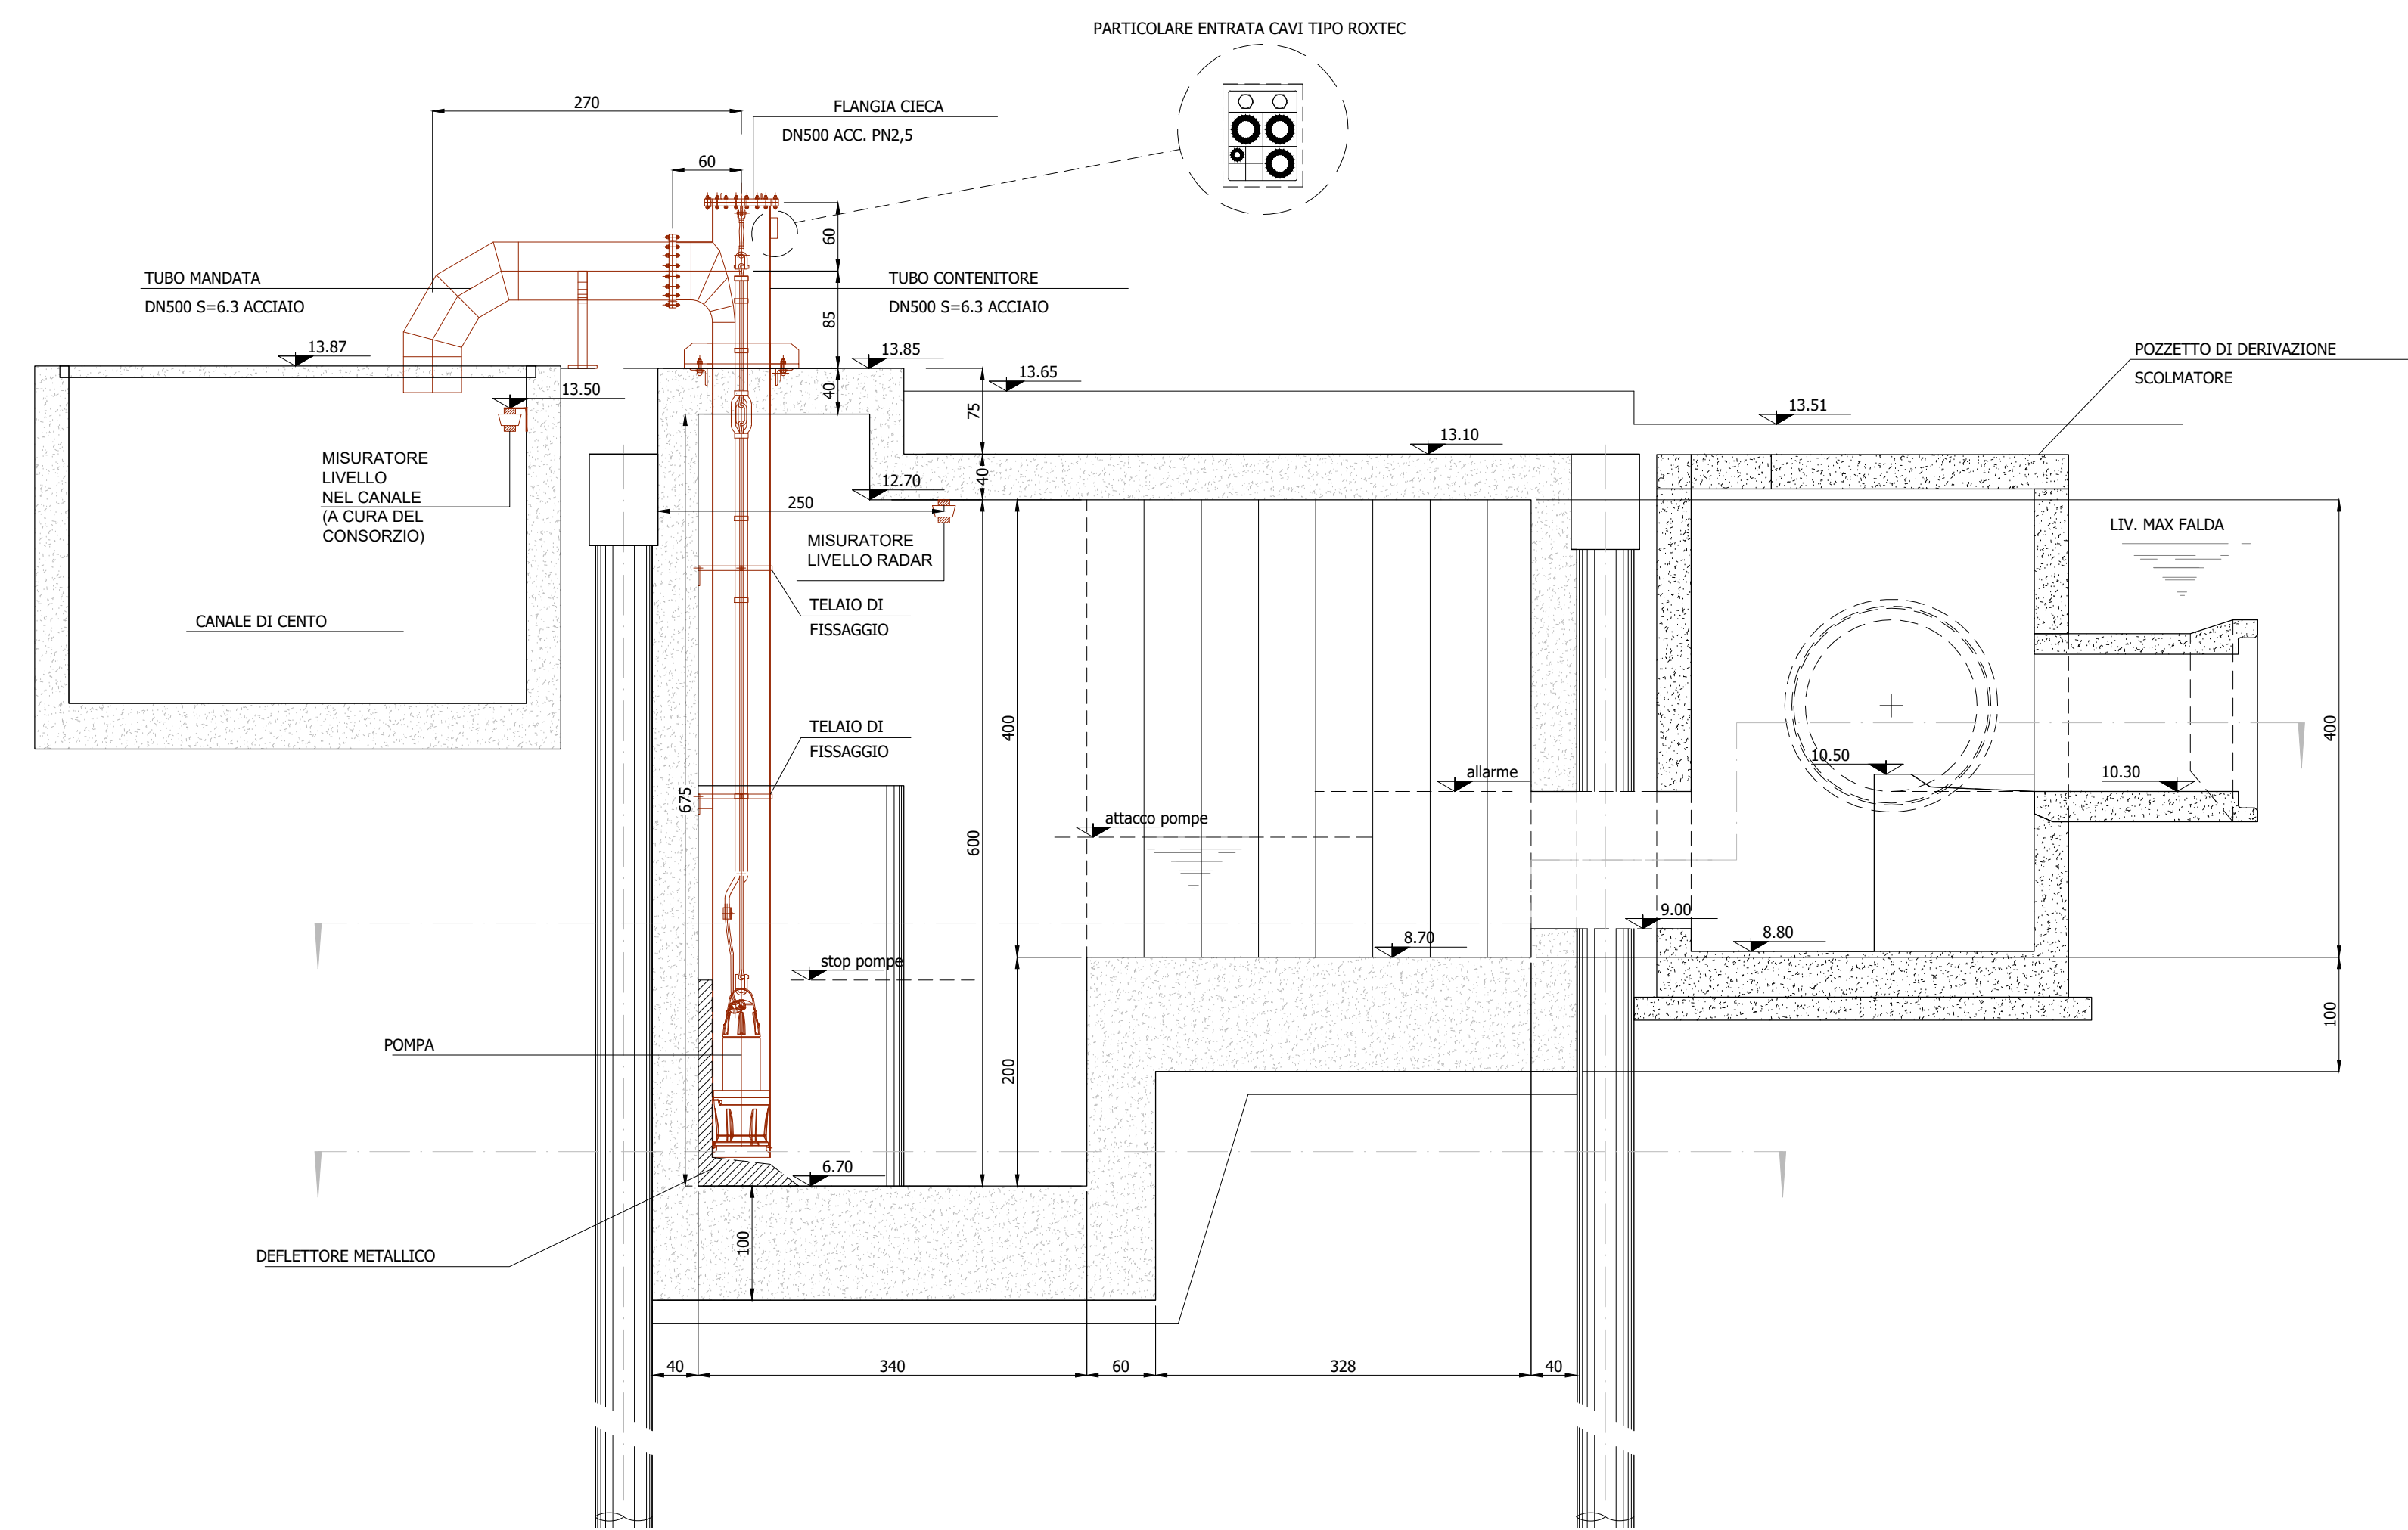


SEZIONE B-B

SCALA 1:50

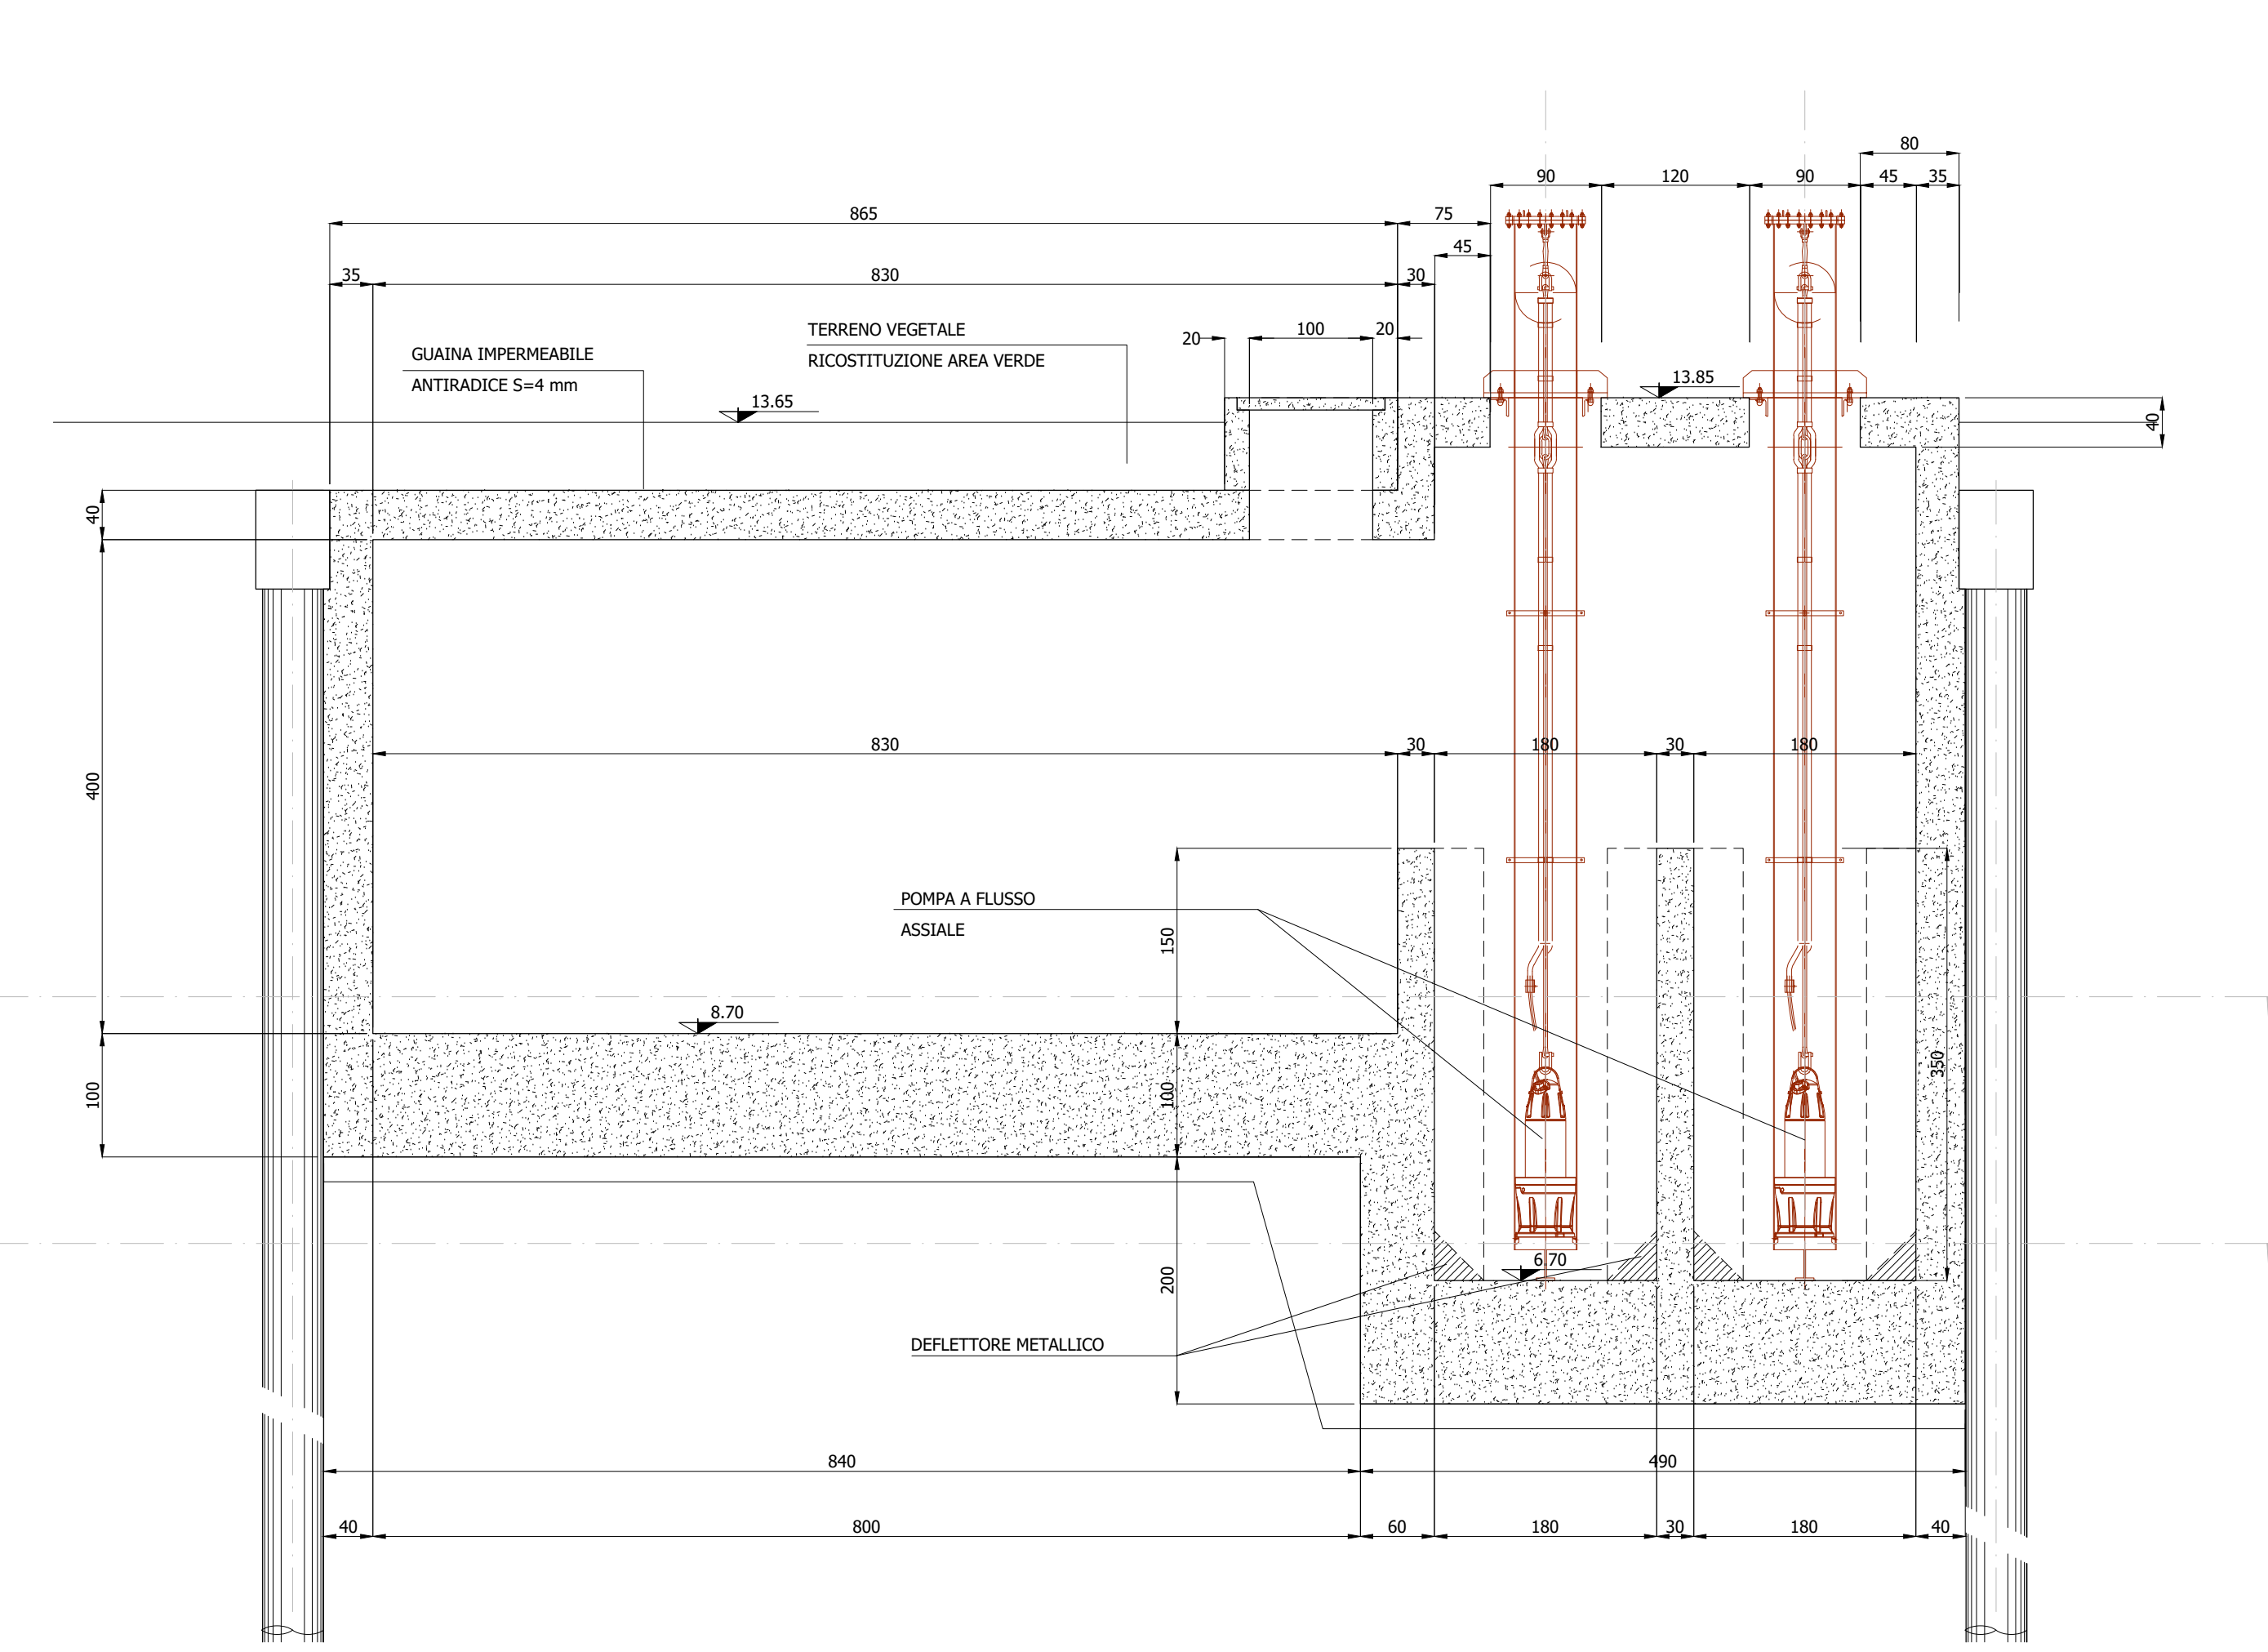


SEZIONE D-D

SCALA 1:50

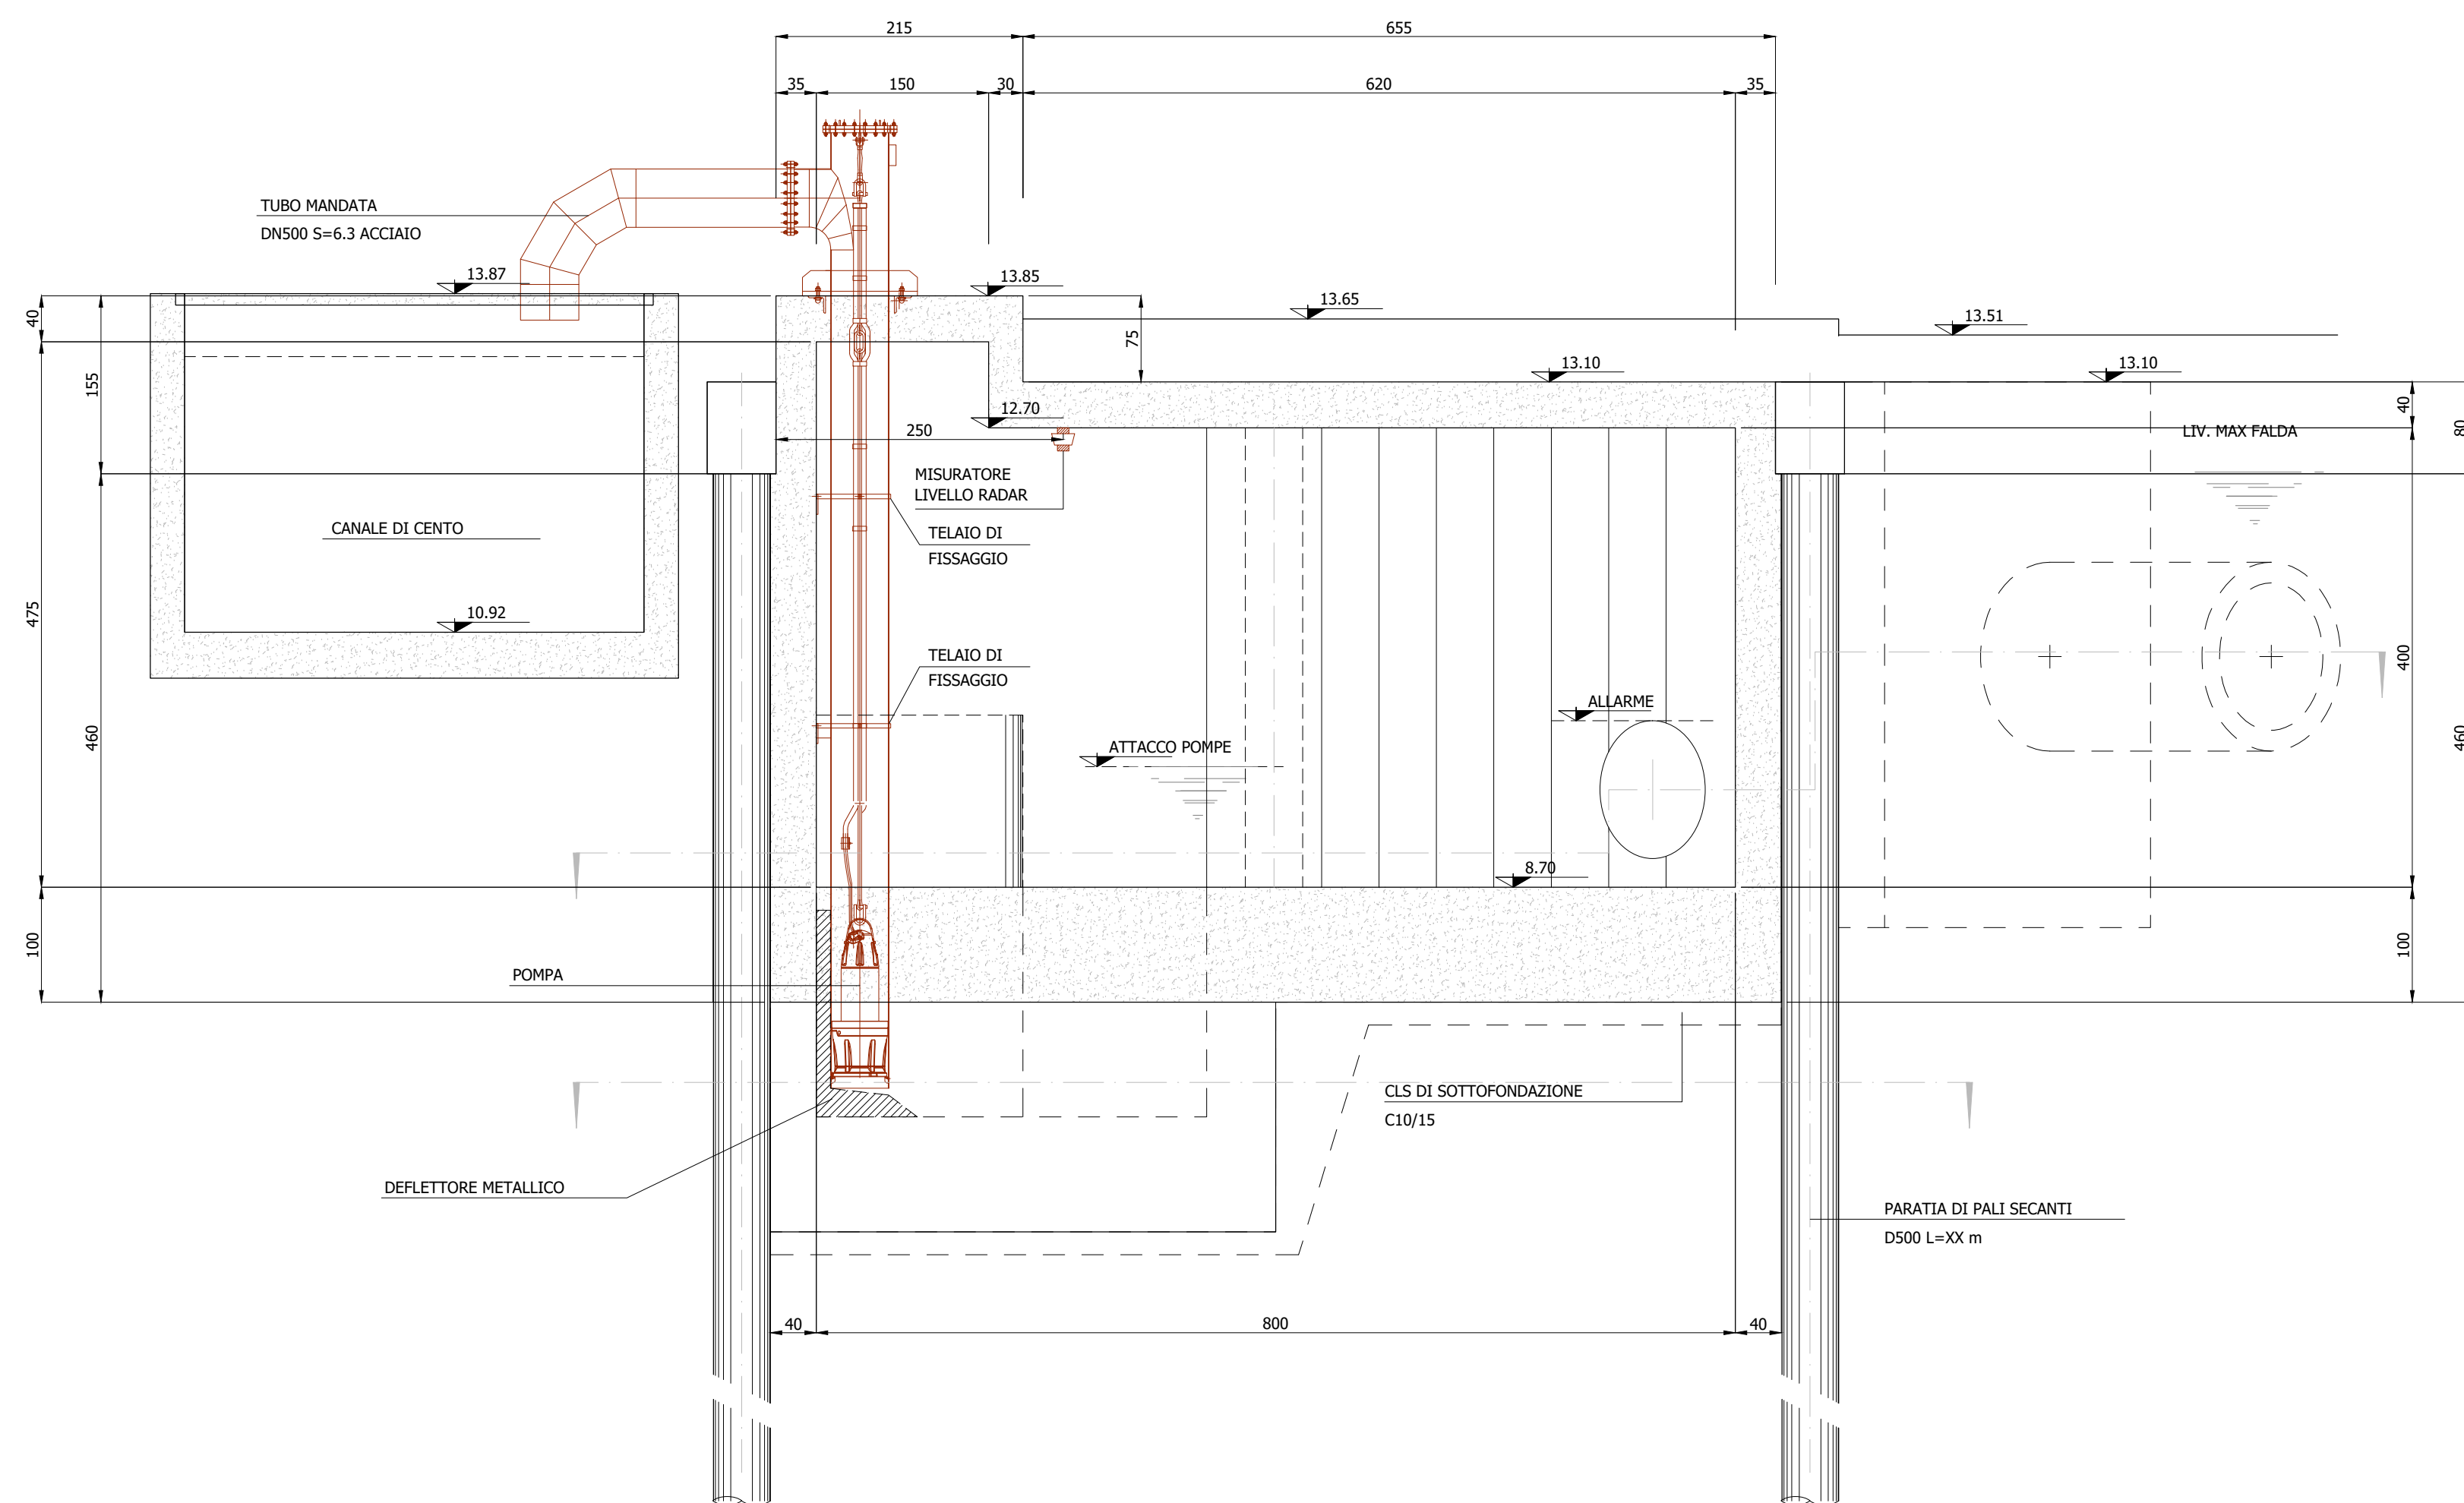

SEZIONE C-C

SCALA 1:50

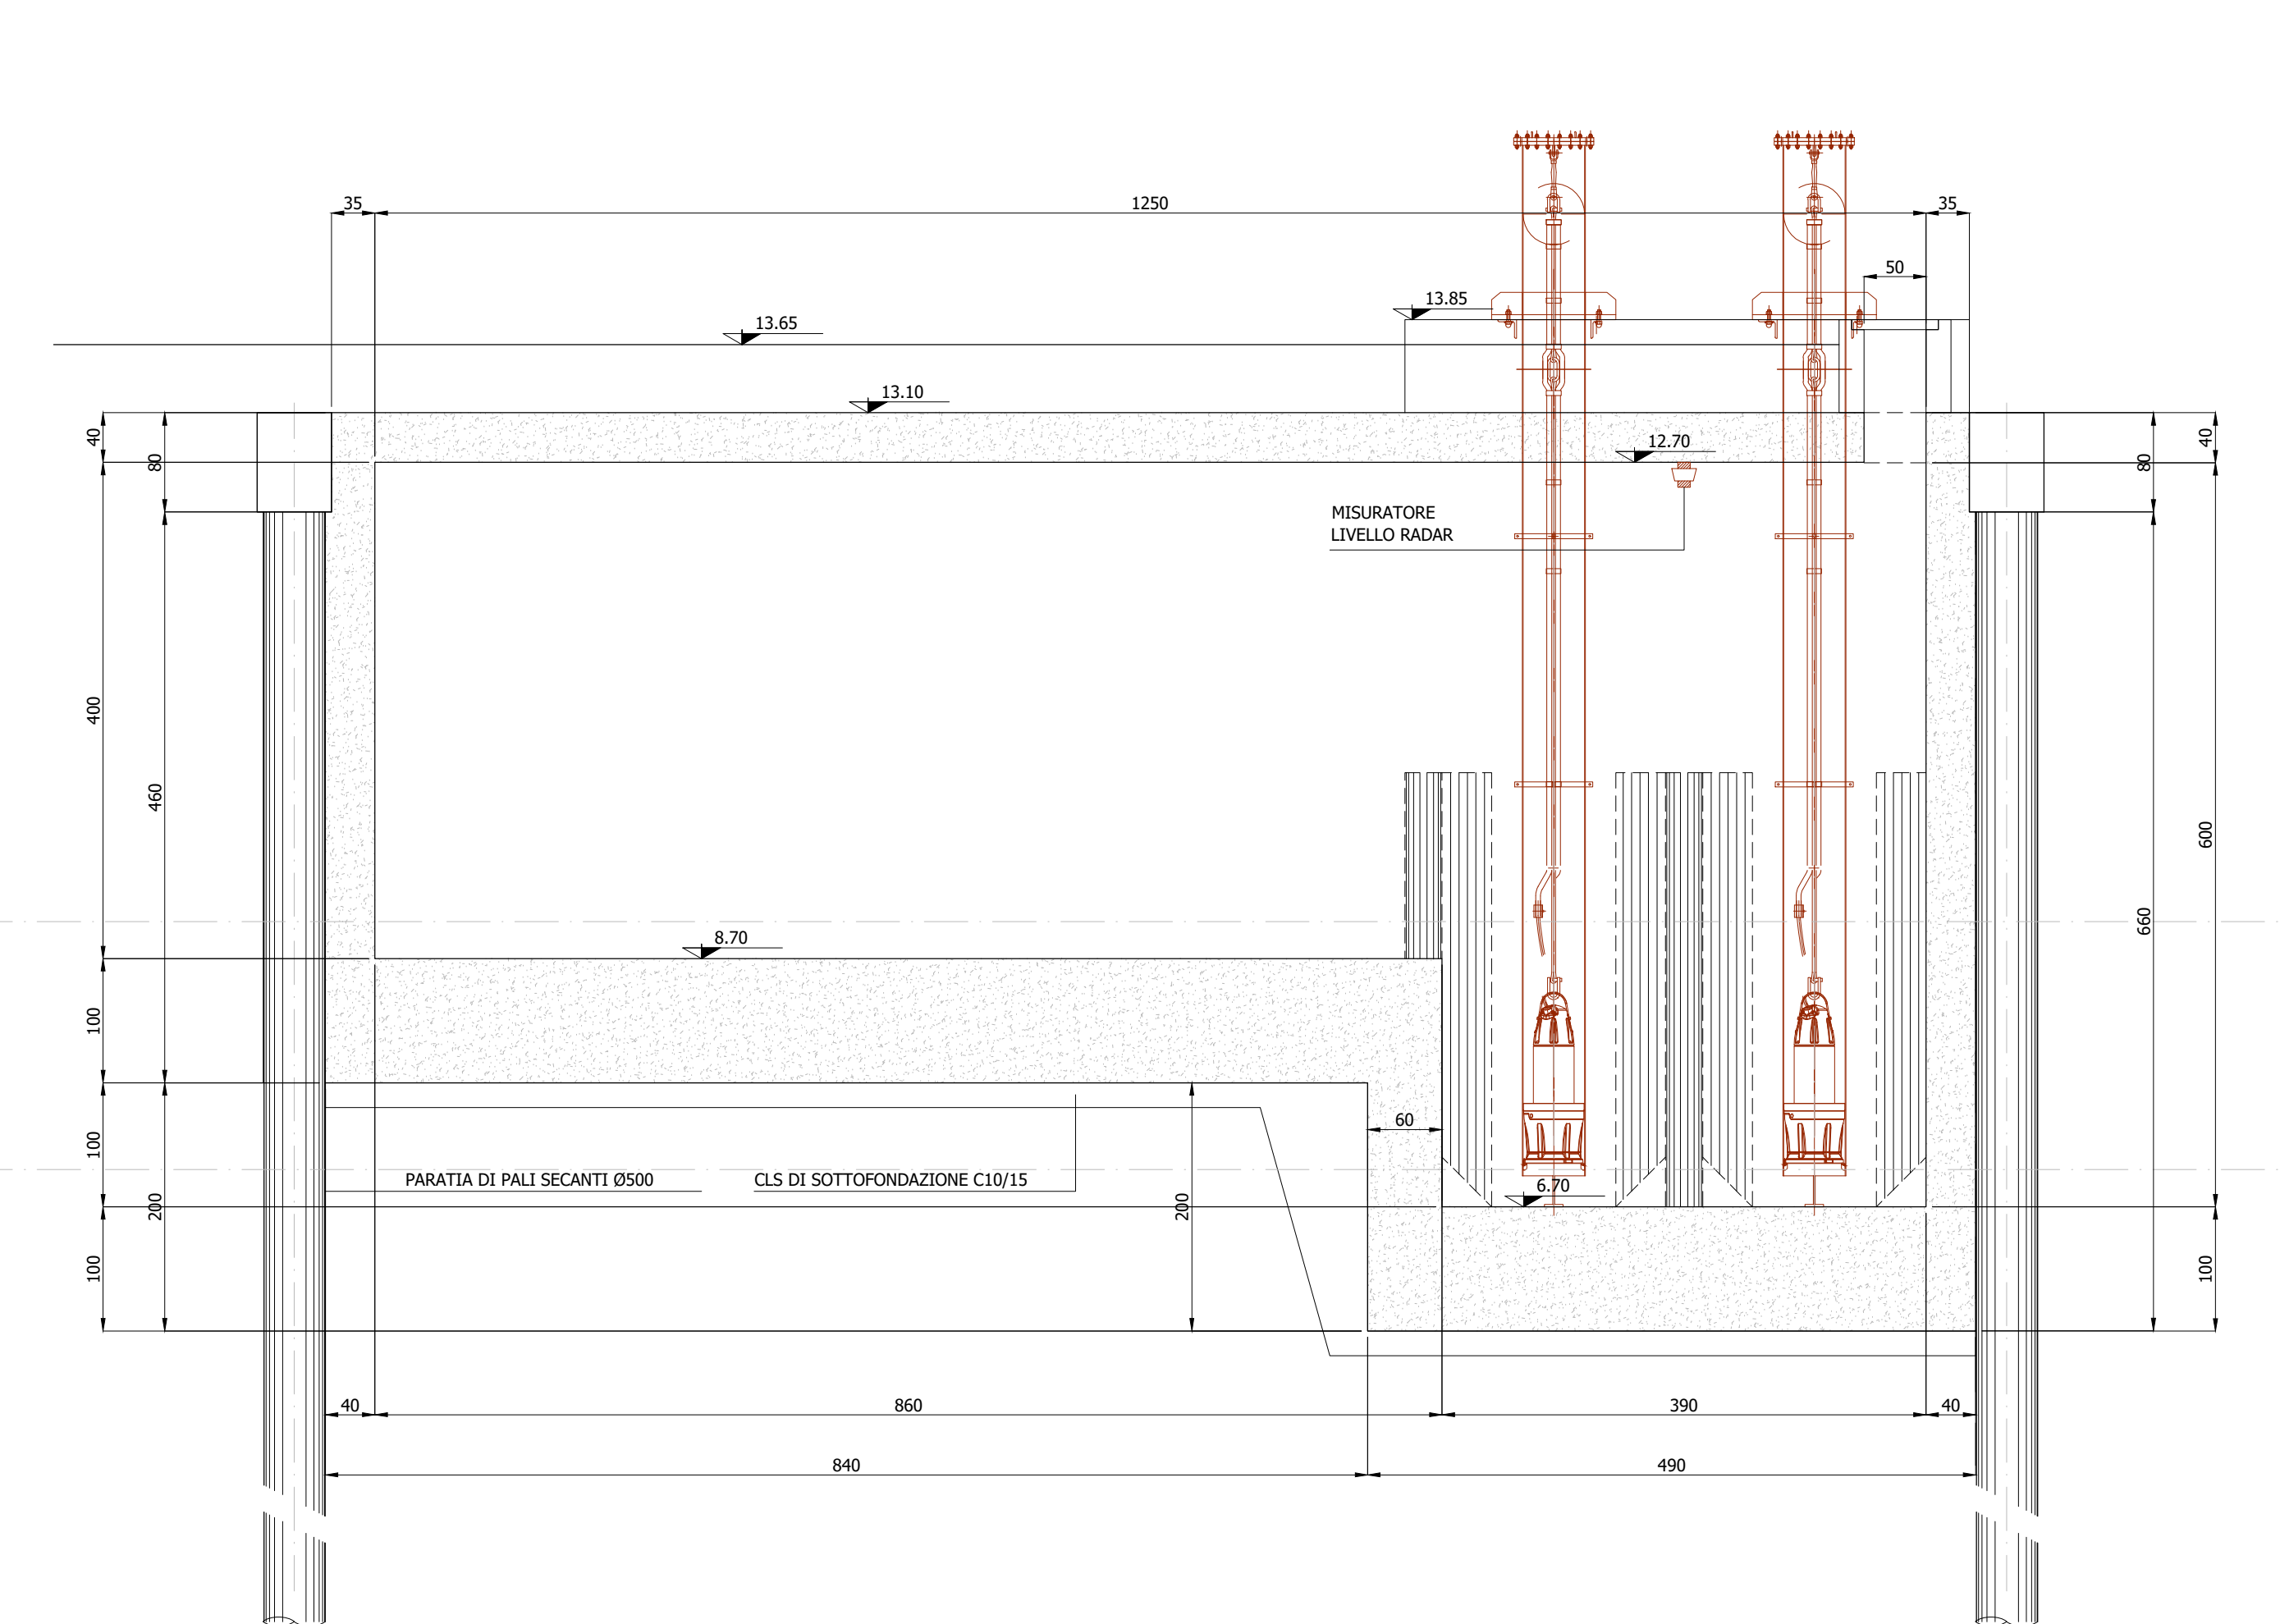

| LEGENDA PARTI DI PROGETTO |   |
|---------------------------|---|
|                           | IDROVORA SOMMERGIBILE<br>TIPO XYLEM PL7330<br>PORTATA : 496,0 L/S<br>PREVALENZA : 5,41 M<br>RENDIMENTO IDRAULICO NON INFERIORE A : 79,8 %<br>RENDIMENTO TOTALE NON INFERIORE A : 73,4 %<br>POTENZA ASSORBITA DALLA RETE : 35,8 KW<br>POTENZA NOMINALE DEL MOTORE : 40,0 KW<br>COSFI MOTORE (44 E 34) : 0,90 - 0,88<br>RENDIMENTO (A4 E 34) : 91,74/92,8%<br>N° GRIGI NON ULTRIE : 1.470<br>TENSIONE/FREQUENZA : 400 V - 50 HZ |
|                           | SENSORE DI LIVELLO RADAR C11<br>CAMPO SCALA 0-9MT<br>USCITA 4-20MA/2 FIEL 12-30VDC<br>CAMPO TEMPERATURA -40÷60°C<br>CONFIGURAZIONE DA APP<br>BLUETOOTH, FISSAGGIO G1-1/2<br>GRADO DI PROTEZIONE IP68<br>STAFFAGGIO A SOFFITTO   |
|                           | N°2 CAVI ALIMENTAZIONE<br>FG160R16 3X25+1X16PE   |
|                           | N°1 CAVO SEGNALE<br>FG160H16R 2X1,5 SCHERMATO   |
|                           | CAVIDOTTO PORTACAVI Ø110 INTERRATO   |

|   |             |                   |                                                |                    |                           |
|---|-------------|-------------------|------------------------------------------------|--------------------|---------------------------|
| 0   | 22/04/2022  | 3TL S.p.A.        | M.BITELLI                                      | D.CORRENTE         | PROGETTO DEFINITIVO       |
| REV.   | DATA (DATE) | REDATTO (DRAWING) | CONTROLLO (CHECK D)                            | APPROVATO (APPR D) | DESCRIZIONE (DESCRIPTION) |
| FUNZIONE O SERVIZIO (DEPARTMENT)   |             |                   |                                                |                    |                           |
| DIREZIONE INGEGNERIA   |             |                   |                                                |                    |                           |
| PROGETTAZIONE IMPIANTI ACQUA   |             |                   |                                                |                    |                           |
| DENOMINAZIONE IMPIANTO O LAVORO (PLANT OR PROJECT DESCRIPTION)   |             |                   |                                                |                    |                           |
| REALIZZAZIONE SOLLEVAMENTO BONZAGNI - CENTO   |             |                   |                                                |                    |                           |
| IDENTIFICATIVO IMPIANTO (PLANT IDENTIFIER)   |             |                   | WBS                                            |                    | CODICE CUP (CUP CODE)     |
| C469H401   |             |                   | R.2190.11.03.00071                             |                    |                           |
|                                                                                    |             |                   | CODICE DOCUMENTO (CODE)                        |                    | N° COMMESSA (JOB N°)      |
| INGEGNERIA INTEGRATA S.p.A.<br>Via delle Scienze 142, 00145 ROMA - ITALIA<br>Tel. +39 0653301518 Fax. +39 0653301522<br>www.3ti-progetti.it - info@3ti-progetti.it      |             |                   | HW15PM0002                                     |                    | 11700152213               |
| ID DOCUMENTO (DOC. ID)   |             |                   | NOME FILE (FILE NAME)                          |                    |                           |
|   |             |                   |                                                |                    |                           |
|                                                                                    |             |                   | DENOMINAZIONE DOCUMENTO (DOCUMENT DESCRIPTION) |                    |                           |
|                                                                                    |             |                   | SEZIONI DI SISTEMAZIONE IMPIANTISTICA          |                    |                           |
|                                                                                    |             |                   | SCALA (SCALE)                                  |                    |                           |
| HEFA S.p.A.<br>Paving Engineering Project Assistance<br>Viale dell'Industria 10 - 40137 Bologna<br>Tel. +39 051 2600000 Fax. +39 051 2600001<br>www.hefa-engineering.it |             |                   | N° FG. (SH. N°)                                |                    |                           |
| HEFA&M&S s.r.l.<br>Via dei Castelli 10 - 40137 Bologna<br>Tel. +39 051 2600000 Fax. +39 051 2600001<br>www.hefa-engineering.it                                          |             |                   | DI (LAST)                                      |                    |                           |
|   |             |                   | 1:50                                           |                    |                           |
|   |             |                   | 1                                              |                    |                           |
|   |             |                   | 1                                              |                    |                           |