



Finanziato
dall'Unione europea
NextGenerationEU




e-distribuzione

Infrastrutture e Reti Italia
Area Regionale Emilia Romagna
Unità Territoriale Ferrara
Via Ombrone, 2 - 00196 Roma Italia
T +39 06 83051 - F +39 0664442842

Pagine	Disegnato	Controllato	Pratica n.
1/12		Crudeli D. Bortolotti M.	3573/UTFE_110
			Disegno n. 3573/UTFE_110 VPE

**Intervento finanziato nell'ambito del progetto PNRR Missione M2-C2
Investimento 2.1 "Rafforzamento Smart Grid"
(CUP: F48B22001670006)**

**VINCOLO PREORDINATO
ALL'ASSERVIMENTO COATTIVO**
*Nuove dorsali MT BOSTON, FAVA e PIVETTI
in cavo sotterraneo nel Comune di Cento*

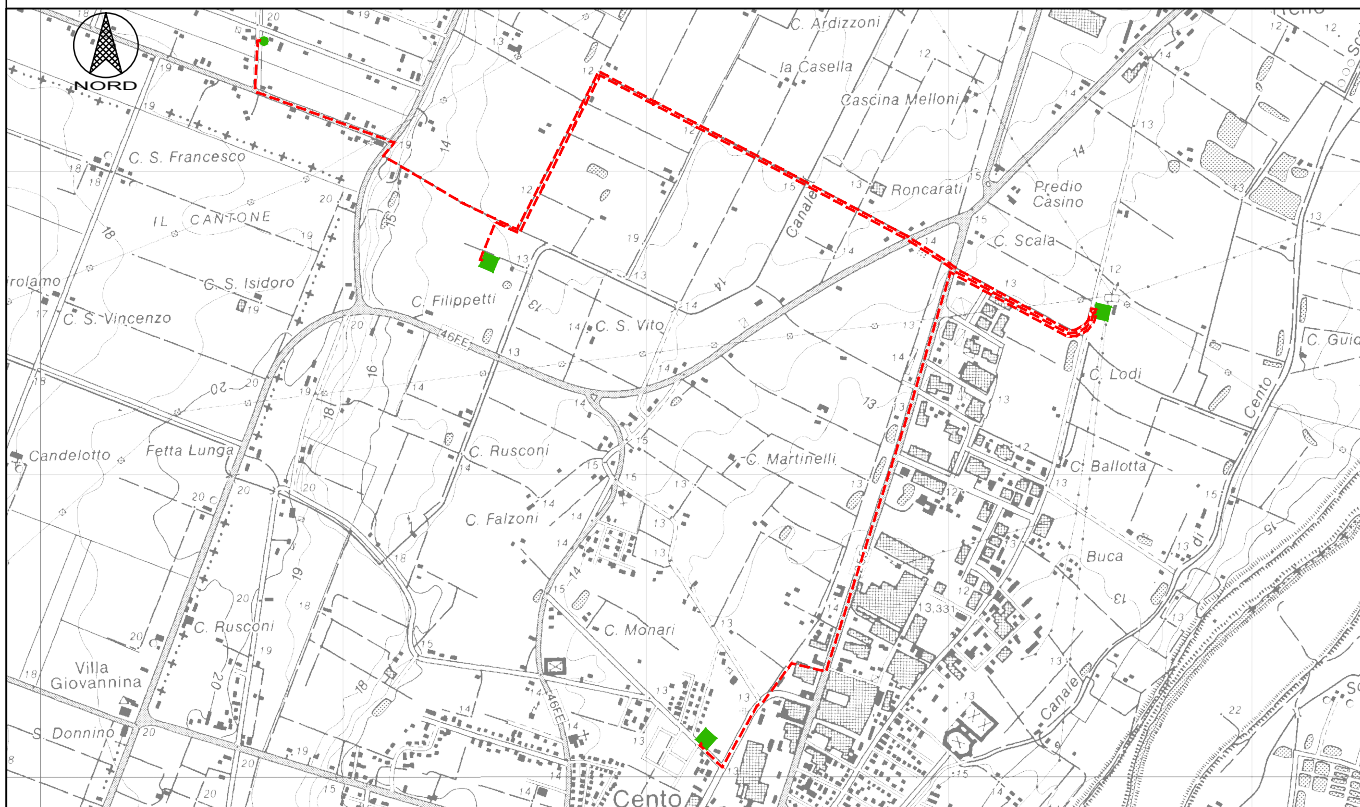


Corografia 1:25000 - C.T.R. fg. n. 202NE


e-distribuzione

Infrastrutture e Reti Italia
Area Regionale Emilia Romagna
Unità Territoriale Ferrara

Serena Romano
Il Responsabile

LEGENDA	Linee a 15 kV	Linee ad eliche visibili a 15 kV		Sostegno		Cabina elettrica		 n. Proprietà
	Linee aeree in conduttori nudi	Cavo aereo Elicord	Cavo sotterraneo	Palo	Traliccio	su palo	in muratura o prefabbricata	
Esistente								
Progetto								
Demolizione								 Fascia di rispetto asservita

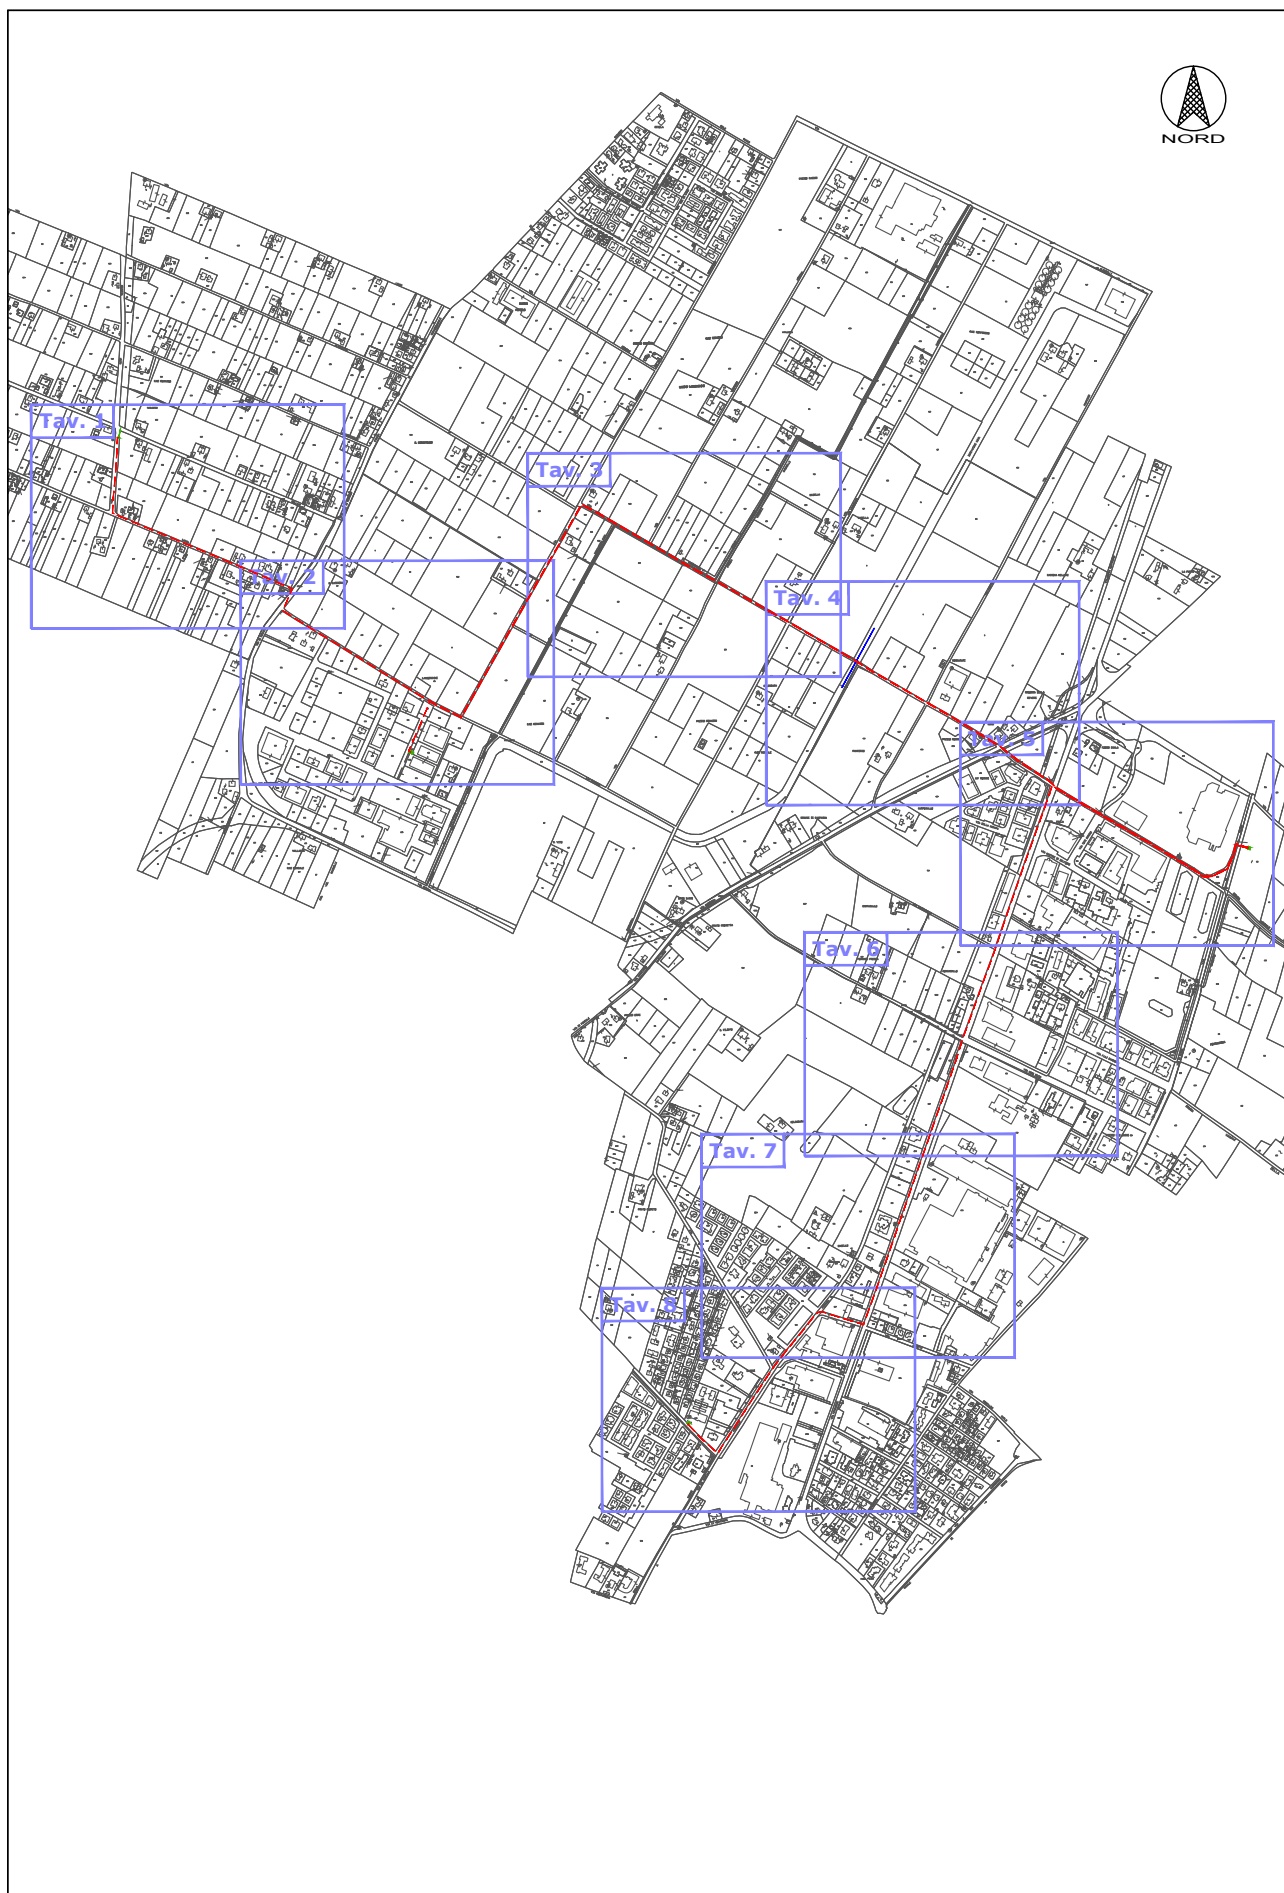

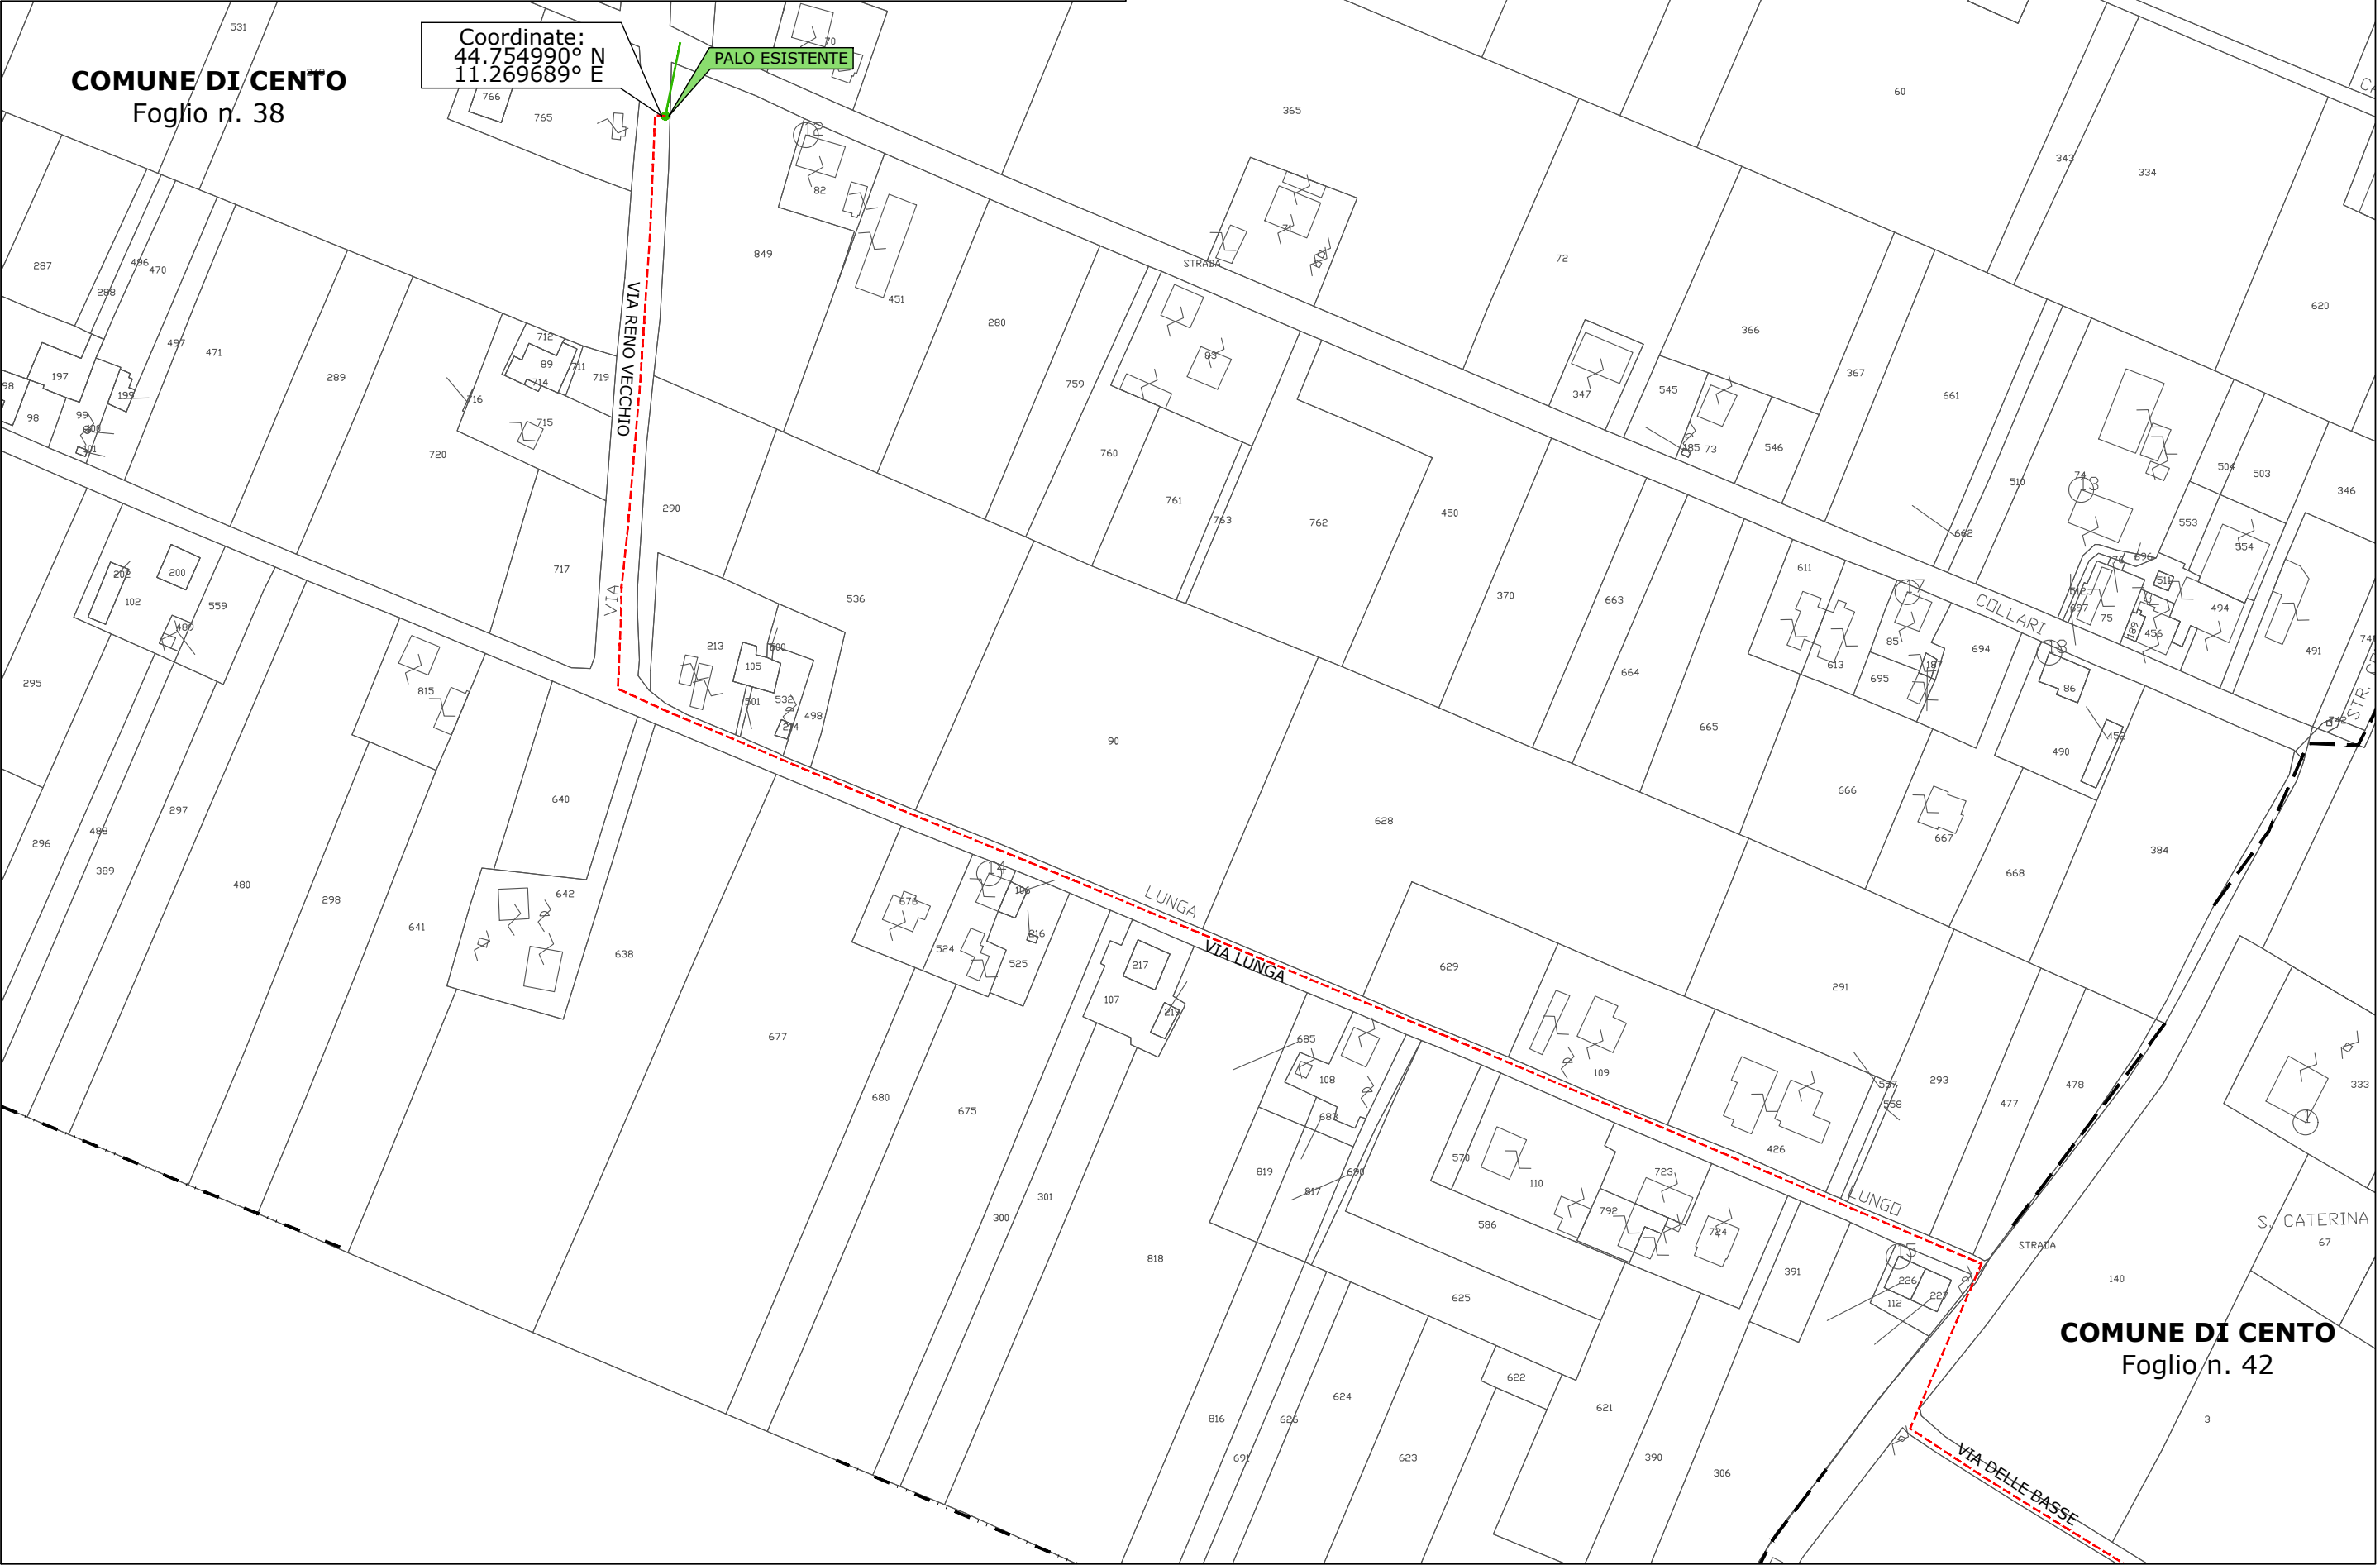

Tav.1 - PLANIMETRIA CATASTALE - Comune di Cento - Scala 1:2000



Tav.2 - PLANIMETRIA CATASTALE - Comune di Cento - Scala 1:2000



COMUNE DI CENTO
Foglio n. 39

COMUNE DI CENTO
Foglio n. 43

COMUNE DI CENTO
Foglio n. 42

Tav.3 - PLANIMETRIA CATASTALE - Comune di Cento - Scala 1:2000




COMUNE DI CENTO
Foglio n. 43


COMUNE DI CENTO
Foglio n. 42



Tav.4 - PLANIMETRIA CATASTALE - Comune di Cento - Scala 1:2000

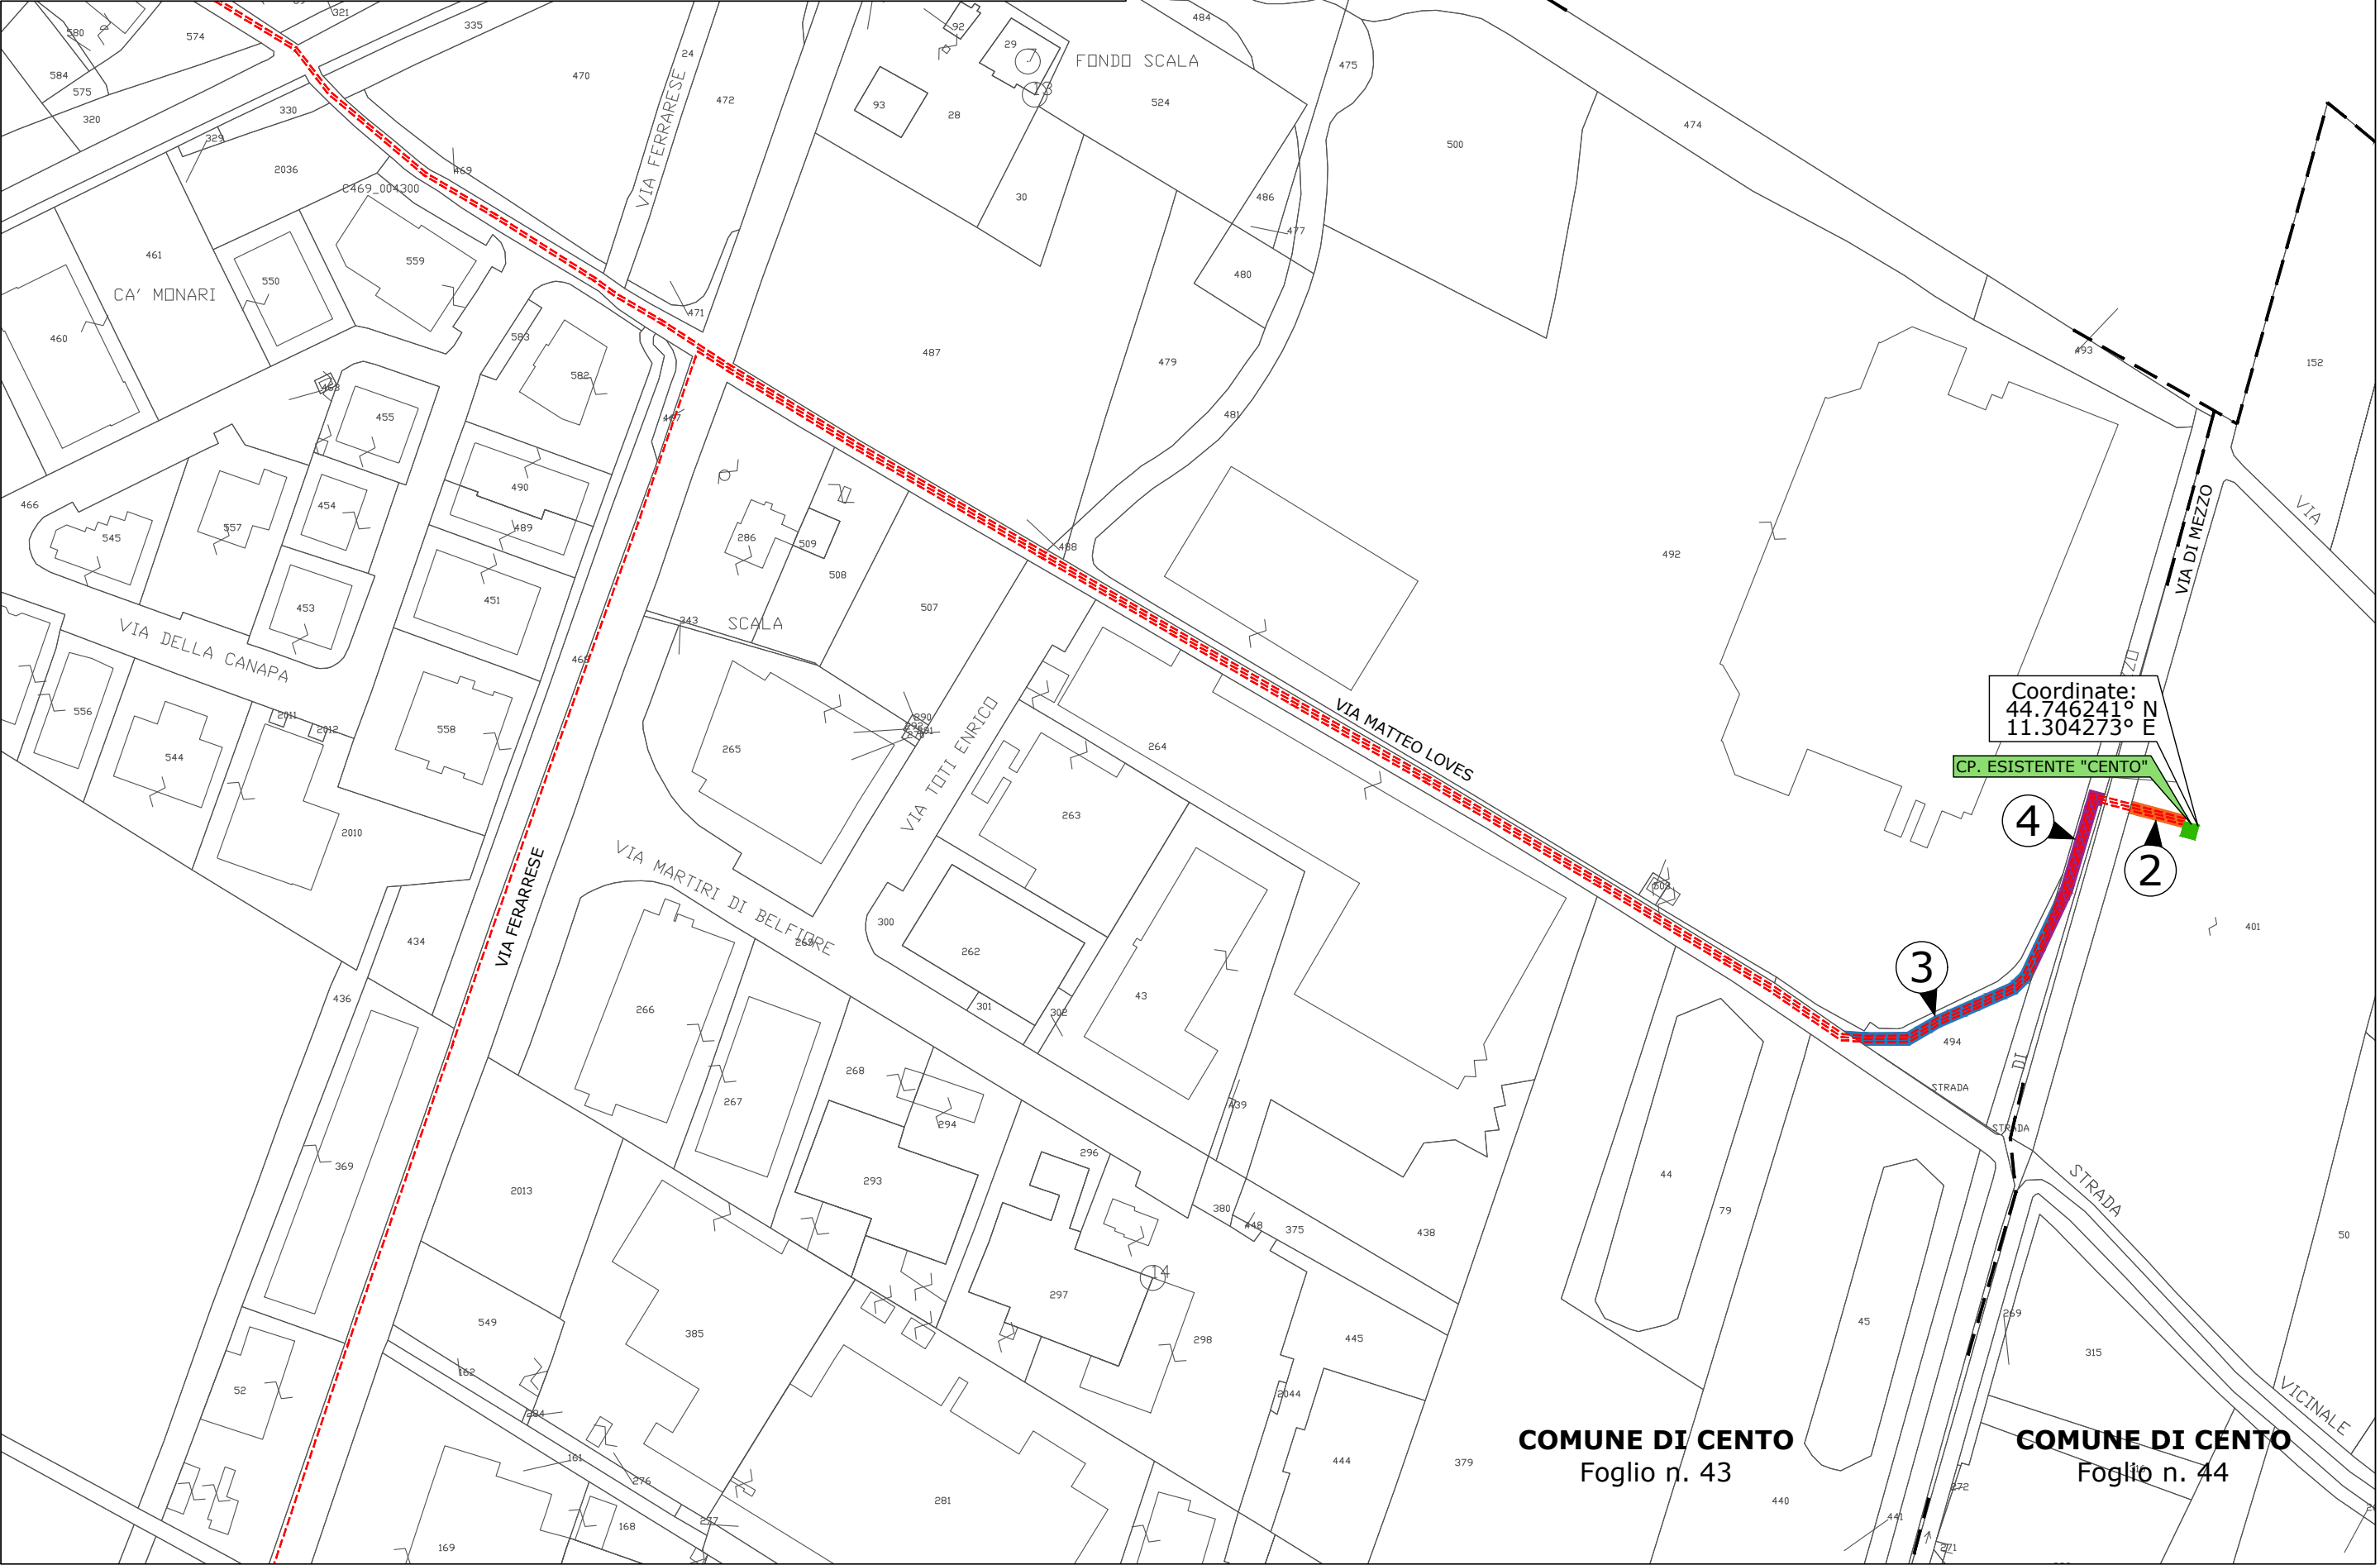

Tav.5 - PLANIMETRIA CATASTALE - Comune di Cento - Scala 1:2000

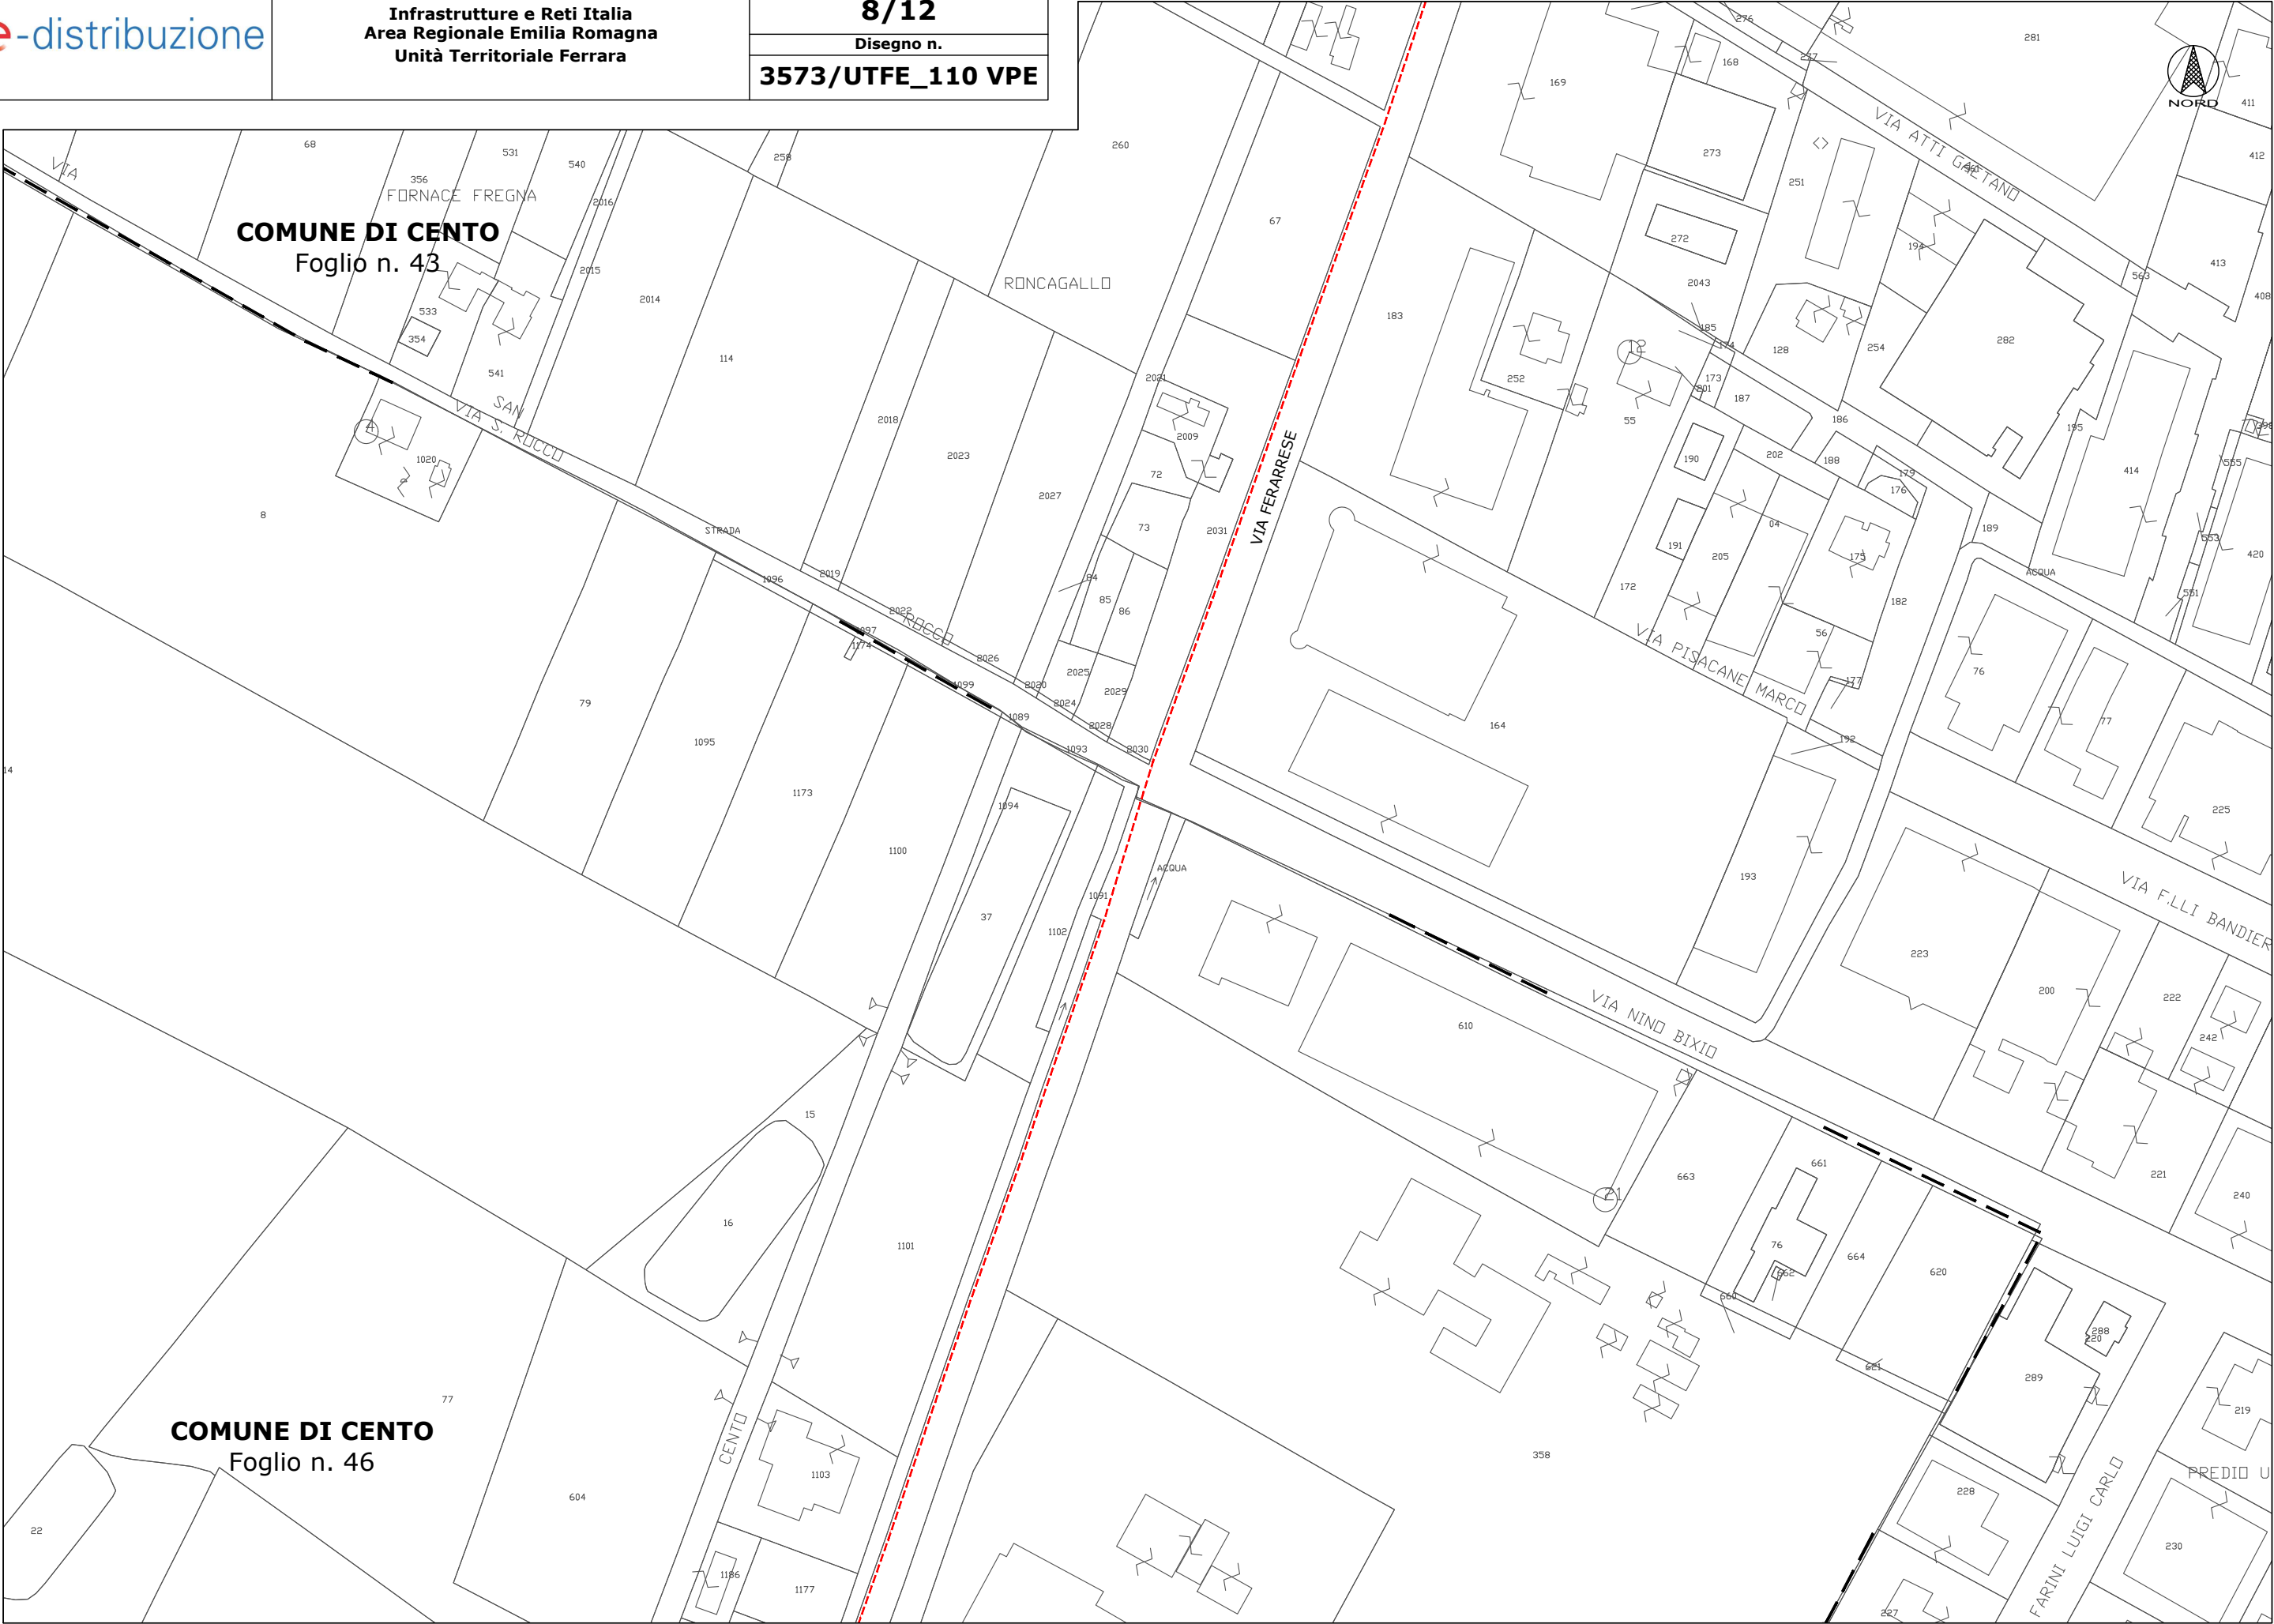


Tav.6 - PLANIMETRIA CATASTALE - Comune di Cento - Scala 1:2000

COMUNE DI CENTO
Foglio n. 46



Tav.7 - PLANIMETRIA CATASTALE - Comune di Cento - Scala 1:2000

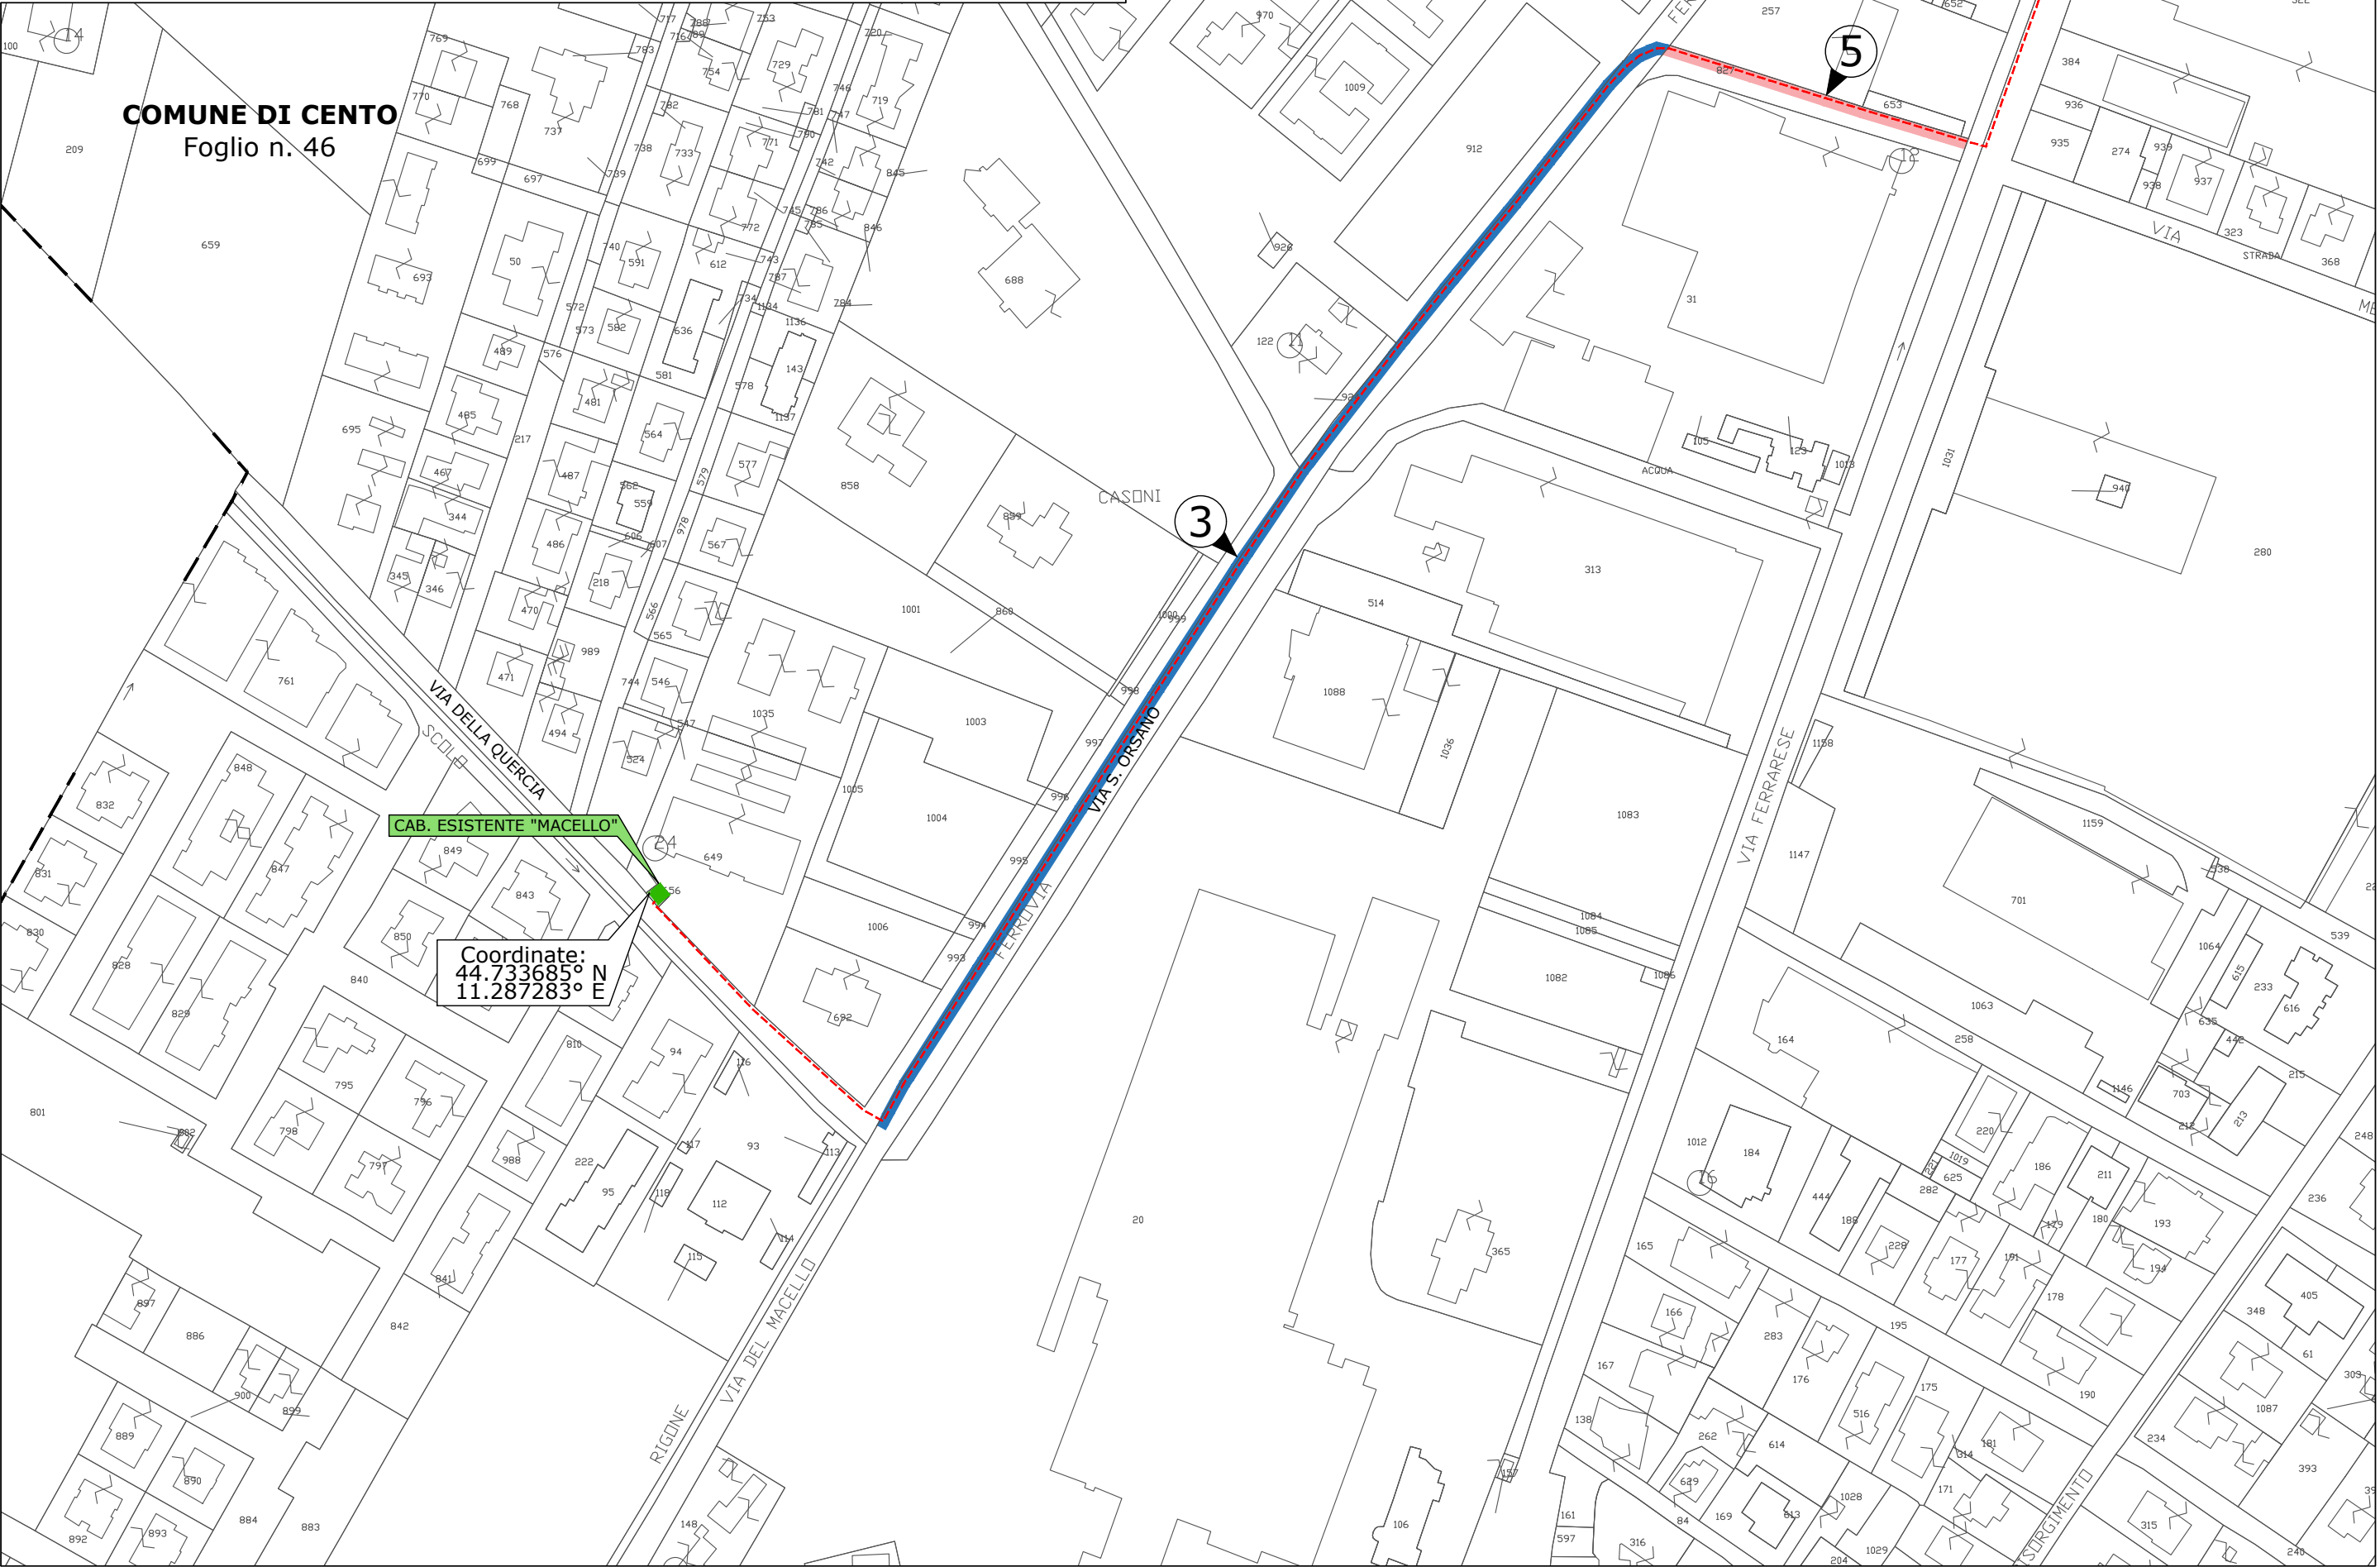

Tav.8 - PLANIMETRIA CATASTALE - Comune di Cento - Scala 1:2000

ELENCO DELLE PROPRIETA' INTERESSATE

ELENCO DITTE PROPRIETARIE SECONDO LE RISULTANZE REGISTRI CATASTALI

N. prop	DITTA / PERSONA PROPRIETARIA		AREE INTERESSATE			
	Cognome Nome/ Rag.sociale	DOMICILIO	Comune	Foglio	Mapp.	Ottenuta servitù bonaria
		Indirizzo				
1	ARDIZZONI SERGIO nato a CENTO (FE) il 29/01/1955 C.F. RDZSRG55A29C469Q	Via Busi, 12 44042 Cento (FE)	CENTO	42	301	NO
	GOVONI LORENA nata a PIEVE DI CENTO (BO) il 02/05/1959 C.F. GVNLRN59E42G643E	Via Busi, 12 44042 Cento(FE)			303	
	LODI MARZIA nata a CENTO (FE) il 18/09/1963 C.F. LDOMRZ63P58C469Q	Via Boston, 18/1 44042 Cento(FE)			309	
	MILANI VALERIO nato a POGGIO RENATICO (FE) il 22/01/1961 C.F. MLNVLR61A22G768H	Via G.Carducci, 29 44047 Terre del Reno (FE)			347	
	NEON ALPINA FONTANE DI SOFFRITTI LUCA & C. S.A.S. P.I. 00115810A384	Via Reno Vecchio, 26 44042 Cento (FE)				
	SECURIS REAL ESTATE III con sede in ROMA (RM) P.I. 06931761008	Via Po, 16a 00198 Roma (RM)				
	CIICAI - CONSORZIO INSTALLATORI IDRO TERMO SANITARI E CONDIZIONAMENTO - SOCIETA' COOPERATIVA con sede in CALDERARA DI RENO (BO) P.I. 00311140370	Via D. Gazzani, 9 40012 Calderara di Reno (BO)				
	IMMOBILIARE PRETA S.R.L. con sede in CENTO (FE) P.I. 01677840389	Via Giacomo Matteotti, 5 44042 Cento (FE)				
	DONDOLINO S.R.L. con sede in MILANO (MI) P.I. 01731940381	Via Ungheria, 11 44045 Cento (FE)				
REBIM SRL con sede in BONDENO (FE) P.I. 01574010383	Via Ugo Foscolo, 8 44012 Bondeno (FE)					
2	E-DISTRIBUZIONE S.P.A. con sede in ROMA (RM) P.I. 5779711000	Via Ombrone, 2 00198 Roma (RM)	CENTO	42	348	/
				44	401	
3	COMUNE DI CENTO con sede in CENTO (FE) P.I. 81000520387	Via Marcello Provenzali, 15 44042 Cento (FE)	CENTO	43	494	FONDO NON ASSERVIBILE (1)
				46	1090	
4	S.I.A. SOCIETA' IMMOBILIARE ALBERAZZA - S.R.L. con sede in CENTO (FE) P.I. 04127880377	/	CENTO	43	491	FONDO NON ASSERVIBILE (1)

ELENCO DELLE PROPRIETA' INTERESSATE**ELENCO DITTE PROPRIETARIE SECONDO LE RISULTANZE REGISTRI CATASTALI**

N. prop	DITTA / PERSONA PROPRIETARIA		AREE INTERESSATE			
	Cognome Nome/ Rag.sociale	DOMICILIO	Comune	Foglio	Mapp.	Ottenuta servitù bonaria
		Indirizzo				
5	ENTE URBANO (strada) VIA SANT'ORSANO - VIA FERRARESE	/	CENTO	46	827	FONDO NON ASSERVIBILE (1)

Le fasce da asservire, date dalle caratteristiche dell'impianto in progetto, sono:
per il cavo interrato (3x1x185 AL), dall'asse della linea, 2,00 metri per lato (4,00 m complessivi).
Per il restante tracciato, la linea elettrica in progetto verrà posata su viabilità pubblica dove non
saranno stipulate servitù.

Note:

(1) le particelle in tabella sono a tutti gli effetti strada comunale e pertanto non saranno oggetto
di servitù.