



PLANIMETRIA STATO DI FATTO AREA PUBBLICA




SEZIONE A-A - STATO DI FATTO SEZIONE B-B - STATO ATTUALE

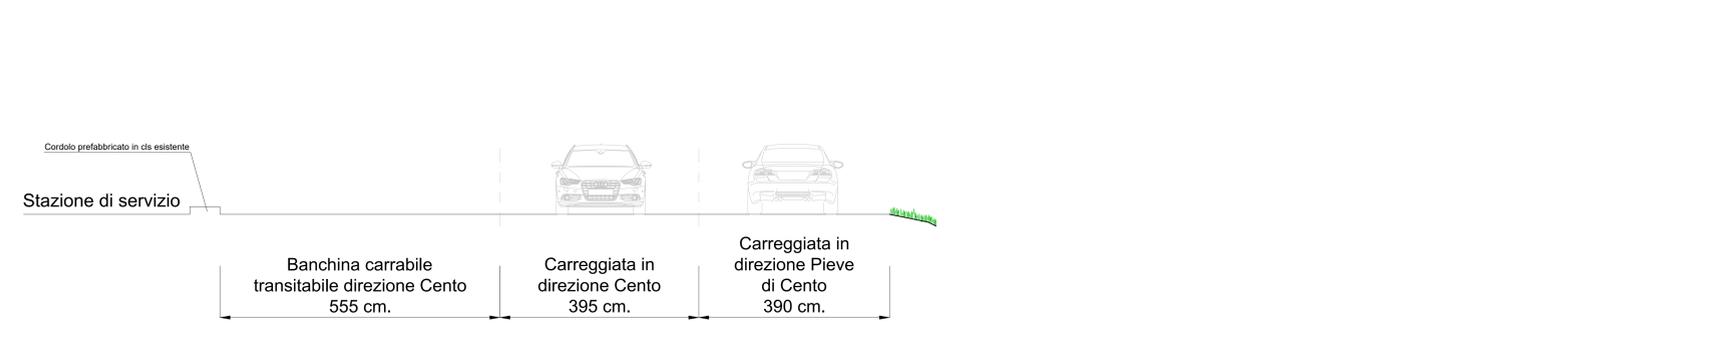


SEZIONE C-C - STATO ATTUALE

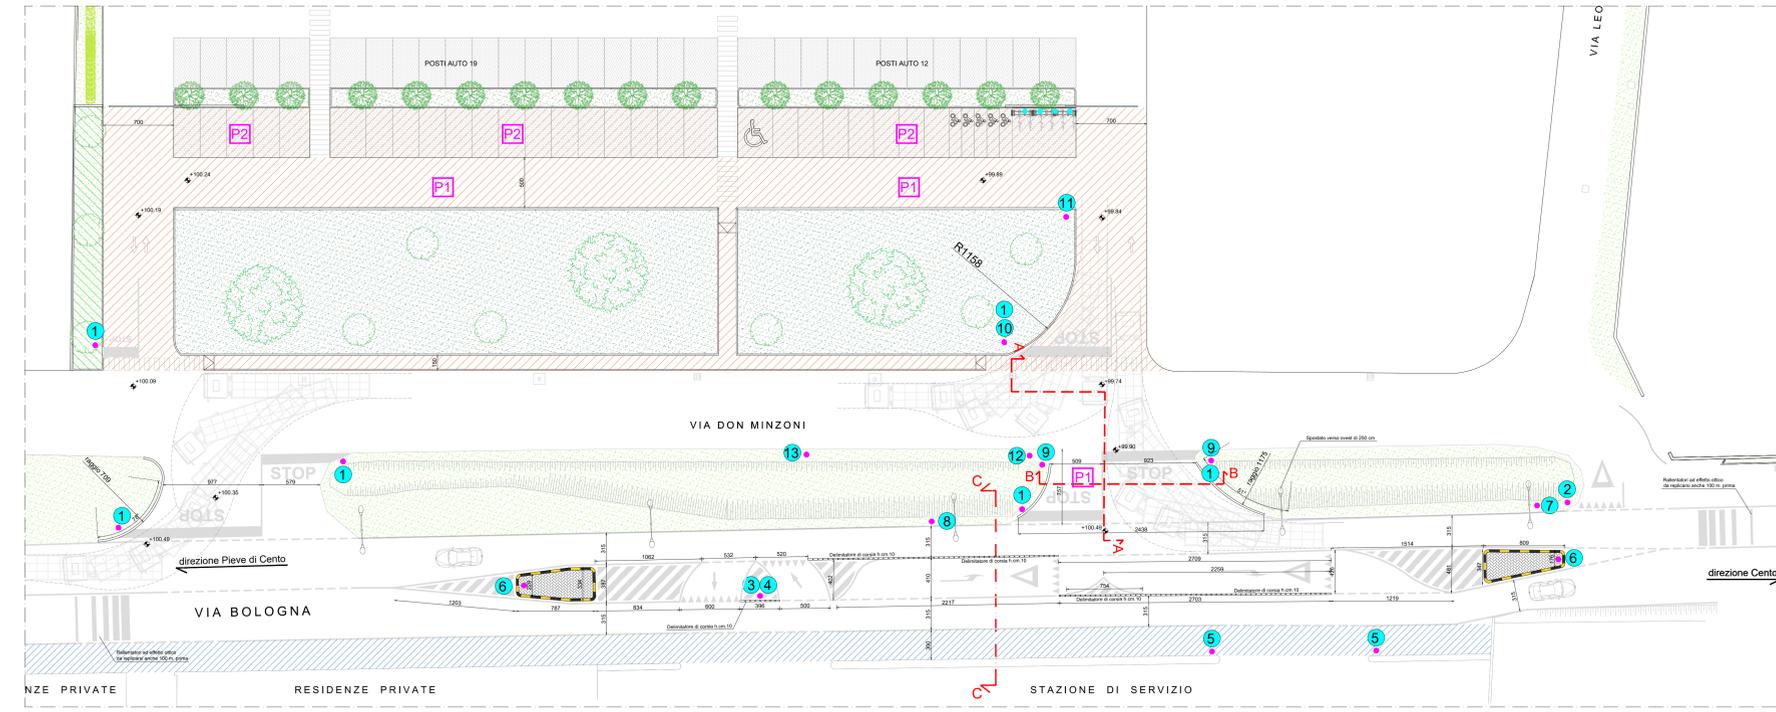

PLANIMETRIA SOLUZIONE PROGETTUALE AREA PUBBLICA

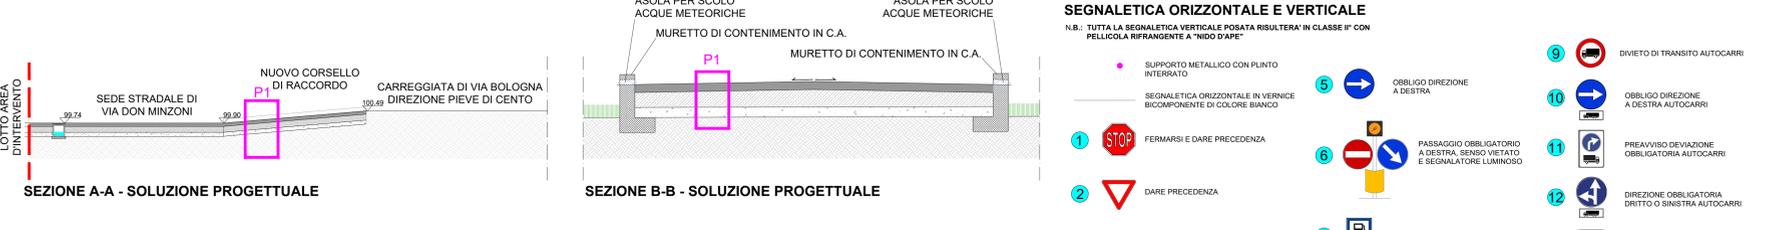


SEZIONE A-A - SOLUZIONE PROGETTUALE SEZIONE B-B - SOLUZIONE PROGETTUALE

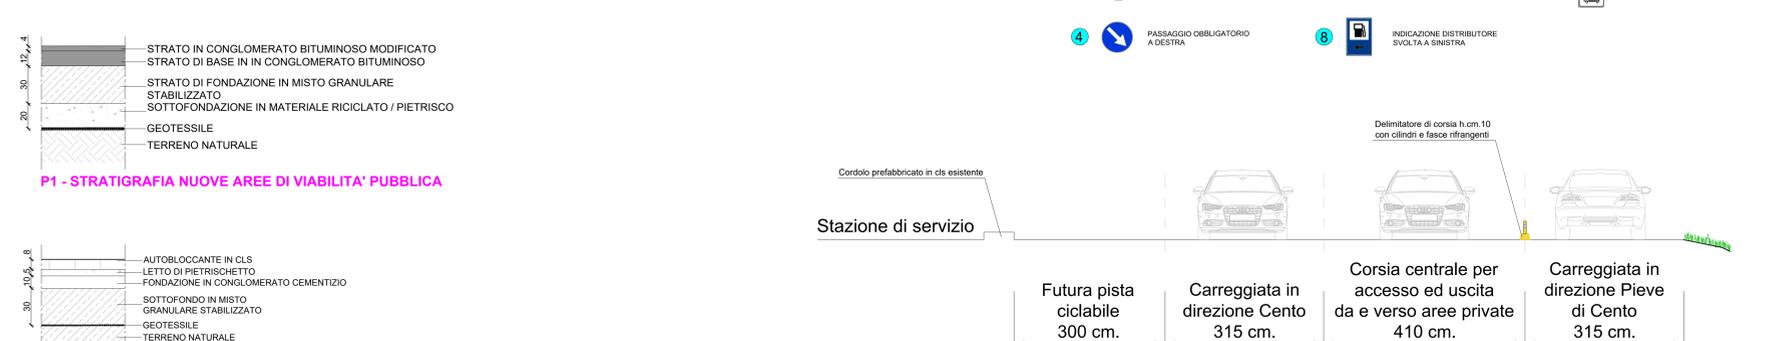

SEZIONE C-C - SOLUZIONE PROGETTUALE



P1 - STRATIGRAFIA NUOVE AREE DI VIABILITA' PUBBLICA

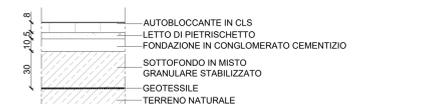

P2 - STRATIGRAFIA NUOVE AREE DI PARCHEGGIO PUBBLICO

- SEGNALETICA ORIZZONTALE E VERTICALE**
 N.B.: TUTTA LA SEGNALETICA VERTICALE POSATA RISULTERA' IN CLASSE II' CON PELLICOLA RIFRANGENTE A "NIDO D'APE"
- 1 STOP FERMARSI E DARE PRECEDENZA
 - 2 DARE PRECEDENZA
 - 3 SENSO VIETATO
 - 4 PASSAGGIO OBBLIGATORIO A DESTRA
 - 5 OBBLIGO DIREZIONE A DESTRA
 - 6 PASSAGGIO OBBLIGATORIO A DESTRA, SENSO VIETATO E SEGNALETICATORE LUMINOSO
 - 7 INDICAZIONE DISTRIBUTORE PROSEGUIRE DIRITTO
 - 8 INDICAZIONE DISTRIBUTORI SVOLTA A SINISTRA
 - 9 DIVIETO DI TRANSITO AUTOCARRI
 - 10 OBBLIGO DIREZIONE A DESTRA AUTOCARRI
 - 11 PREAVVISO DEVIAZIONE OBBLIGATORIA AUTOCARRI
 - 12 DIREZIONE OBBLIGATORIA DIRITTO O SINISTRA AUTOCARRI
 - 13 PREAVVISO DEVIAZIONE OBBLIGATORIA AUTOCARRI

- LEGENDA**
- AREA DA ASSERVIRSI AD USO VIABILITA' E PARCHEGGIO PUBBLICO
 - FASCIA ADIBITA A FUTURA PISTA CICLABILE. LARGHEZZA COSTANTE 300 cm.
 - AREE A VERDE OGGETTO DI CESSIONE

STUDIO TECNICO ASSOCIATO
 GEOM. MARCO MAGGI
 GEOM. PATRIZIO CECCHIN
 Progettazione e Servizi Professionali
 Sede in Ferrara, via Giovanni XXIII 77, c.a.p. 44123
 Tel. 0532765600 Fax 0532798168 Codice Fiscale e Partita Iva 01180170381 Mailbox: studio@maggieccchin.it

PROVINCIA DI FERRARA

COMUNE DI CENTO

DEMOLIZIONE E COSTRUZIONE DI EDIFICIO AD USO COMMERCIALE DA INSEDIARE IN CENTO, VIA DON MINZONI cc.nn. 10-10/A ANGOLO VIA LEOPARDI SNC

PROPRIETA': MORETTI S.r.l.

SOLUZIONE PROGETTUALE

DISEGNO: Progetto area pubblica prospiciente lotto privato d'intervento **TAV. 17D**
SOST. 17C

DATA: Dicembre 2023 **SCALA:** 1:200

LA PROPRIETA': **IL TECNICO:**

Il presente elaborato è di n. proprietà ed è protetto dai diritti di legge in materia letteraria, quindi è vietato per qualsiasi motivo la sua riproduzione e/o consegna a terzi. **Cod. 2219.02.02**