



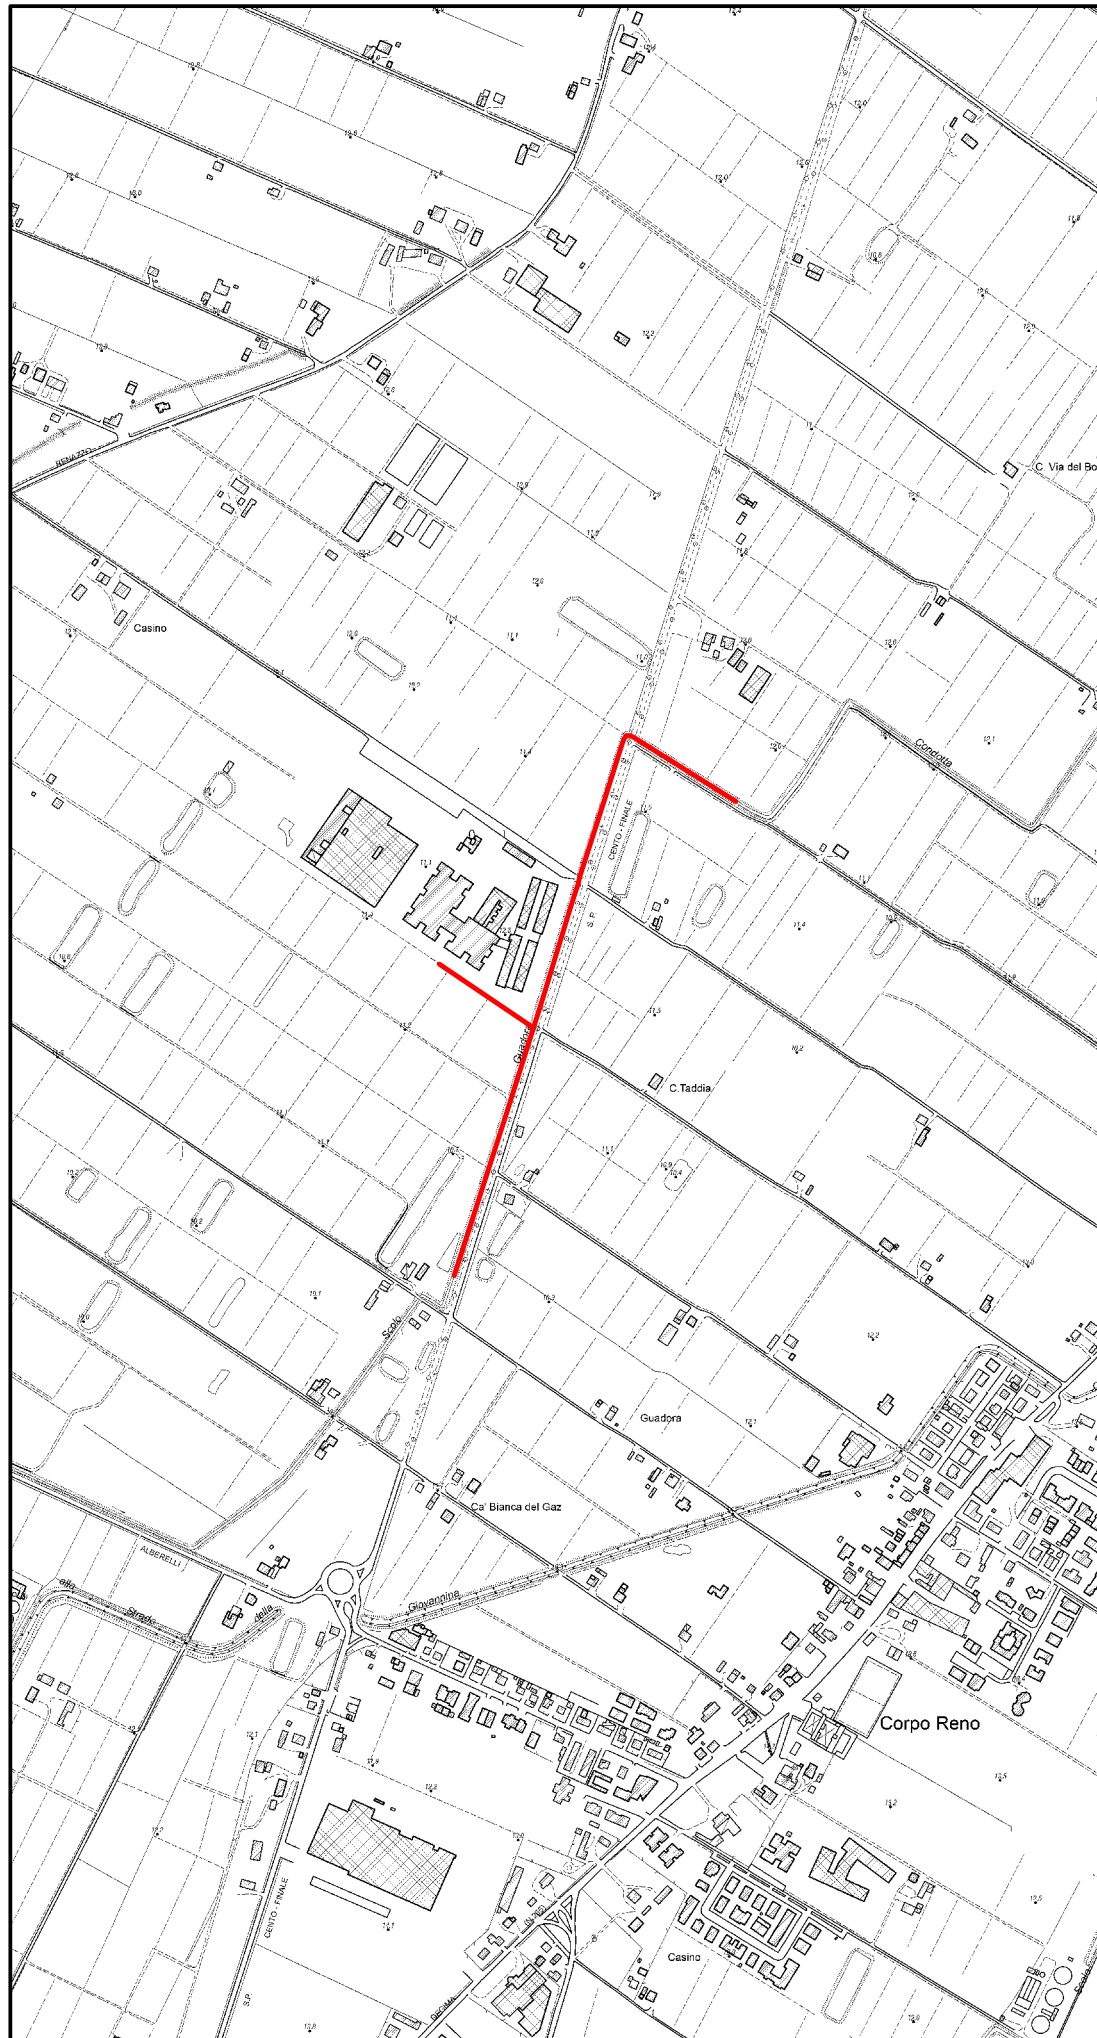

REGIONE EMILIA-ROMAGNA
PROVINCIA DI FERRARA
COMUNE DI CENTO

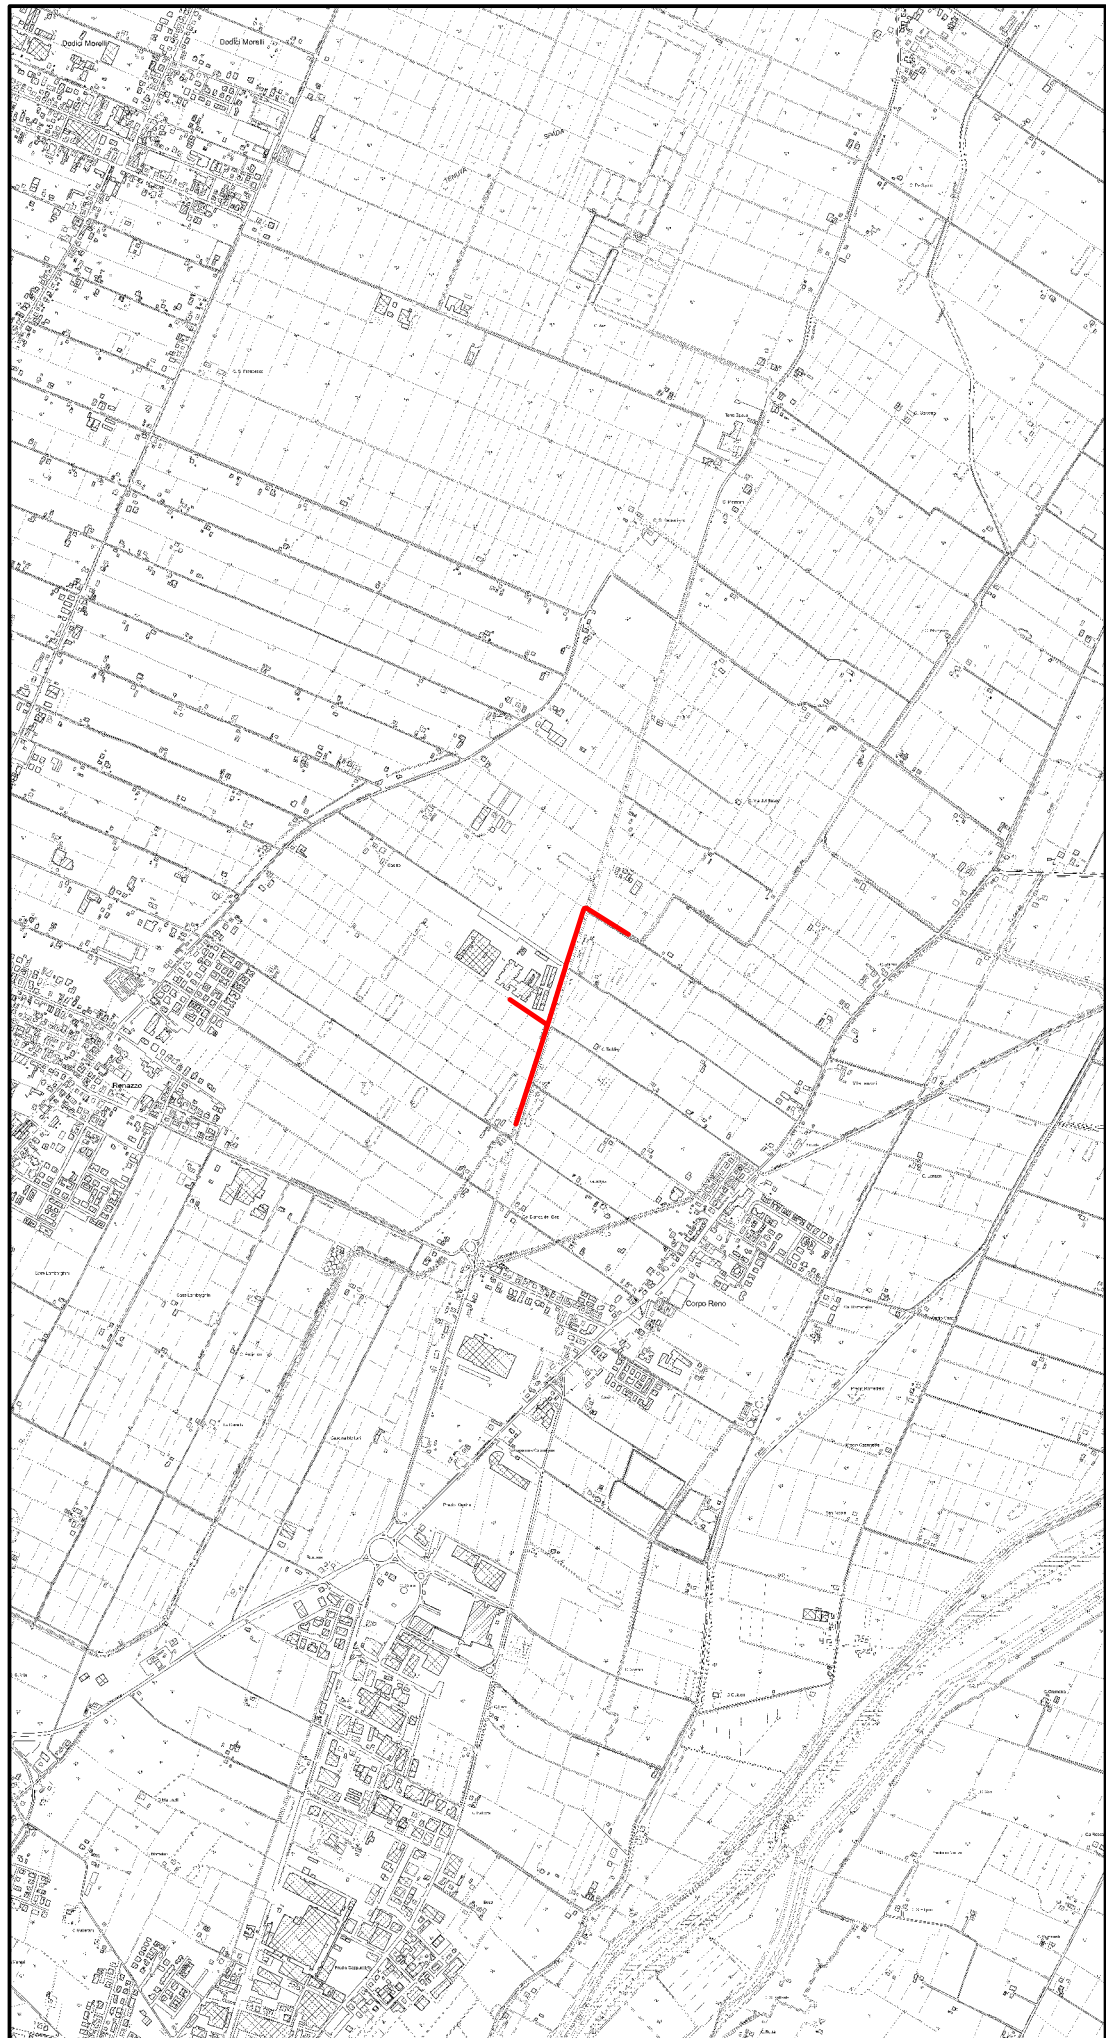

Geotea S.r.l.

Via della Tecnica, 57/A4 - 40068 S. LAZZARO DI SAVENA (BO)
tel. 051 6255377 - fax 051 4998378
www.geoteasrl.it - info@geoteasrl.it



Comune di Cento

Via Marcello Provenzali, 15 - CENTO (FE)

SISTEMAZIONE IDRAULICA
E RISANAMENTO AMBIENTALE
DEL TRONCO TERMINALE DEL CANALE GUADORA
IN COMUNE DI CENTO

PROGETTO DEFINITIVO

TAVOLA 1

Inquadramento del tratto oggetto di intervento

Scale 1:25.000 - 1:10.000



elaborazioni grafiche
Massimiliano Stevanin

data
17 dicembre 2021

referimento interno
205/19-ES-Rev00

nome file
Tavole_205_19_ES_Rev00.dwg