

COMUNE DI CENTO

PROGETTO:  
RISTRUTTURAZIONE DI EDIFICIO A RICAVO DI ORATORIO  
PARROCCHIALE ZONALE, TRAMITE DEMOLIZIONE E  
RICOSTRUZIONE SENZA VARIAZIONE DELLA SAGOMA  
PLANIVOLUMETRICA

UBICAZIONE:  
VIA EX DOGANA N.9

COMMITTENTE:  
PARROCCHIA SAN LORENZO



*Mario Cecchi*

PROGETTISTA:  
CESTARI Geom. ANNARITA

GEO CAD PROGETTI  
DI GEOM. CESTARI ANNARITA Via Casumaro-Bondeno,9/A 41034 FINALE EMILIA (MO) - loc. CASUMARO Tel. 051 6846028 - 333 4110685 E-mail geocadprogetti@lin.it



Planimetria scala 1:2000  
Foglio 1  
Mappale 130  
Zona P.R.G.: Gs1 art.46  
ZONE PER ATTREZZATURE PUBBLICHE  
COMPLEMENTARI ALLA RESIDENZA  
Servizi scolastici fino al compimento dell'obbligo


STATO DI PROGETTO

Pratica N. 2015 Scala: 1:100 Data: 31/10/2018 Tav. TAV02 v.2


A TERMINI DI LEGGE SI RISERVA LA PROPRIETA' DI QUESTO DISEGNO CON DIVIETO DI RIPRODURLO RENDERLO COMUNQUE NOTO A TERZI SENZA AUTORIZZAZIONE SCRITTA

UNITA' IMMOBILIARE: Prog.DR


Cod. Vano	Destinazione d'uso	S.U.R.	S.N.R.
1	Oratorio	103.06	
2	V.S.		8.10
3	Dis.	12.20	
4	Magazzino	28.79	
5	Ingr.	4.94	
6	C.T.I.	6.26	
7	Anti W.c.	2.19	
8	W.c.	4.11	
9	Spogl.	7.08	
10	Anti W.c.	2.19	
11	W.c.	4.18	
12	Spogl.	7.32	
13	Dis.	29.40	
14	Q.EL.	3.44	
15	Oratorio	23.37	
16	Oratorio	19.83	
17	Oratorio	38.51	
18	Oratorio	29.65	
19	Anti B.	2.38	
20	W.c.	3.32	
21	Anti B.	2.34	
22	W.c.	3.20	
23	Oratorio	28.61	
TOTALE		366.39	8.10

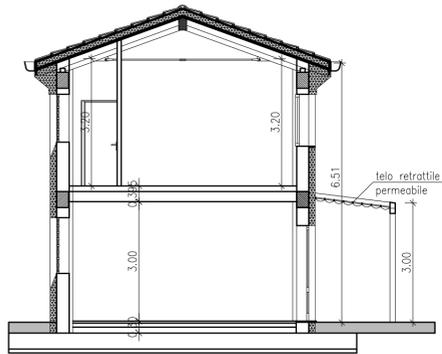


SEZIONE A-A

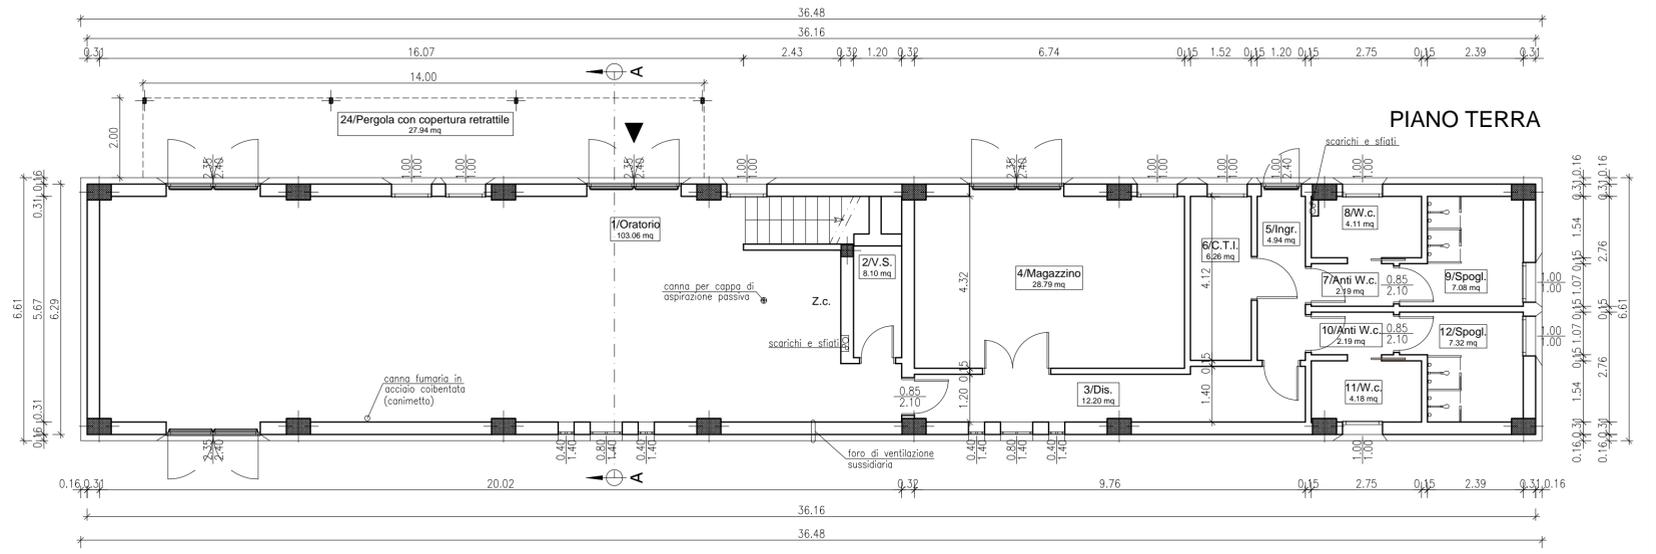

PIANO TERRA

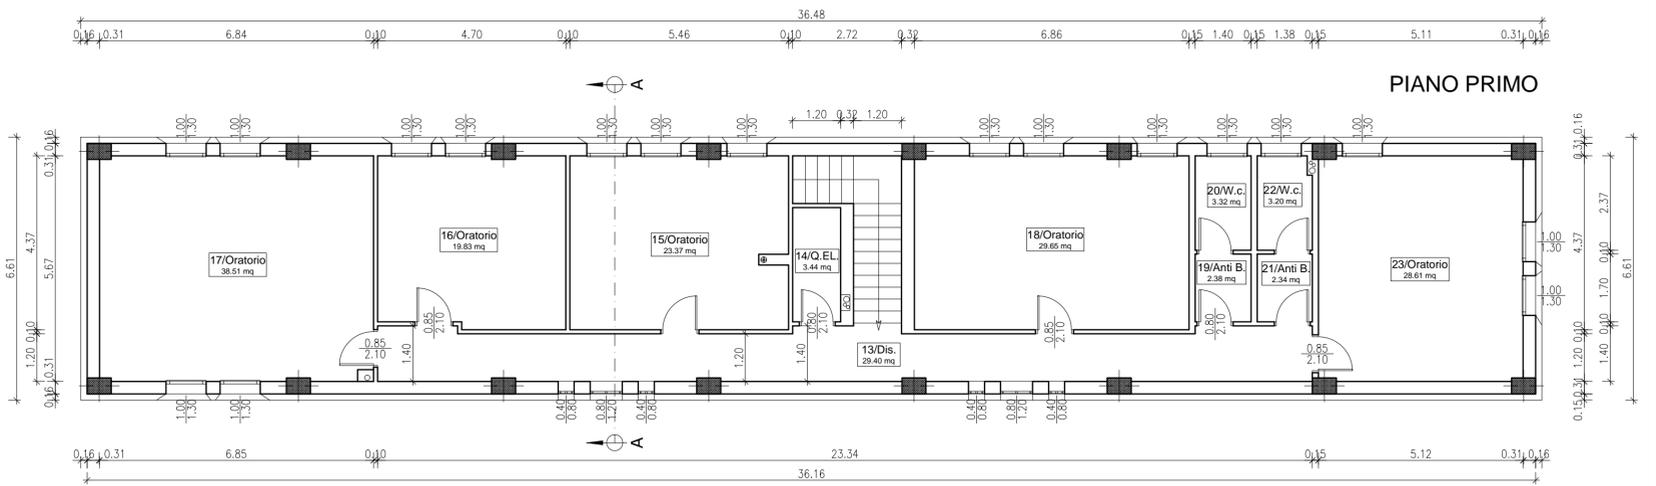


PIANO PRIMO

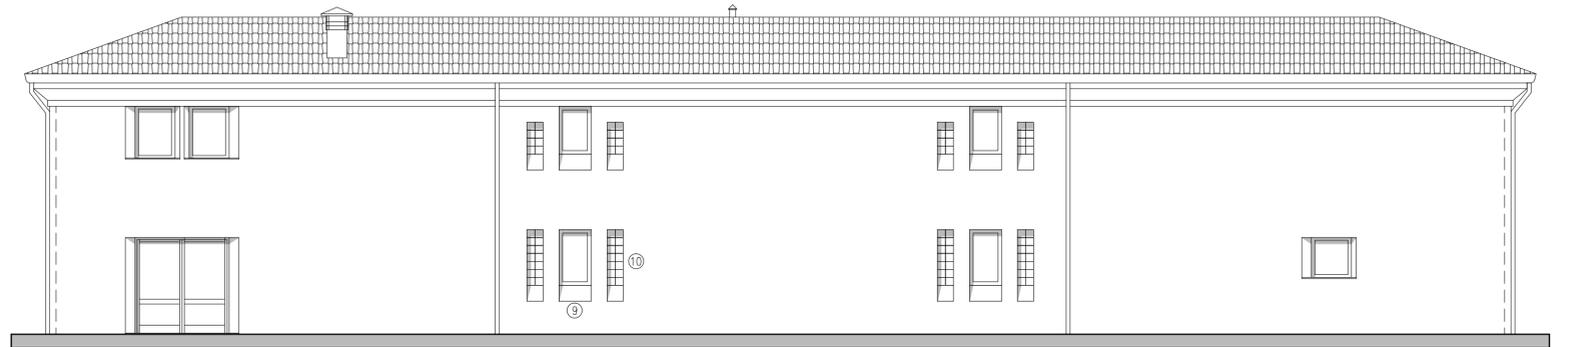


PROSPETTO NORD

- 1 = cappotto esterno
- 2 = sguinci esterni nella lavorazione del cappotto con sottostante poroton coibentato
- 3 = bancali in marmo
- 4 = cornice sottogronda in elementi prefabbricati in polistirene espanso sinterizzato DEKORBAU
- 5 = pergola con telo retrattile permeabile in alluminio verniciato tipo Gibus o similare
- 6 = infissi in alluminio preverniciati
- 7 = lattenerie in lamiera preverniciata
- 8 = manto di copertura in laterizio
- 9 = sguincio rovescio
- 10 = vetromattone

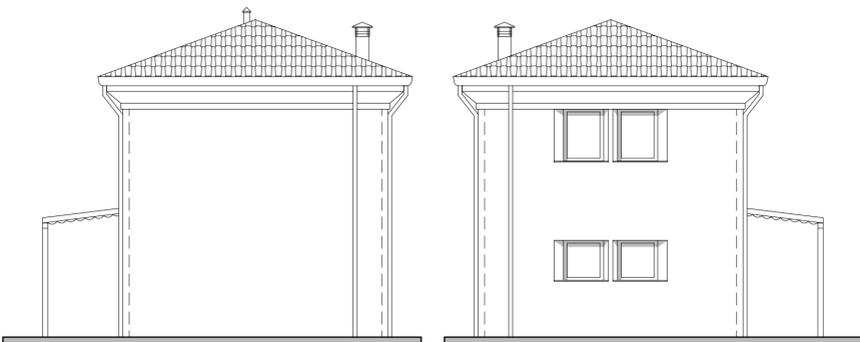

PROSPETTO EST

PROSPETTO OVEST

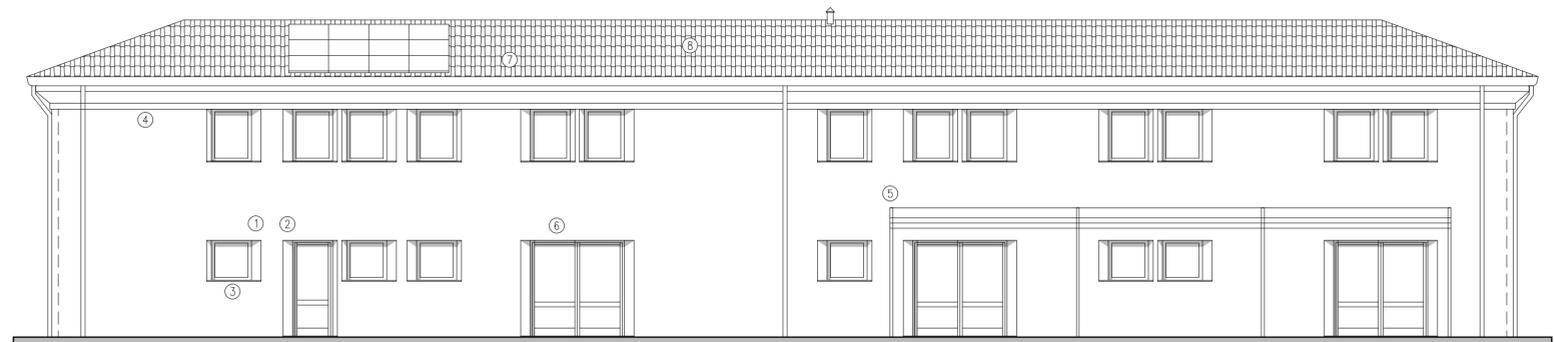

PROSPETTO SUD