

**COMUNE DI CENTO**

PROGETTO:  
RISTRUTTURAZIONE DI EDIFICIO A RICAVO DI ORATORIO  
PARROCCHIALE ZONALE, TRAMITE DEMOLIZIONE E  
RICOSTRUZIONE SENZA VARIAZIONE DELLA SAGOMA  
PLANIVOLUMETRICA

UBICAZIONE:  
VIA EX DOGANA N.9

COMMITTENTE:  
PARROCCHIA SAN LORENZO



*Annarita*

PROGETTISTA:  
**CESTARI Geom. ANNARITA**

GEO CAD PROGETTI  
DI GEOM. CESTARI ANNARITA Via Casumaro-Bardena,9/A 41034 FINALE EMILIA (MO) - loc. CASUMARO Tel. 051 6846028 - 333 4110685 E-mail geocadprogetti@tin.it






Planimetrie scala 1:2000  
Foglio 1  
Mappale 130

Zona P.R.G.: Gs1 art.46  
ZONA PER ATTREZZATURE PUBBLICHE  
COMPLEMENTARI ALLA RESIDENZA  
Servizi scolastici fino al compimento dell'obbligo

**PLANIMETRIE DI PROGETTO**


Pratica N.	2015	Scala:	1:100	Data:	31-10-2018	Tav.	TAV03
------------	------	--------	-------	-------	------------	------	-------

A TERMINI DI LEGGE SI RISERVA LA PROPRIETA' DI QUESTO DISEGNO CON DIVIETO DI RIPRODURLO RENDENDO COMUNQUE NOTO A TERZI SENZA AUTORIZZAZIONE SCRITTA

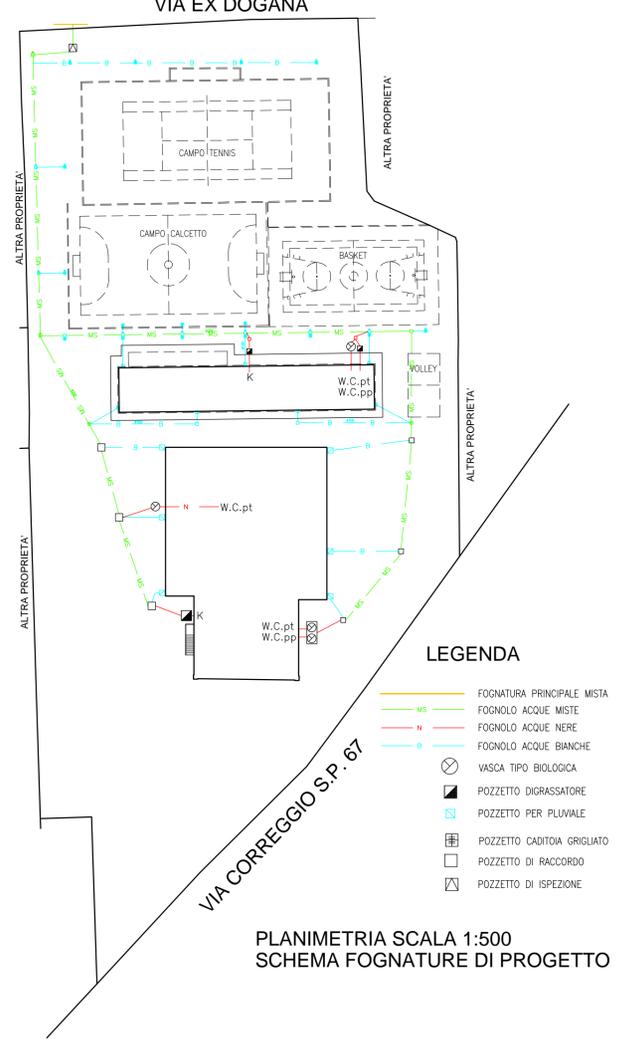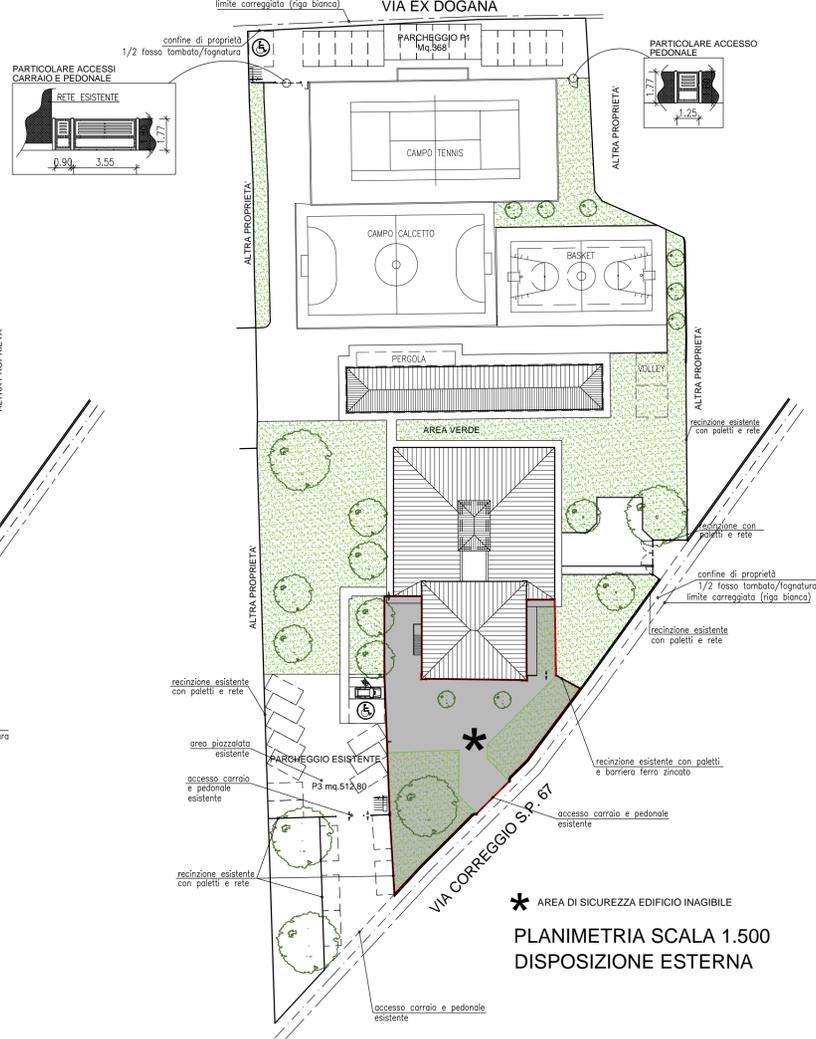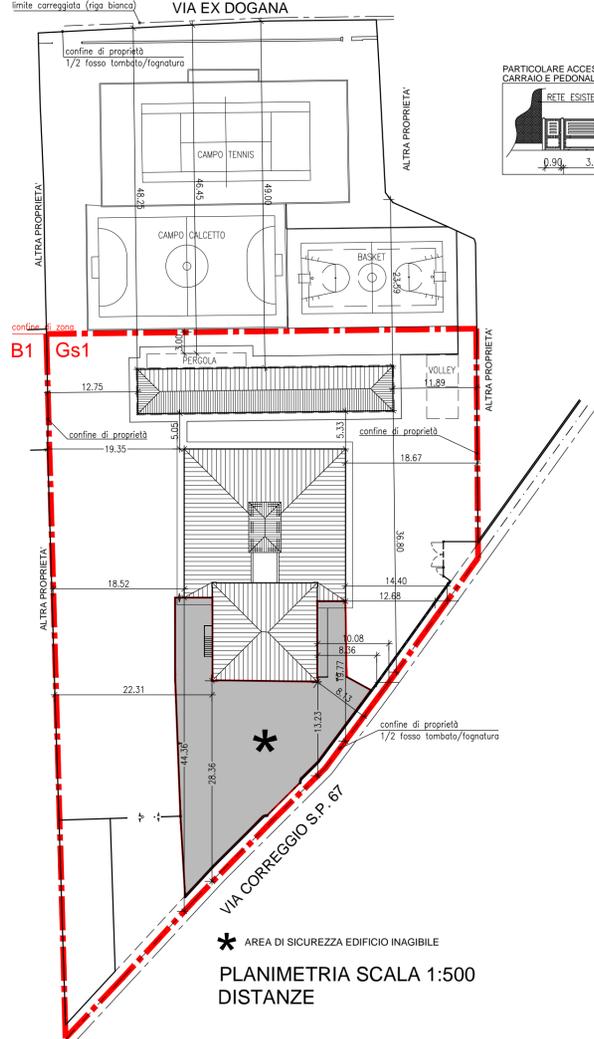

- LEGENDA**
- FOGNATURA PRINCIPALE MISTA
  - FOGNOLO ACQUE MISTE
  - FOGNOLO ACQUE NERE
  - FOGNOLO ACQUE BIANCHE
  -  VASCA TIPO BIOLOGICA
  -  POZZETTO DIGRASSATORE
  -  POZZETTO PER PLUVIALE
  -  POZZETTO CADITOIA GRIGLIATO
  -  POZZETTO DI RACCORDO
  -  POZZETTO DI ISPEZIONE

PARTICOLARE SCALA 1:200 - DISTANZE

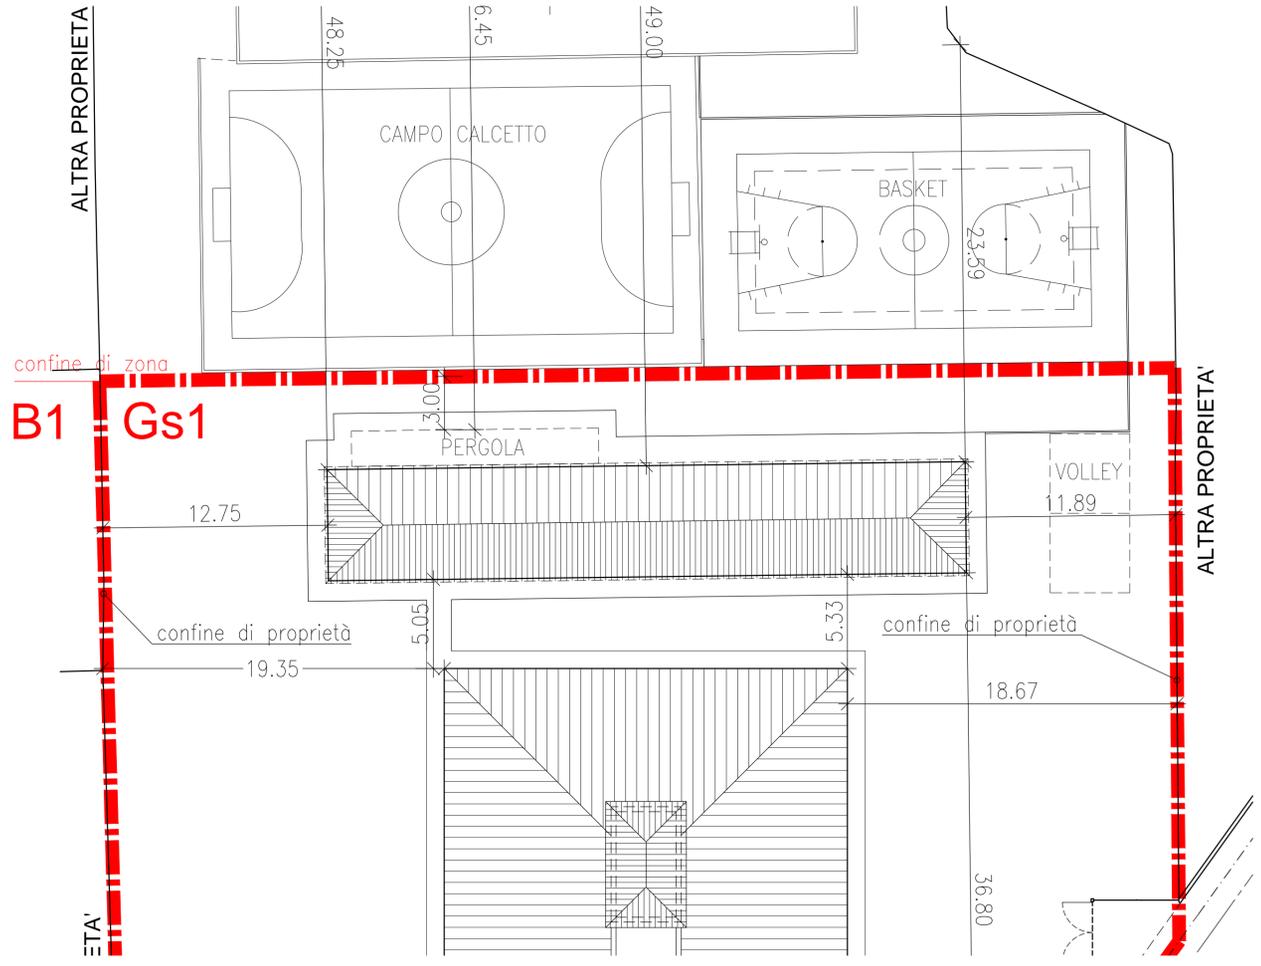

PARTICOLARE SCALA 1:200 - DISPOSIZIONE ESTERNA

