

COMUNE DI CENTO

PROGETTO:
RISTRUTTURAZIONE DI EDIFICIO A RICAVO DI ORATORIO
PARROCCHIALE ZONALE, TRAMITE DEMOLIZIONE E
RICOSTRUZIONE SENZA VARIAZIONE DELLA SAGOMA
PLANIVOLUMETRICA

UBICAZIONE:
VIA EX DOGANA N.9


COMMITTENTE:
PARROCCHIA SAN LORENZO



Mario Cestari

PROGETTISTA:
CESTARI Geom. ANNARITA

GEO CAD PROGETTI
DI GEOM. CESTARI ANNARITA Via Casumaro-Bondeno,9/A 41034 FINALE EMILIA (MO) - loc. CASUMARO Tel. 051 6846028 - 333 4110685 E-mail gescadprogetti@uni.it

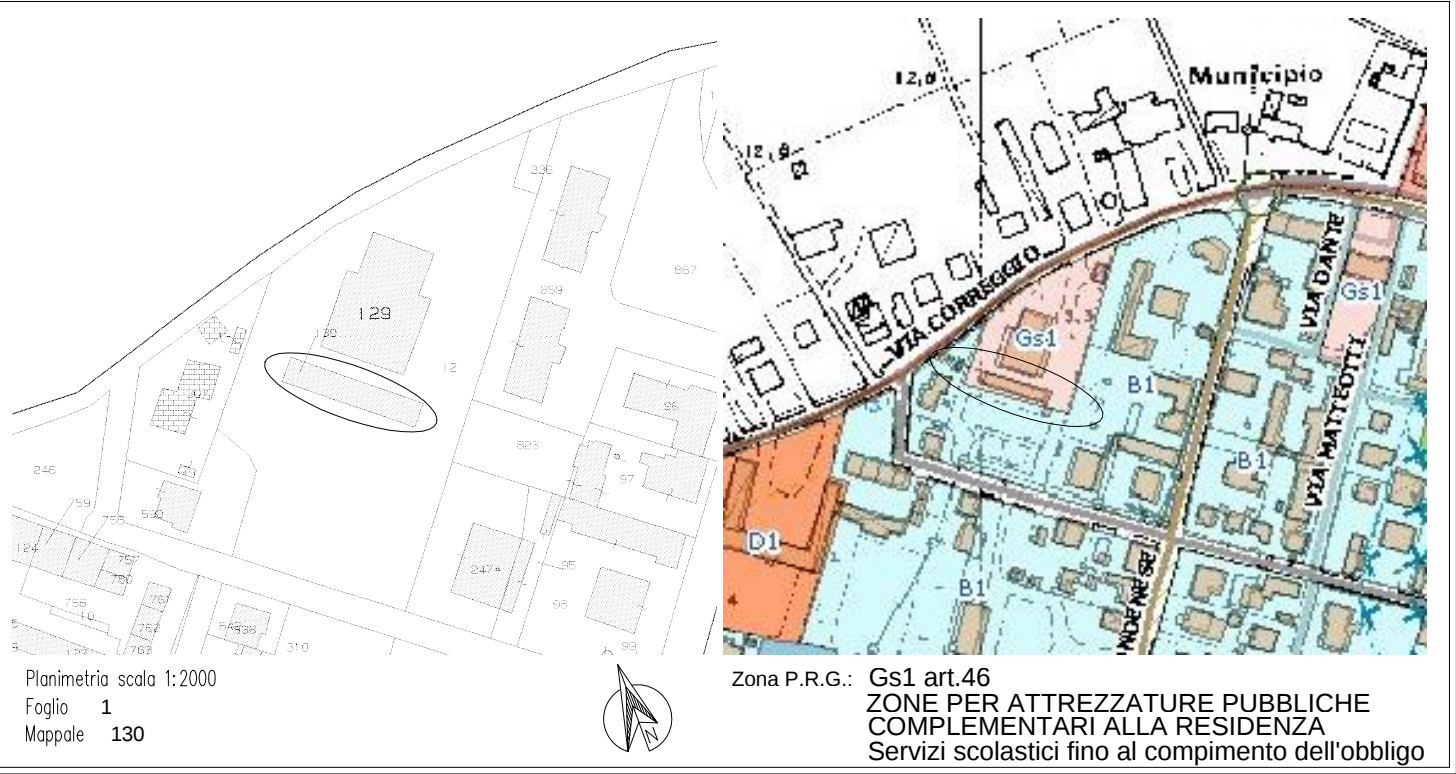

Planimetria scala 1:2000
Foglio 1
Mappale 130


Zona P.R.G.: Gs1 art.46
ZONE PER ATTREZZATURE PUBBLICHE
COMPLEMENTARI ALLA RESIDENZA
Servizi scolastici fino al compimento dell'obbligo

COMPARATIVA



Pratica N. 2015 Scala: 1:100 Data: 01/08/2018 Tav. TAV04

A TERMINI DI LEGGE SI RISERVA LA PROPRIETA' DI QUESTO DISEGNO CON DIVIETO DI RIPRODURLO RENDERLO COMUNQUE NOTO A TERZI SENZA AUTORIZZAZIONE SCRITTA


PIANO TERRA

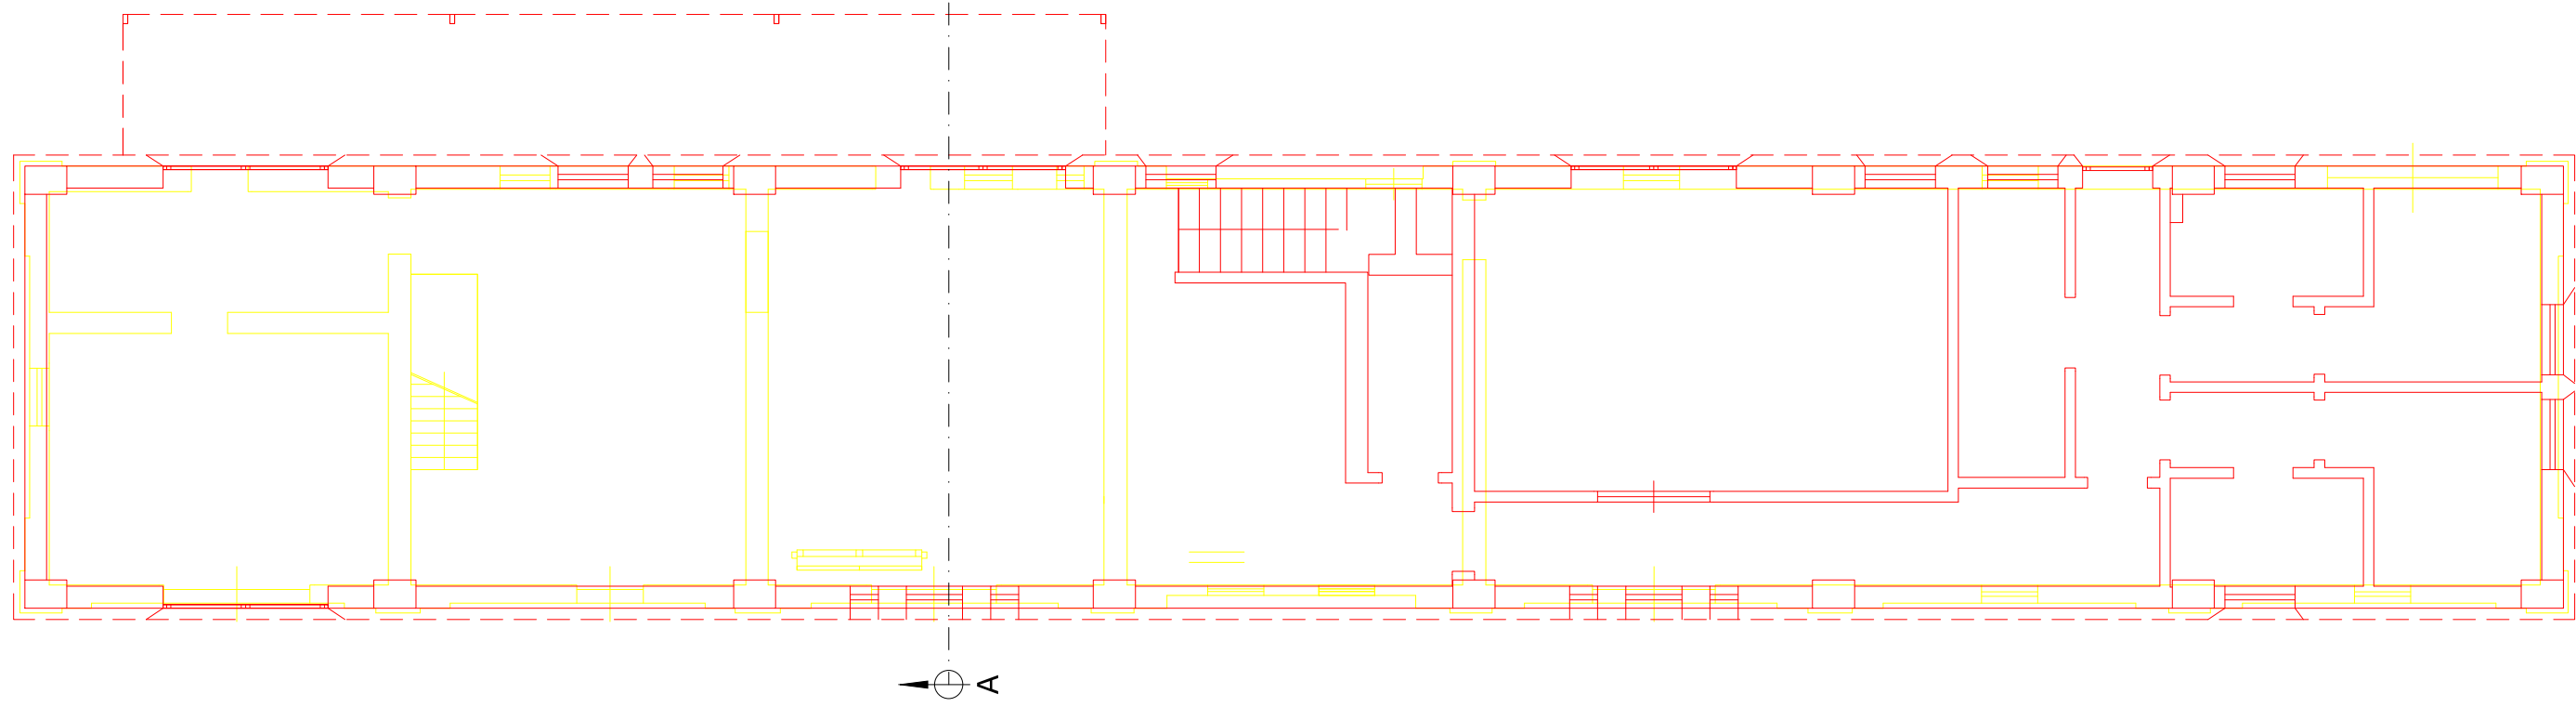


PIANO PRIMO

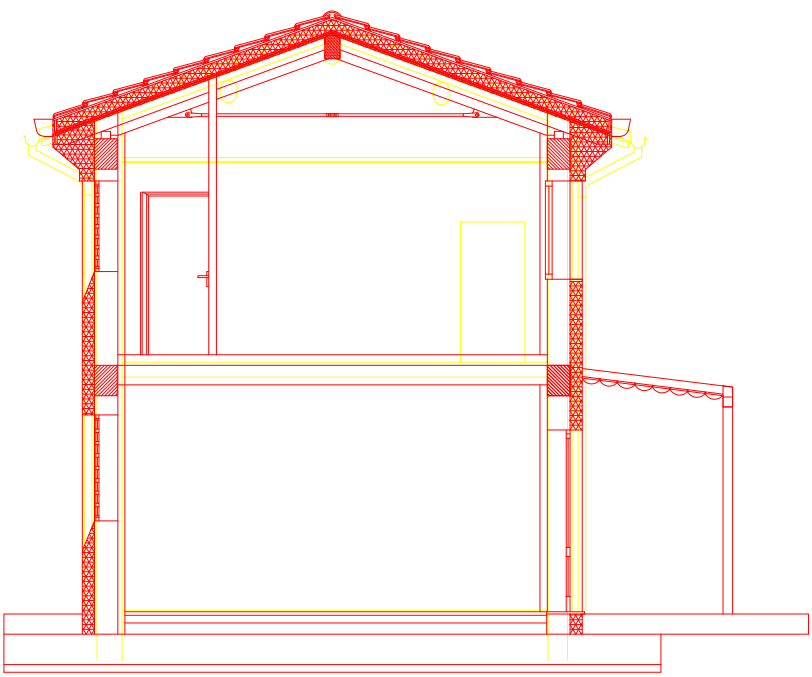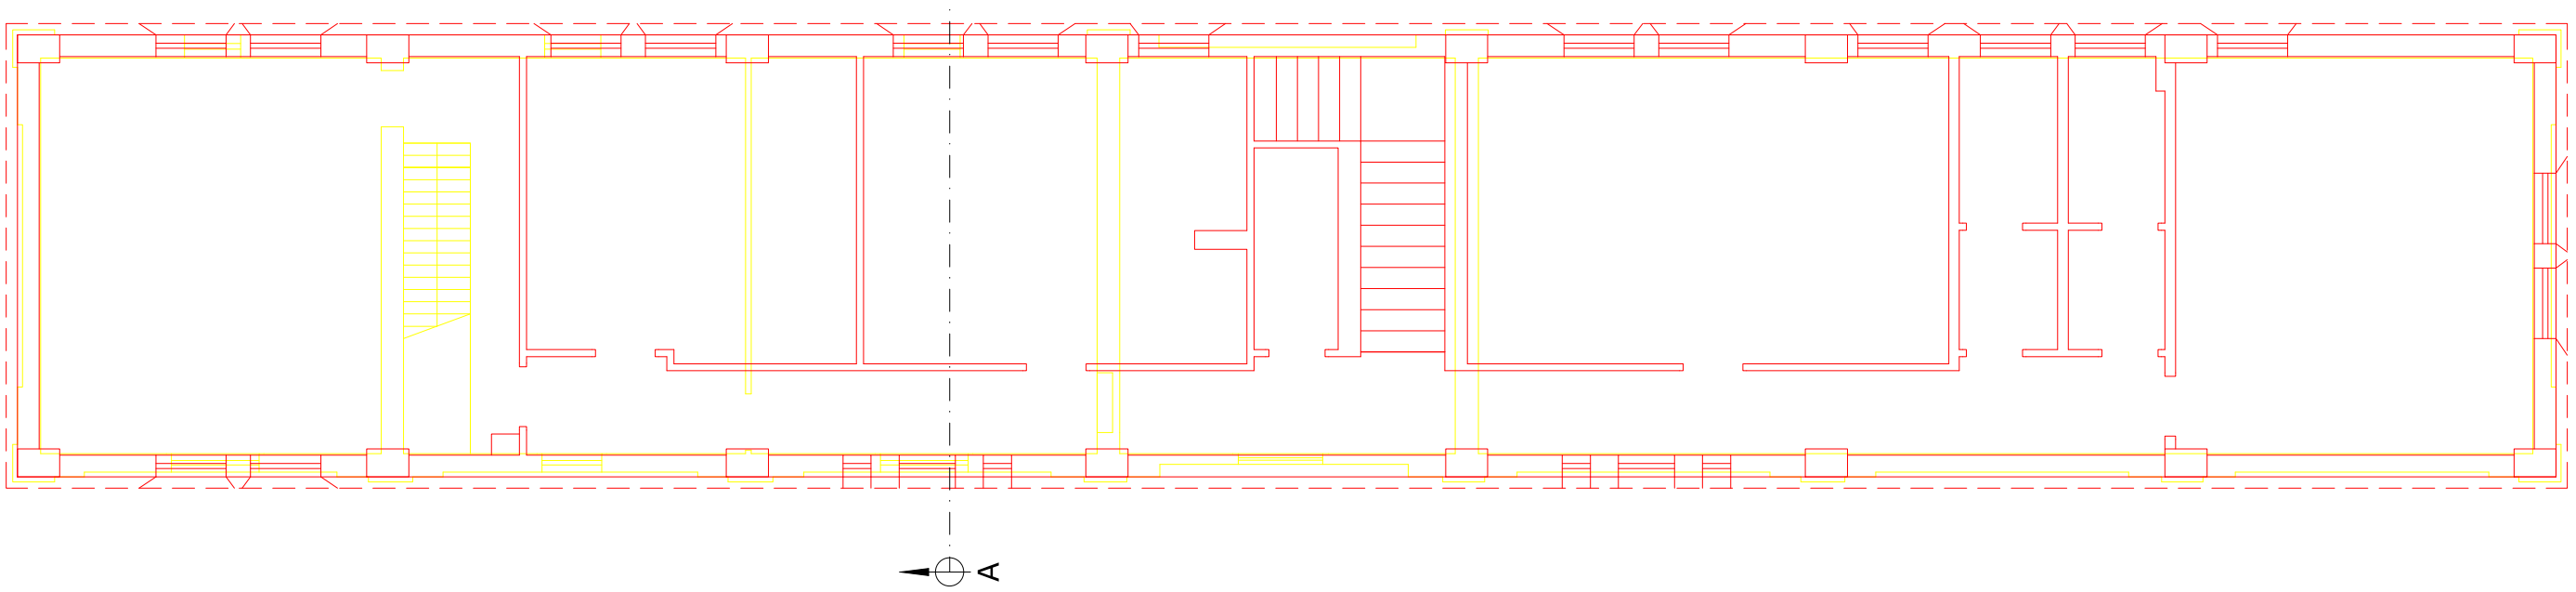

SEZIONE A-A

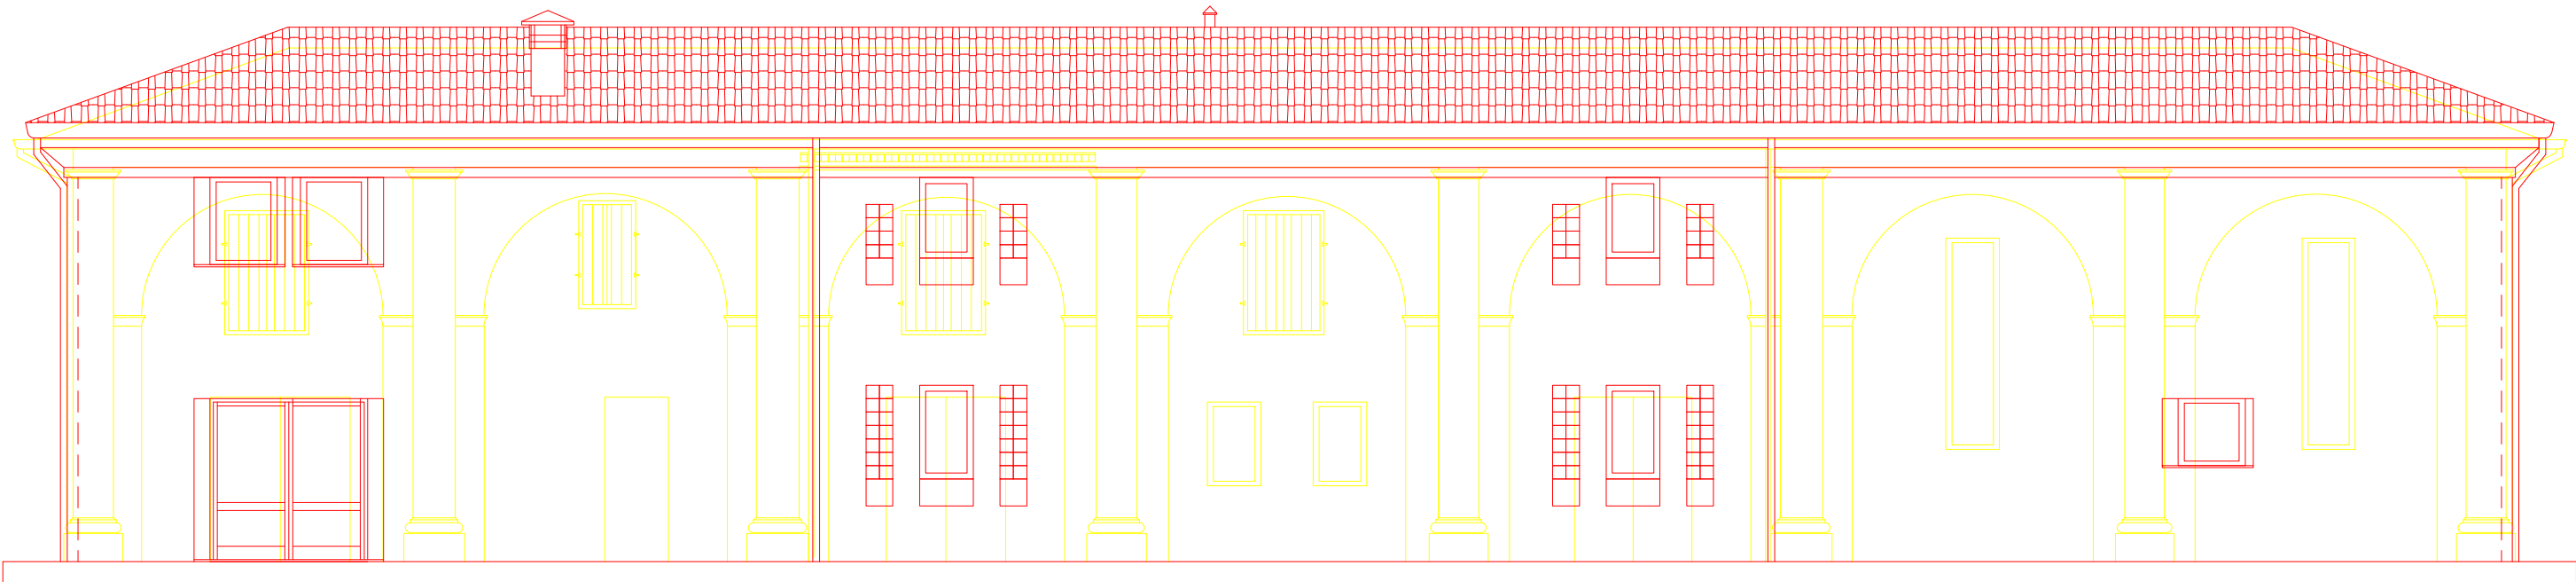


PROSPETTO NORD

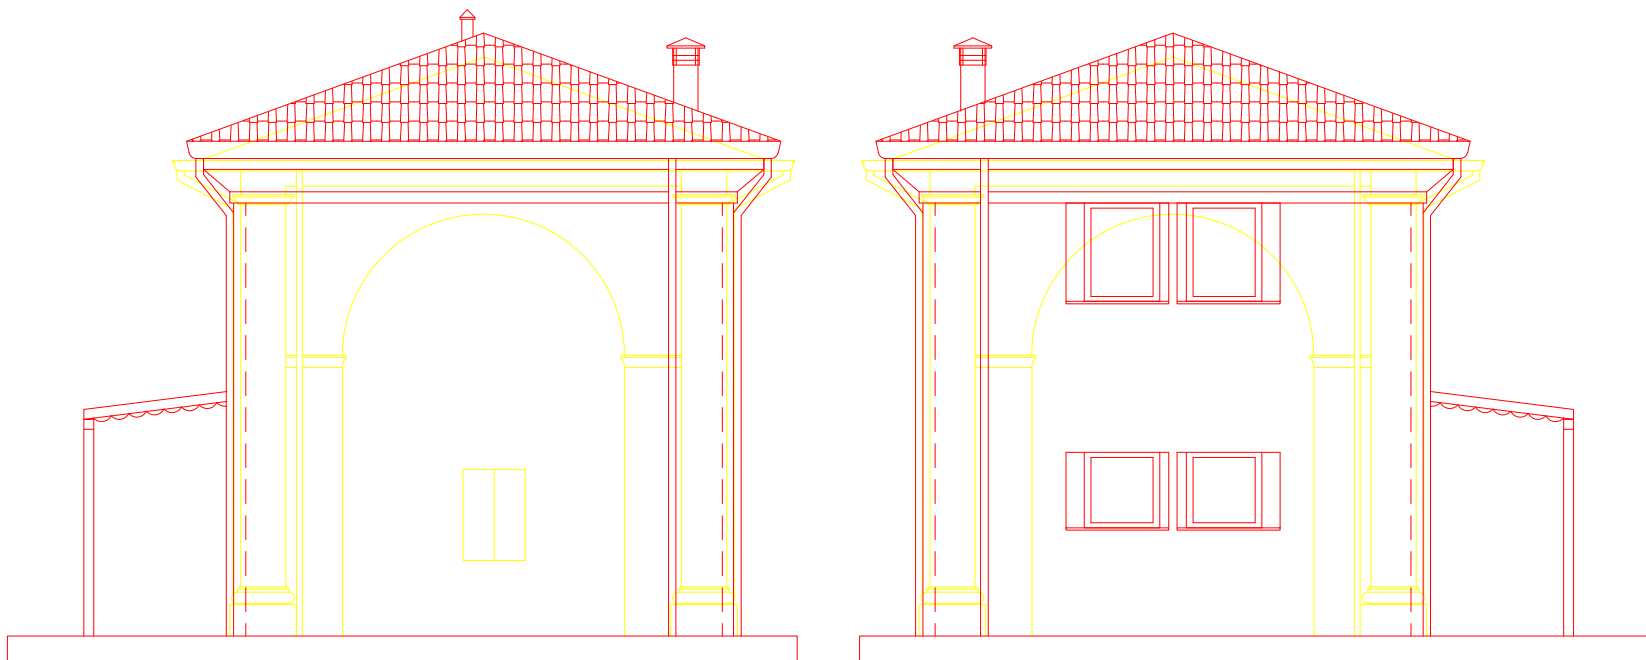

PROSPETTO EST

PROSPETTO OVEST

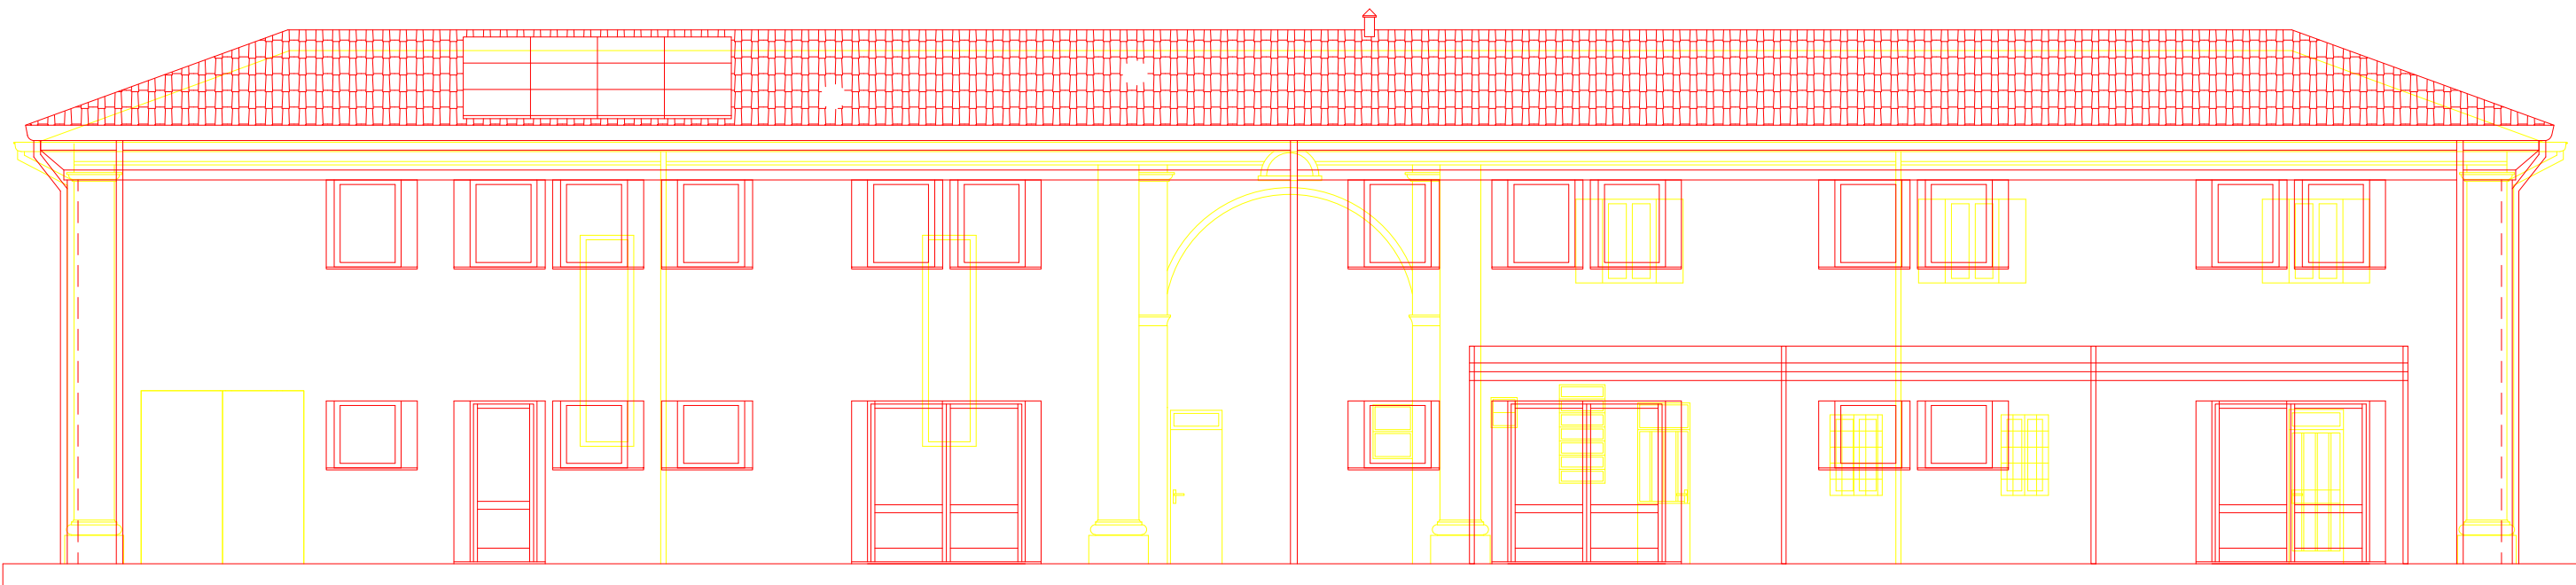

PROSPETTO SUD