COMUNE DI CENTO

PROGETTO:
RISTRUTTURAZIONE DI EDIFICIO A RICAVO DI ORATORIO PARROCCHIALE ZONALE, TRAMITE DEMOLIZIONE E RICOSTRUZIONE SENZA VARIAZIONE DELLA SAGOMA PLANIVOLUMETRICA

UBICAZIONE:
VIA EX DOGANA N.9

COMMITTENTE:
PARROCCHIA SAN LORENZO

PROGETTISTA:
CESTARI Geom. ANNARITA

GEO CAD PROGETTI
DI GEOM. CESTARI ANNARITA Via Casumaro-Bondeno,9/A 41034 FINALE EMILIA (MO) – loc. CASUMARO Tel. 051 6846028 – 333 4110685 E-mail geocadprogetti@tin.it

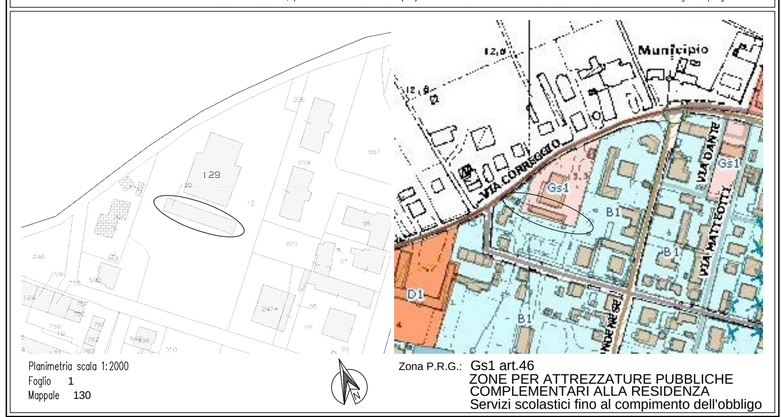

Planimetria scala 1:2000
Foglio 1
Mappale 130

Zona P.R.G.: Gs1 art.46
ZONE PER ATTREZZATURE PUBBLICHE COMPLEMENTARI ALLA RESIDENZA
Servizi scolastici fino al compimento dell'obbligo

PARTICOLARI LEGGE 13			
Pratica N. 2015	Scala: 1:100	Data: 01/08/2018	Tav. TAV05

A TERMINI DI LEGGE SI RISERVA LA PROPRIETA' DI QUESTO DISEGNO CON DIVIETO DI RIPRODURLO RENDERLO COMUNQUE NOTO A TERZI SENZA AUTORIZZAZIONE SCRITTA

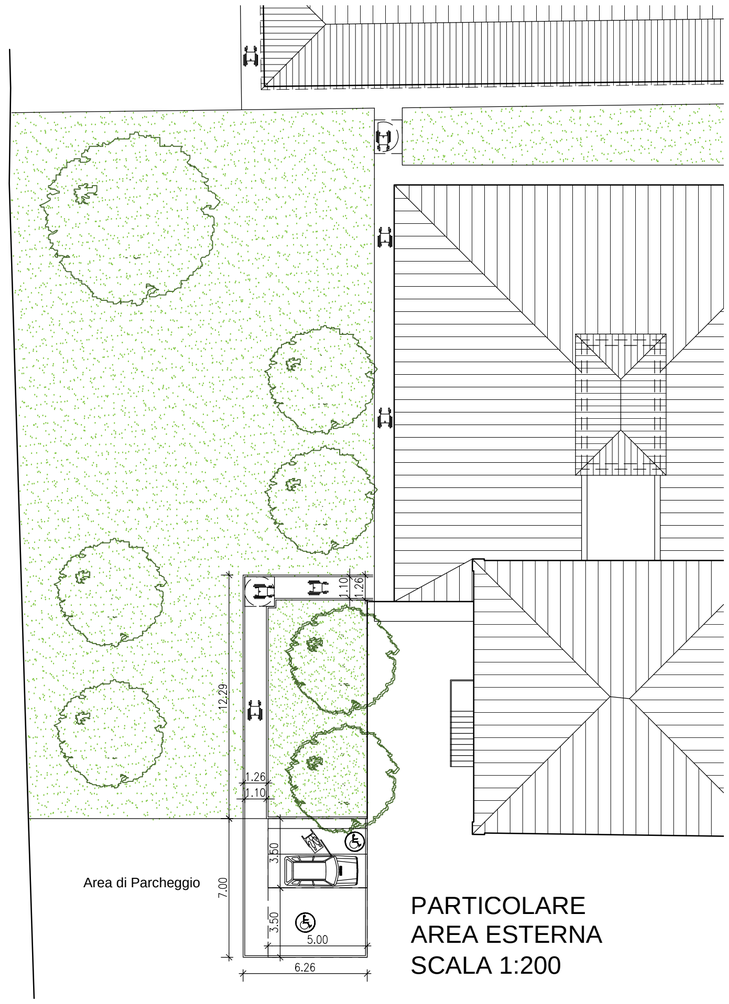

PARTICOLARE
AREA ESTERNA
SCALA 1:200

SPAZI ESTERNI
<VISITABILITA' – ACCESSIBILITA'>

4.2.1 – PERCORSI (Specif. 8.2.1)
Esistono percorsi complanari con caratteristiche tali da consentirne l'uso alle persone con impedite o ridotte capacità motorie;
pendenza max 5%

4.2.2 – PAVIMENTAZIONE (Specif. 8.2.2)
Le pavimentazioni saranno realizzate in materiale antisdrucciolevole ;

4.2.3 – PARCHEGGIO (Specif. 8.2.3)
Le pavimentazioni sono complanari e collegate ad aree pedonali
n.2 posto auto largh. ml.3.20

4.3 – SEGNALETICA
Istallazione di adeguata segnaletica d'indicazione e di percorsi

< VISITABILITA' – ACCESSIBILITA' >

nelle unità immobiliari sedi di culto, il requisito della visitabilità si intende soddisfatto se almeno una zona riservata ai fedeli per assistere alle funzioni religiose è accessibile

4.1.1– PORTE (Specif. 8.1.1)
- Porte di accesso ed interne con luce netta pari a ml. 0.80 e netta 0.75 ;
- Maniglie poste all'altezza di cm 90 ;
- Rispetto degli spazi antistanti e di tipo complanare ;

4.1.2– PAVIMENTI (Specif. 8.1.2)
- Pavimentazioni interne di tipo orrizzontale e complanare realizzate con materiale antisdrucciolevole ;

4.1.3 – INFISSI ESTERNI (Specif. 8.1.3)
- Porte e finestre facilmente utilizzabili e dotate degli opportuni requisiti di protezione e sicurezza ;

4.1.4 – ARREDI FISSI (Specif. 8.1.4)
- Distanze anteriori da banchi e piani app. ml 1.50 e lat. ml.1.20
- banchi e tavoli h. ml.0.90

4.1.5 – TERMINALI DEGLI IMPIANTI (Specif. 8.1.5)
- Interrutori campanelli, pulsanti di comando citofono posti all'altezza di cm 1.10–1.20 ;

4.1.6– SERVIZI IGIENICI (Specif. 8.1.6)
- In un servizio igienico sono garantiti gli spazi per le manovre di una sedia a ruote, necessarie per l'utilizzazione degli apparecchi ;

4.1.9 – PERCORSI ORIZZONTALI (Specif. 8.1.9)
Esistono percorsi complanari con caratteristiche tali da consentirne l'uso alle persone con impedite o ridotte capacità motorie
(dimensioni, inversione di marcia, ecc.)

4.1.10– SCALE
- SCALA ESTERNA/INTERNA
  Rampa della larghezza di ml. 1.20 ;
  Pedata cm 30 ;
  Alzata cm 16,2 ;
  2A+P = 62,4
  Gradino con disegno continuo a spigoli arrotondati ;
  Corrimano su entrambi i lati posto all'altezza di ml. 1.00 ;

4.1.12– Deroga all'istallazione dell'ascensore ;

4.1.13– Possibilità di istallazione in un futuro di servoscala conforme alle specifiche richieste ;

PIANO TERRA

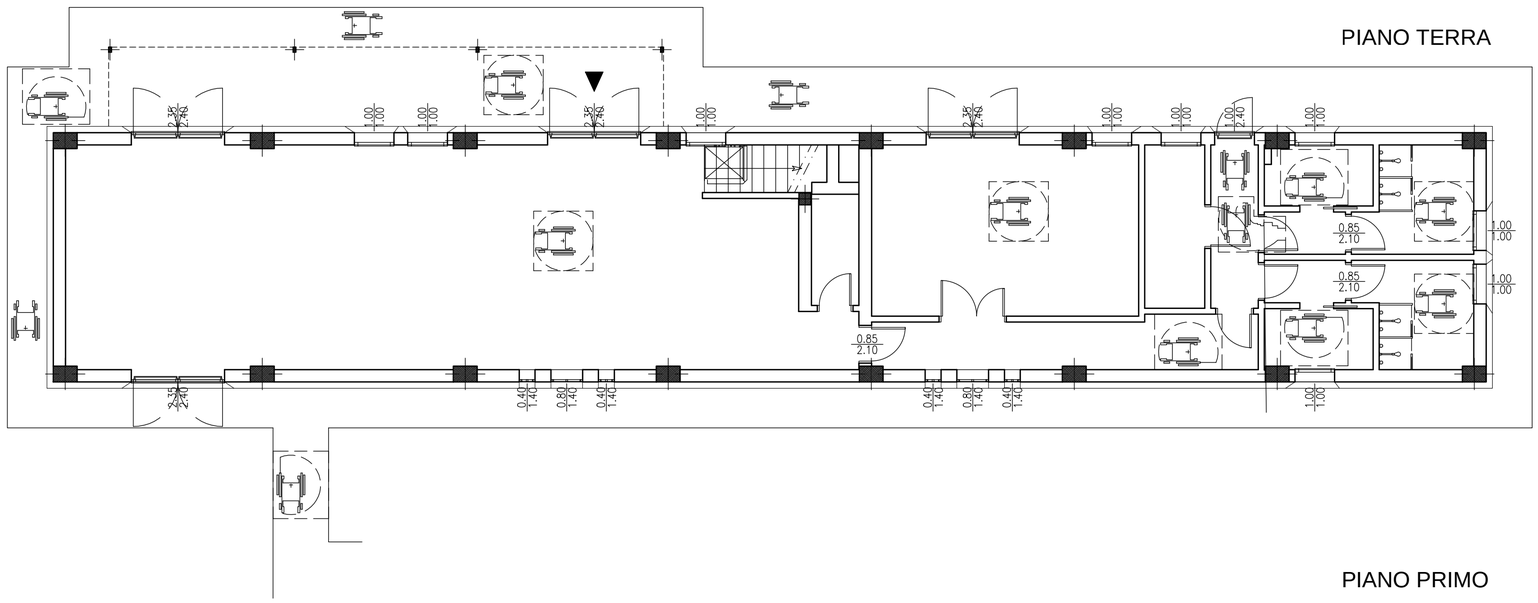

PIANO PRIMO

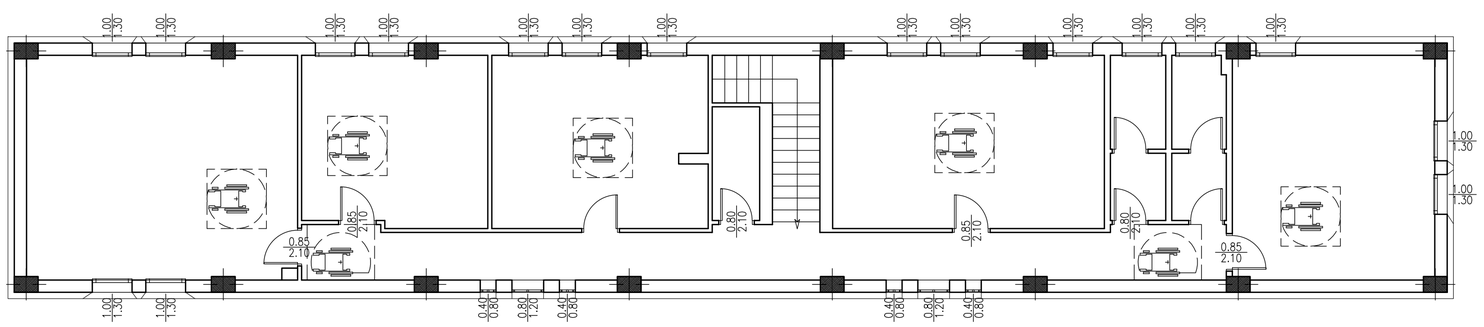

SUPERAMENTO ED ELIMINAZIONE DELLE BARRIERE ARCHITETTONICHE
PROGETTAZIONE PER VISITABILITA'
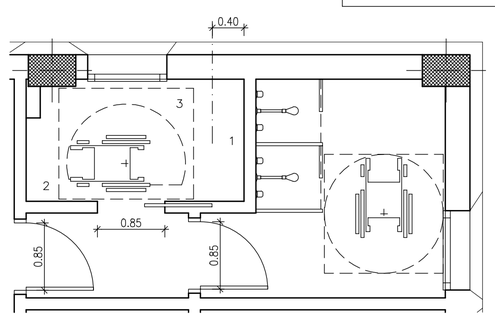
LEGENDA
1 = tazza w.c. h.p. cm.41
2 = lavabo h.p. cm.80
3 = maniglioni e corrimani