

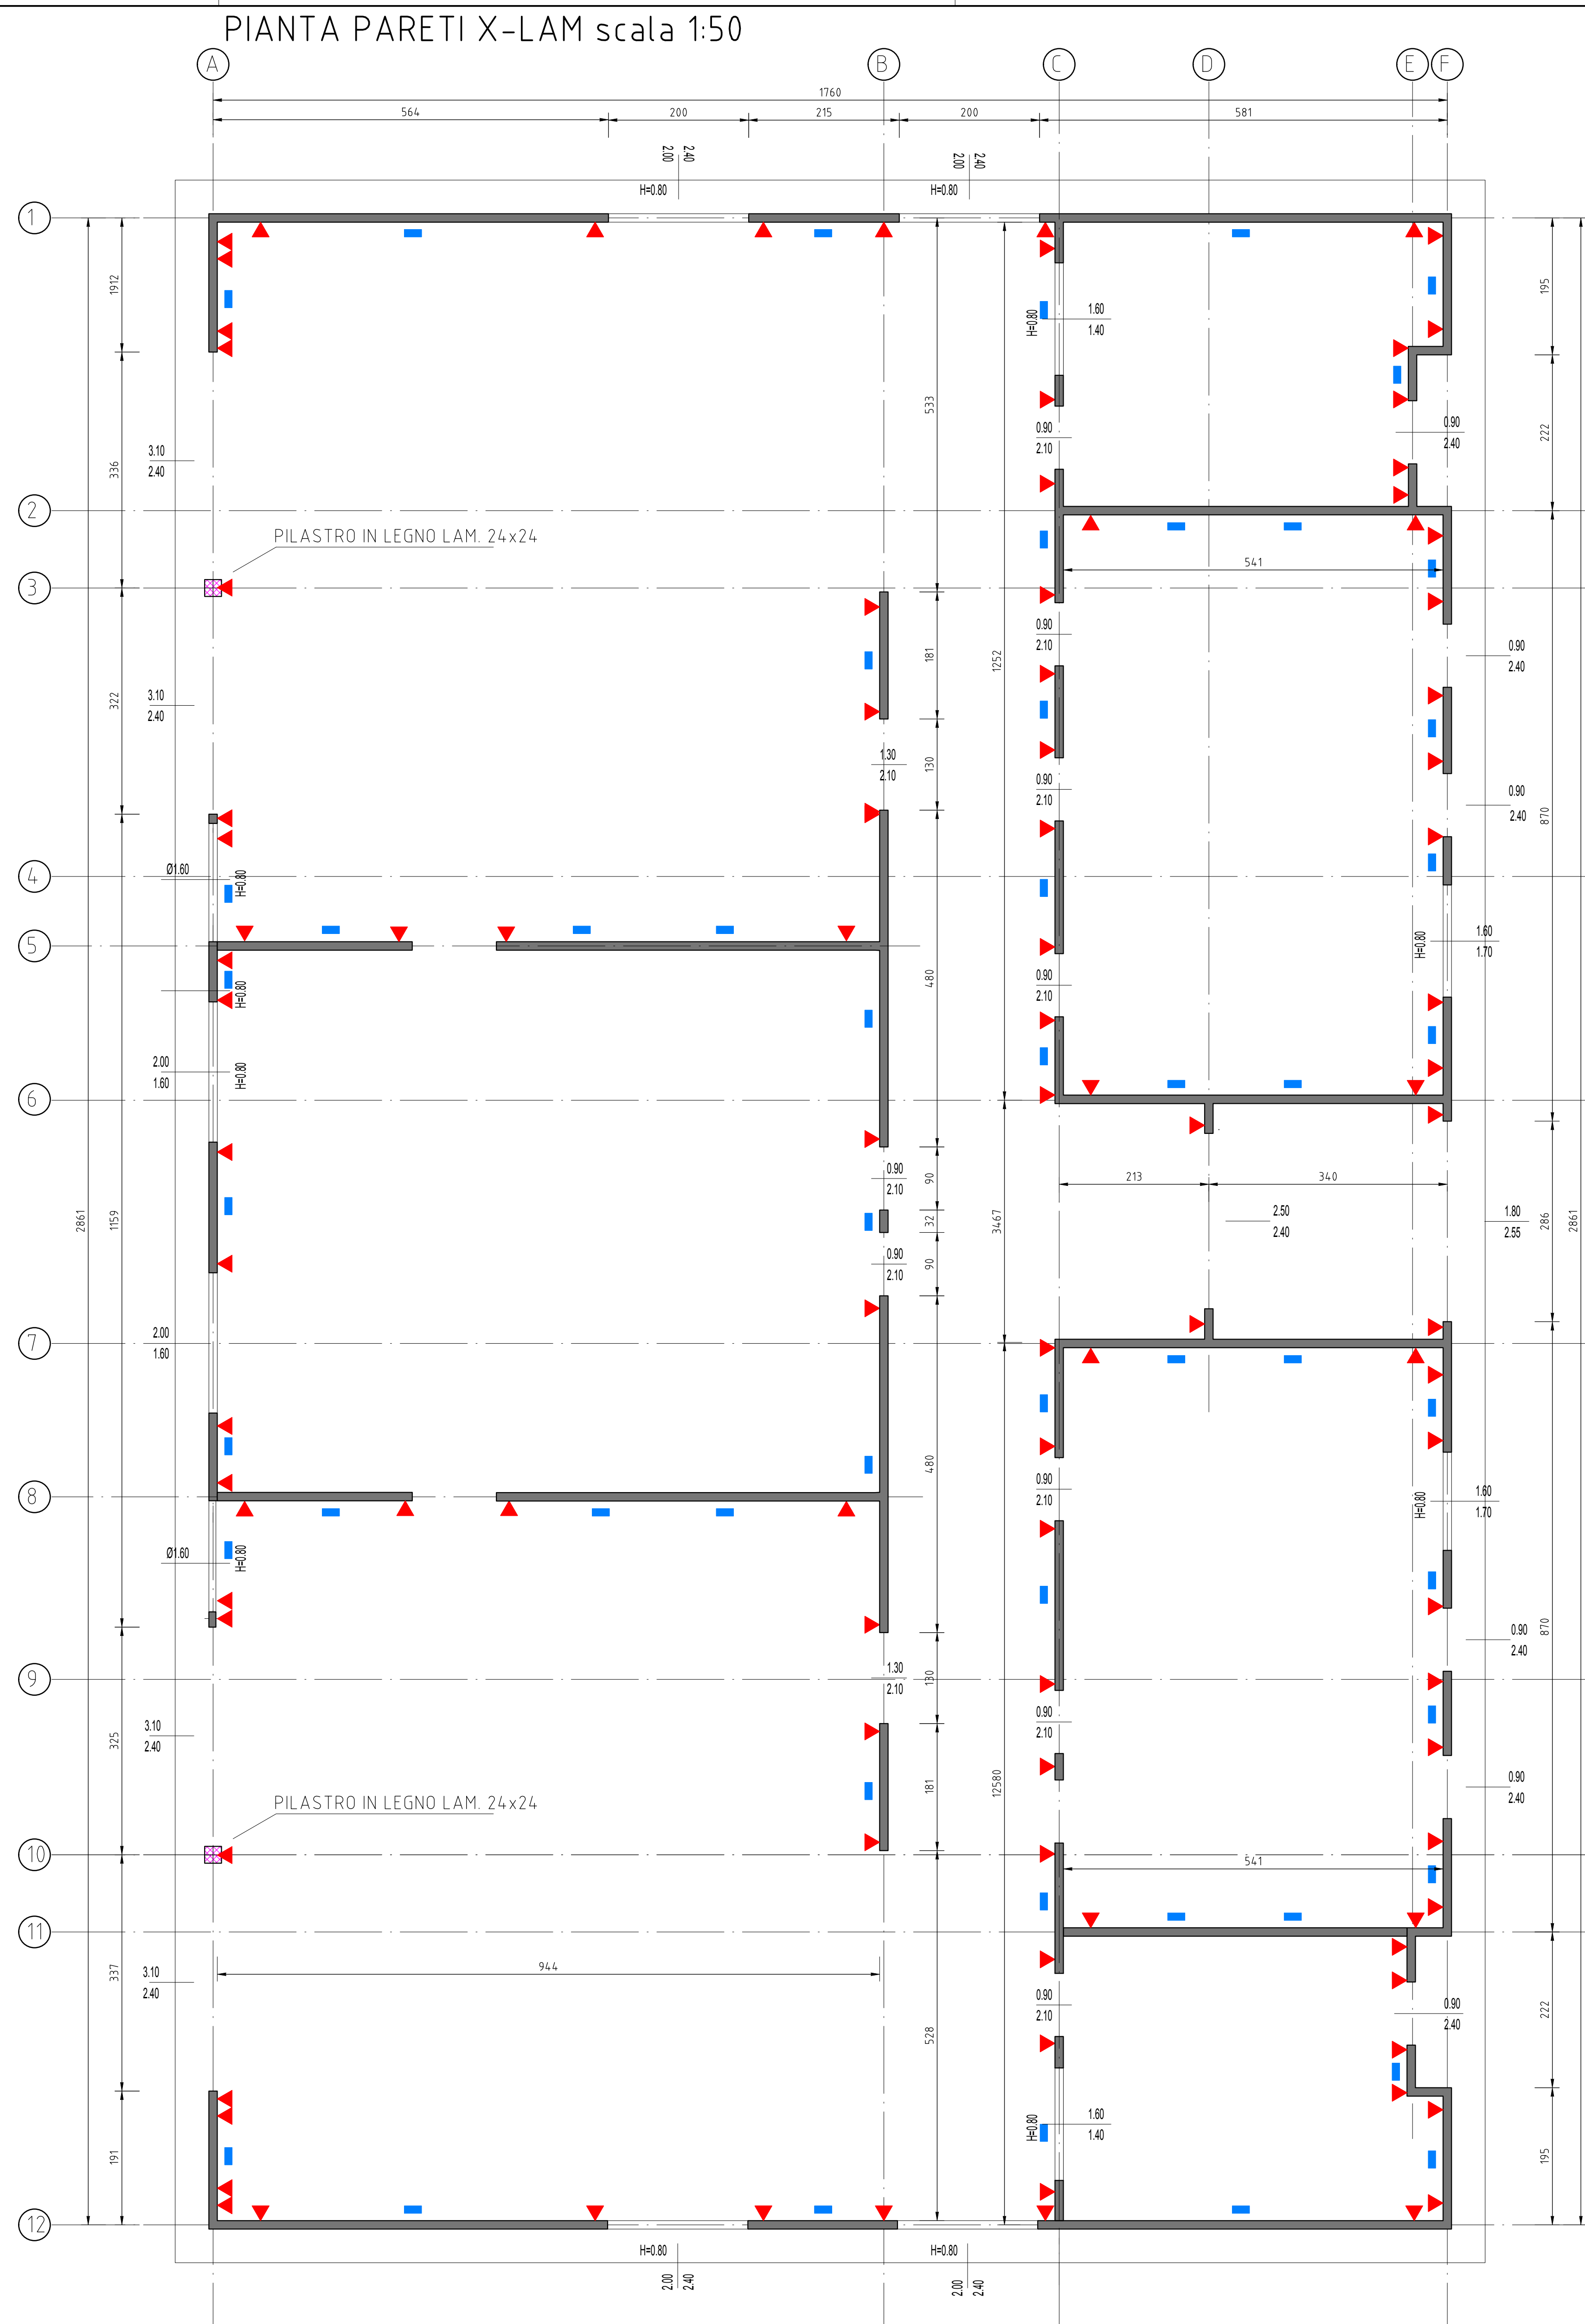


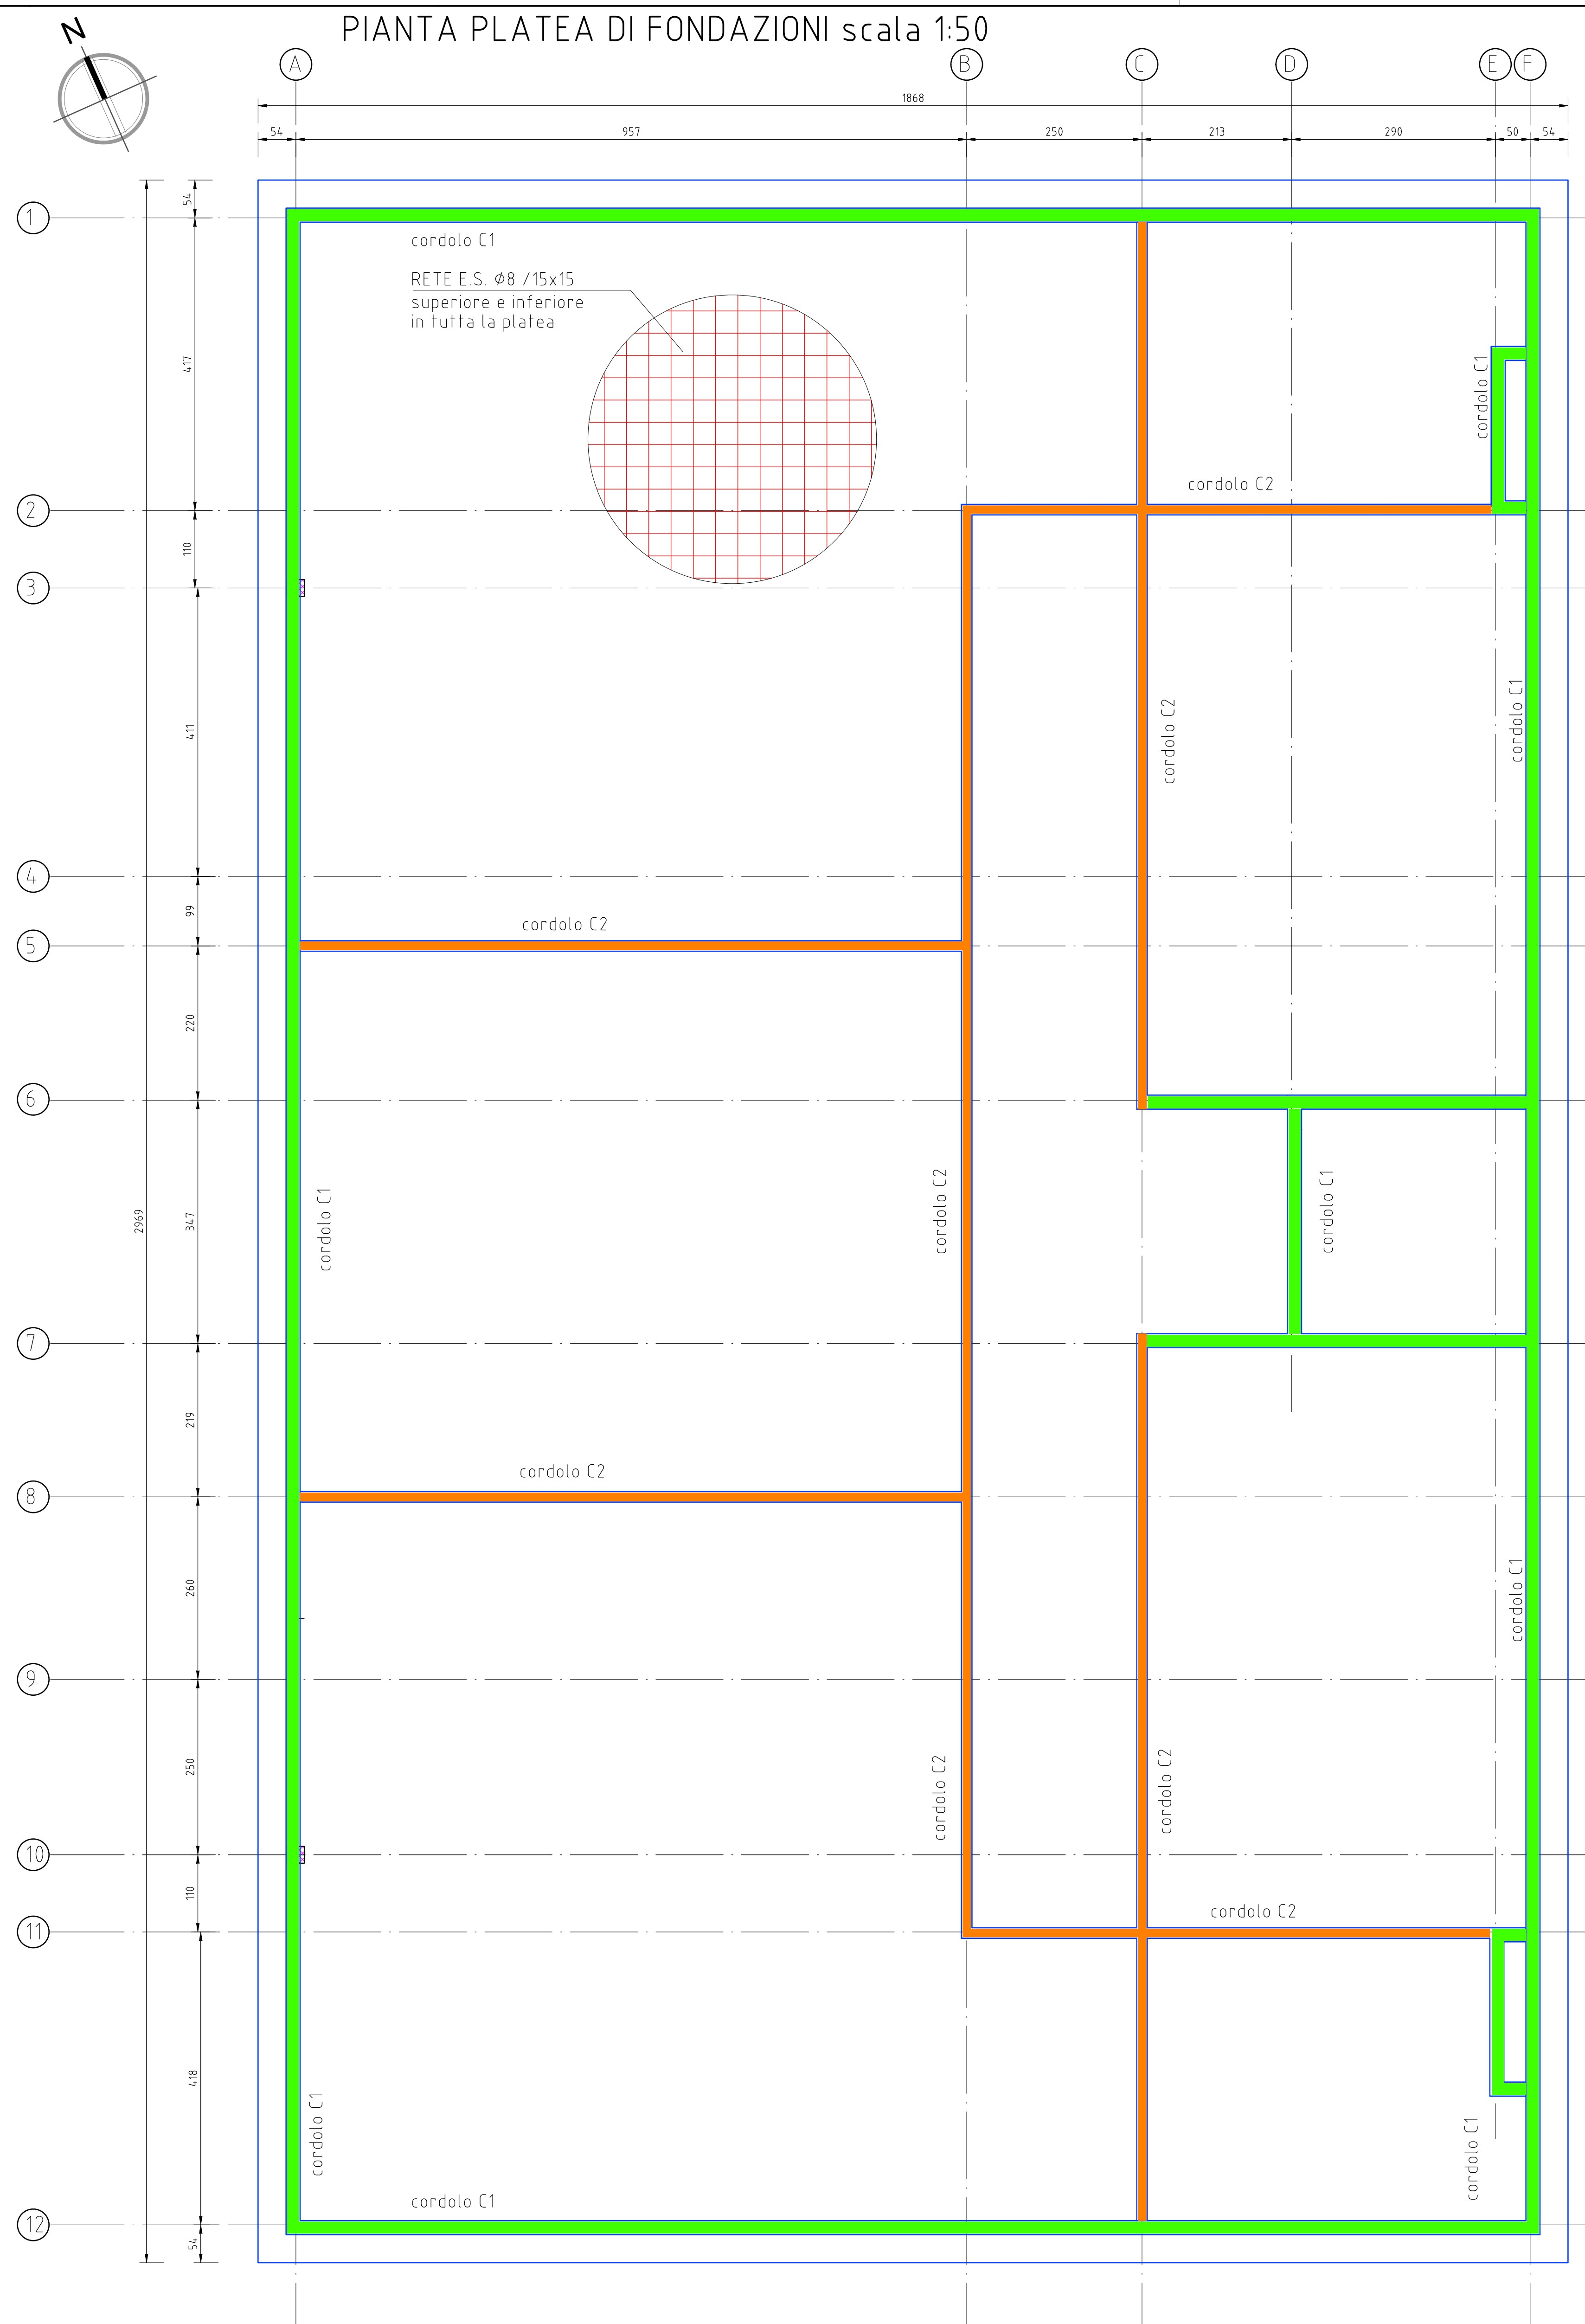

SIMBOLOGIA		
	HOLD-DOWN : ANCORAGGIO A TRAZIONE	[n.104 tot.]
	ANCORAGGIO A TAGLIO	[n.54 tot.]
	PIASTRA BASE PILASTRO	[n.2 tot.]
	C1: CORDOLO IN C.A. b.20 x h.44 (nervature perimetrali platea)	
	C2: CORDOLO IN C.A. b.15 x h.44 (nervature interne platea)	
	PARETI IN LEGNO X-LAM SPESSPRE 12 cm	

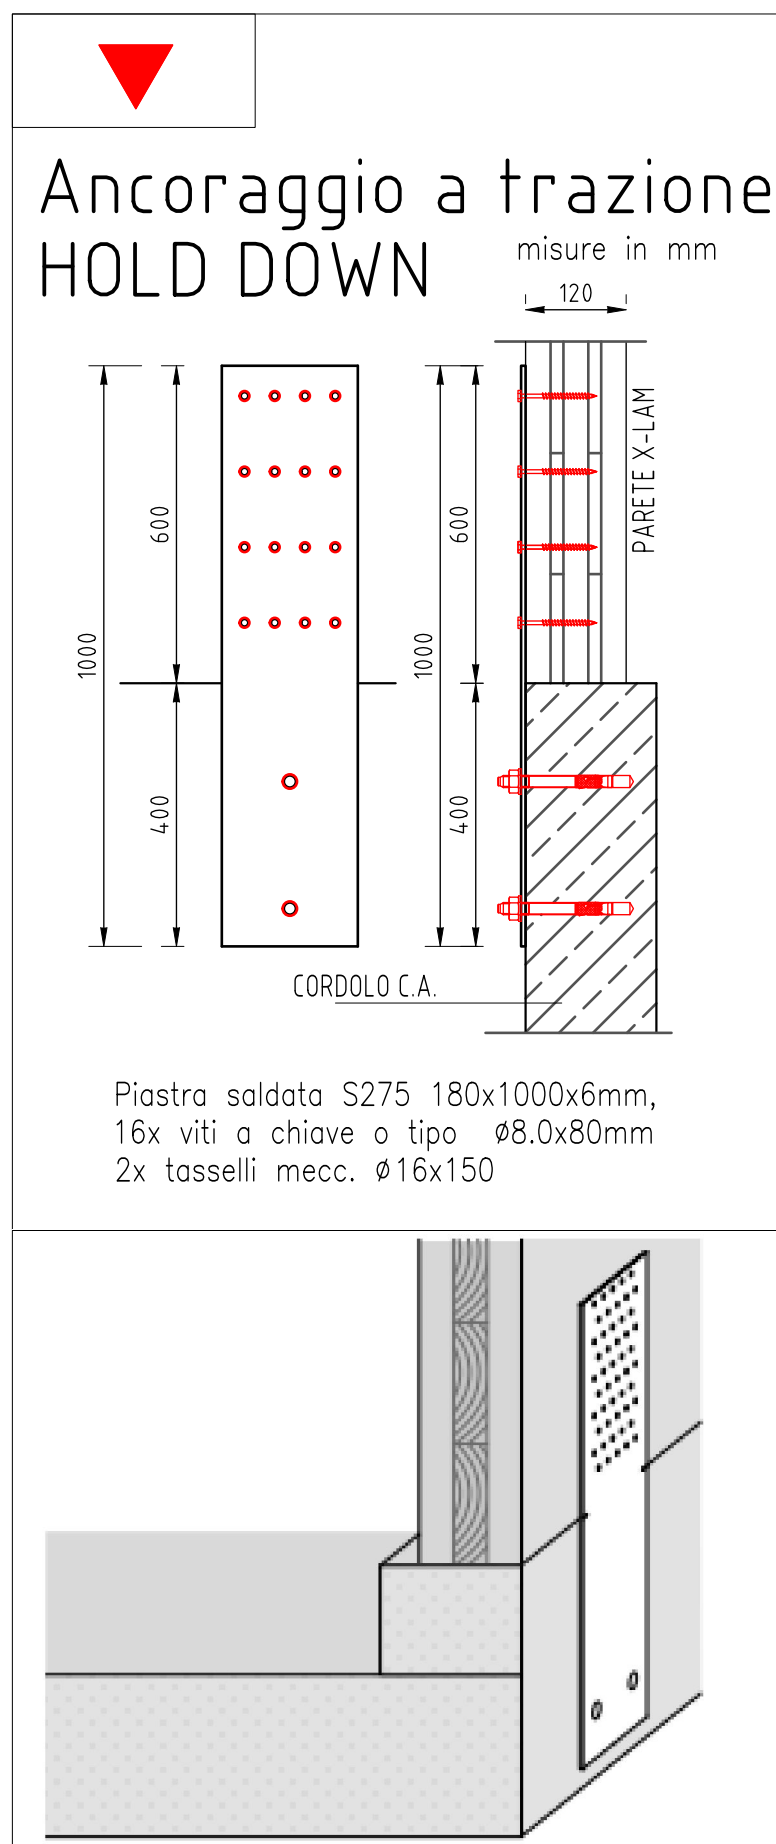

ELV	PIASTRE ACCIAIO E CARPENTERIA METALLICA	S-275		
ELV	LEGNO LAMELLARE	GI24h	-	-
ELV	LEGNO LAMELLARE	GI24h	-	-
ELV	LEGNO MASSICCIO	C-24	-	-
ELV	TIRAFONDI - BARRE FILETTATE - BULLONI	CL 8.8	-	-
FDN	MALTA CEMENTIZIA ESPANSIVA EMACO S55	BASOC	-	sovrapposizione ferri L80mm
FDN	ACCIAIO PER CEMENTO ARMATO OPERE FONDAZIONE	C28/35	-	CLASSEPOSIZIONE XC2 FLUIDITA' S4
FDN	CALCESTRUZZO FONDAZIONE	C8/10	-	CLASSEPOSIZIONE XC2 FLUIDITA' S4
FDN	CALCESTRUZZO SOTTOFONDAZIONE	C8/10	-	CLASSEPOSIZIONE XC2 FLUIDITA' S4
PROZ	CODICE	DESCRIZIONE	QUANTITA' TOTALE	STATO MATERIALE
		MATERIALI GREZZI - COMPONENTI		

PIANO NAZIONALE DI RIPRESA E RESILIENZA
MISSIONE 4: ISTRUZIONE E RICERCA

NUOVO ASILO NIDO
in Alberone di Cento (Fe)
Via G.Pascoli

COMMITTENTE	PROGETTISTA
COMUNE DI CENTO R.U.P.- Arch. BEATRICE CONTRI Via Marcello Provenzani,15 CF 81000520387 P.Iva 00152130381	HI-TECH PROJECT srl Via Antonio Ravalli,1 Ferrara
PROGETTO DEFINITIVO	
STATO DI PROGETTO	
PIANTA FONDAZIONI E PARETI X-LAM	

S1

