
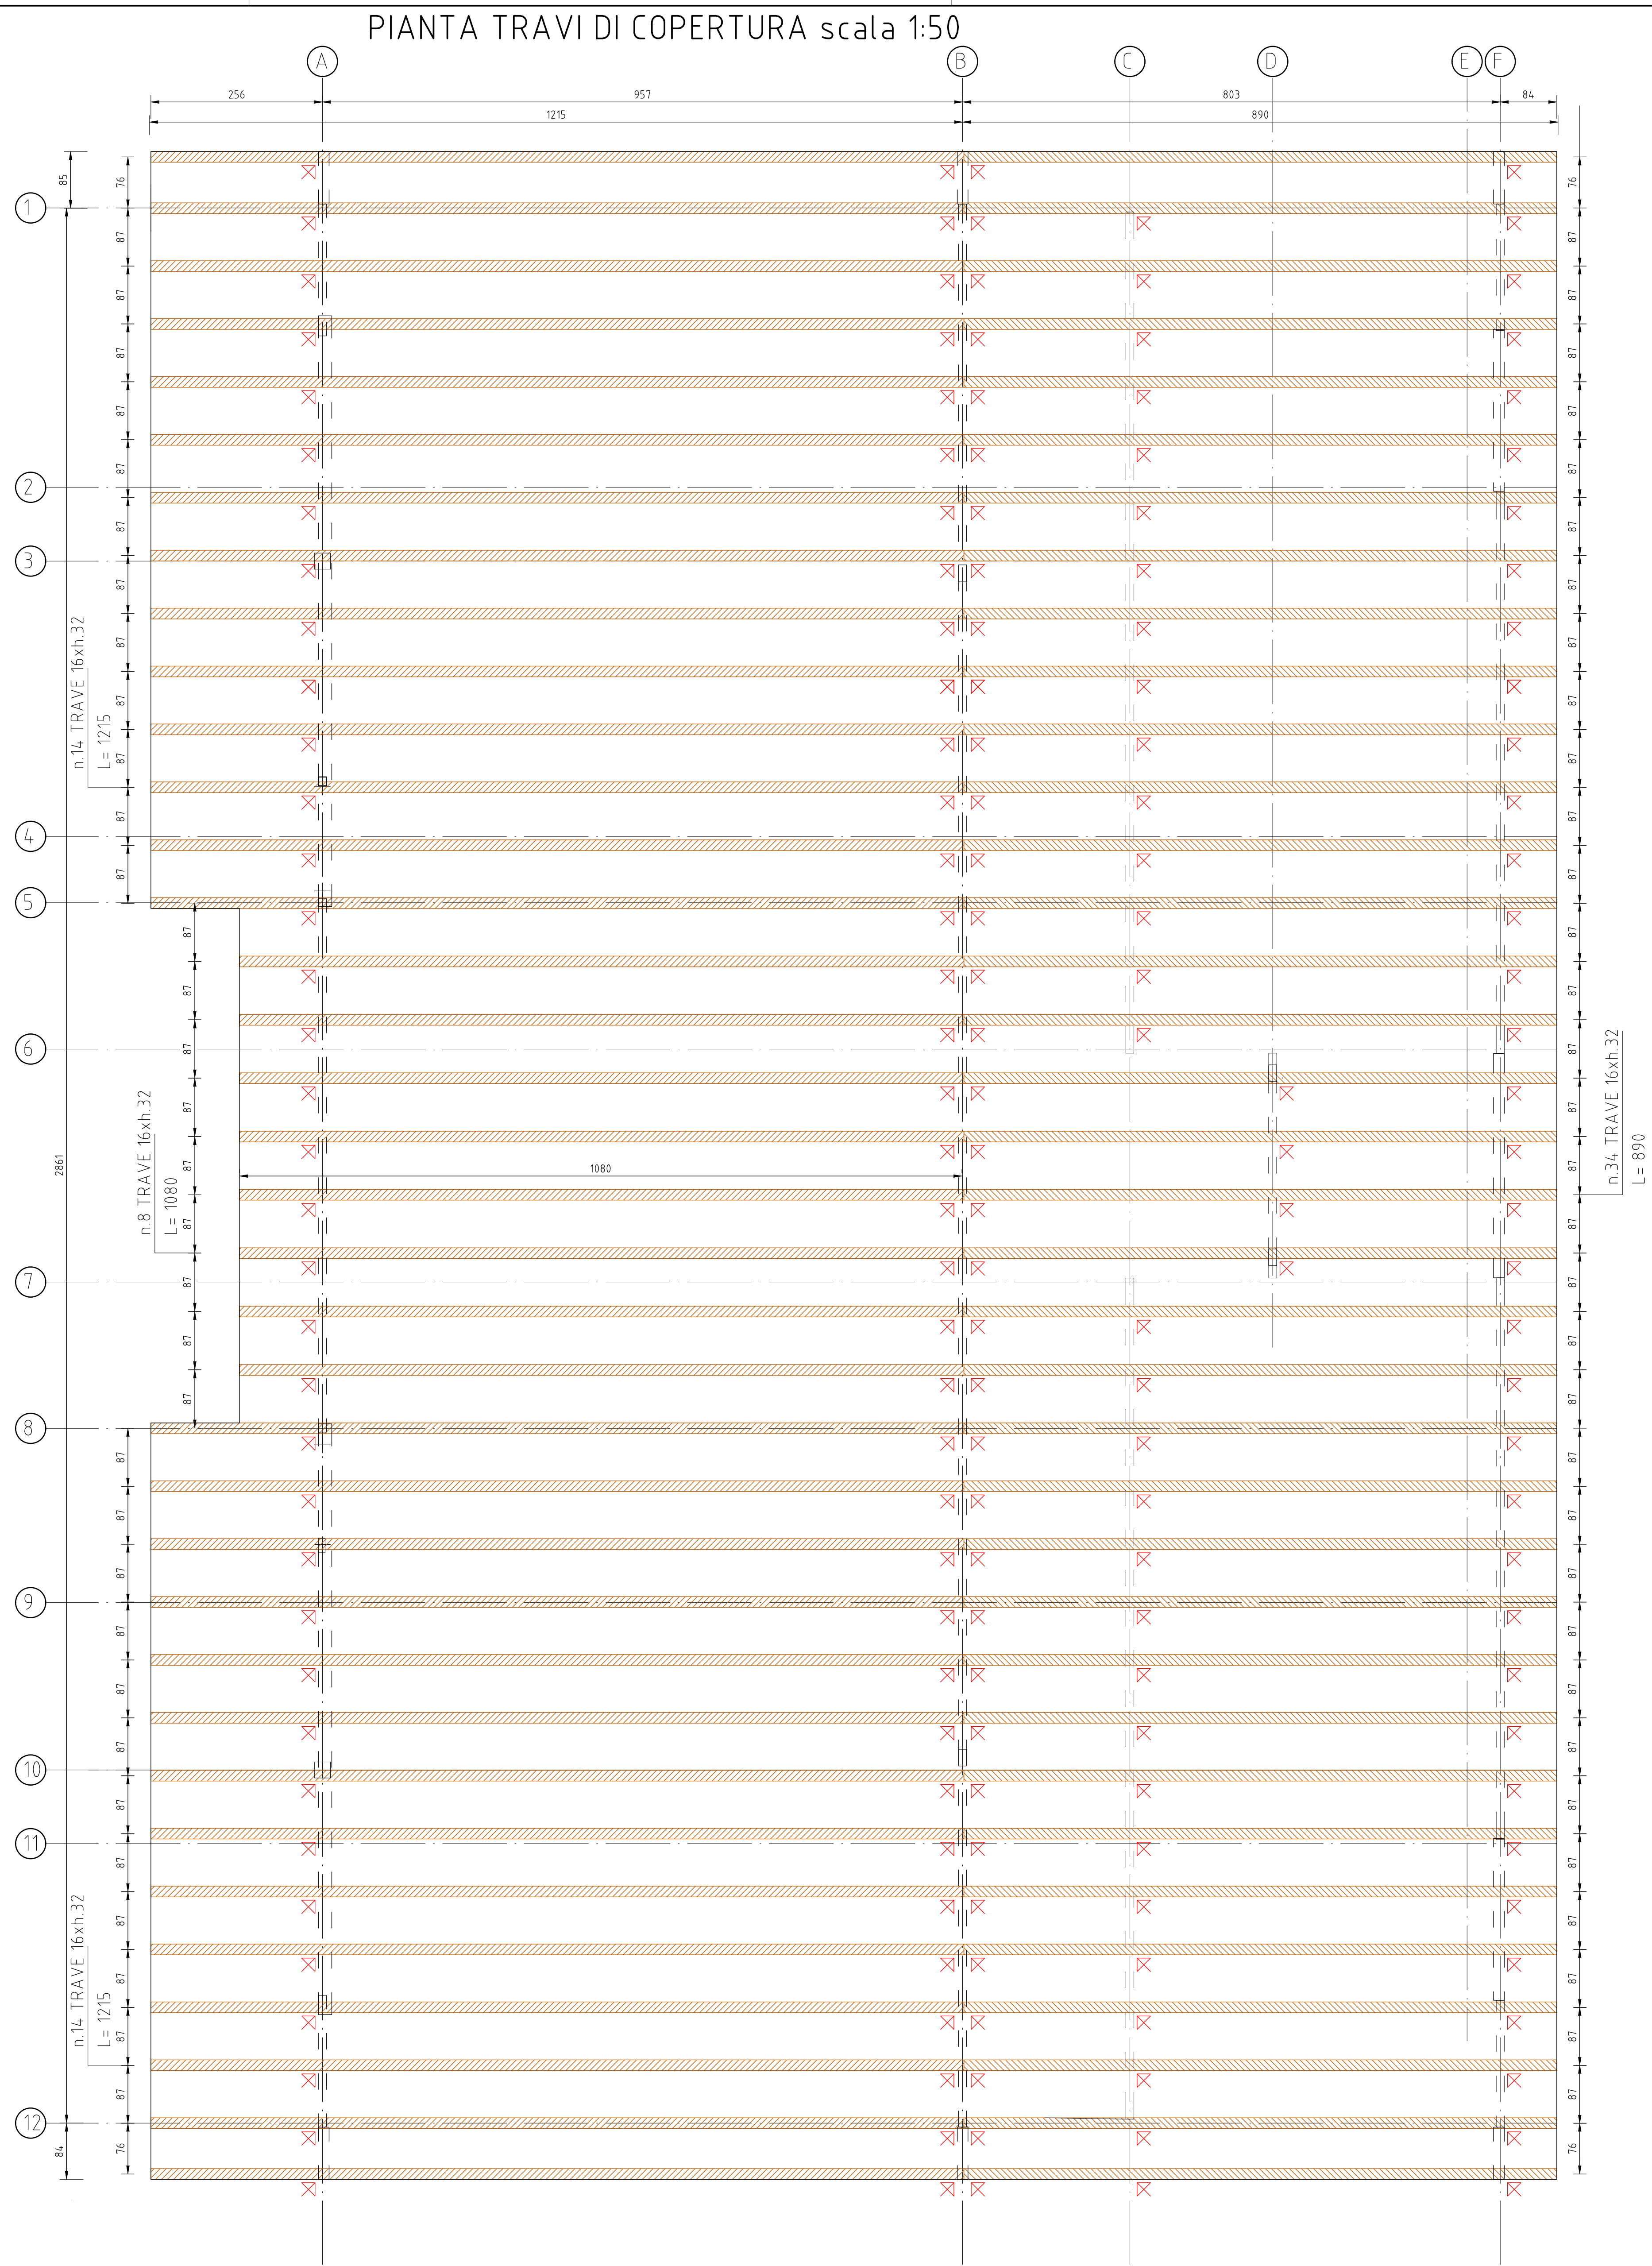


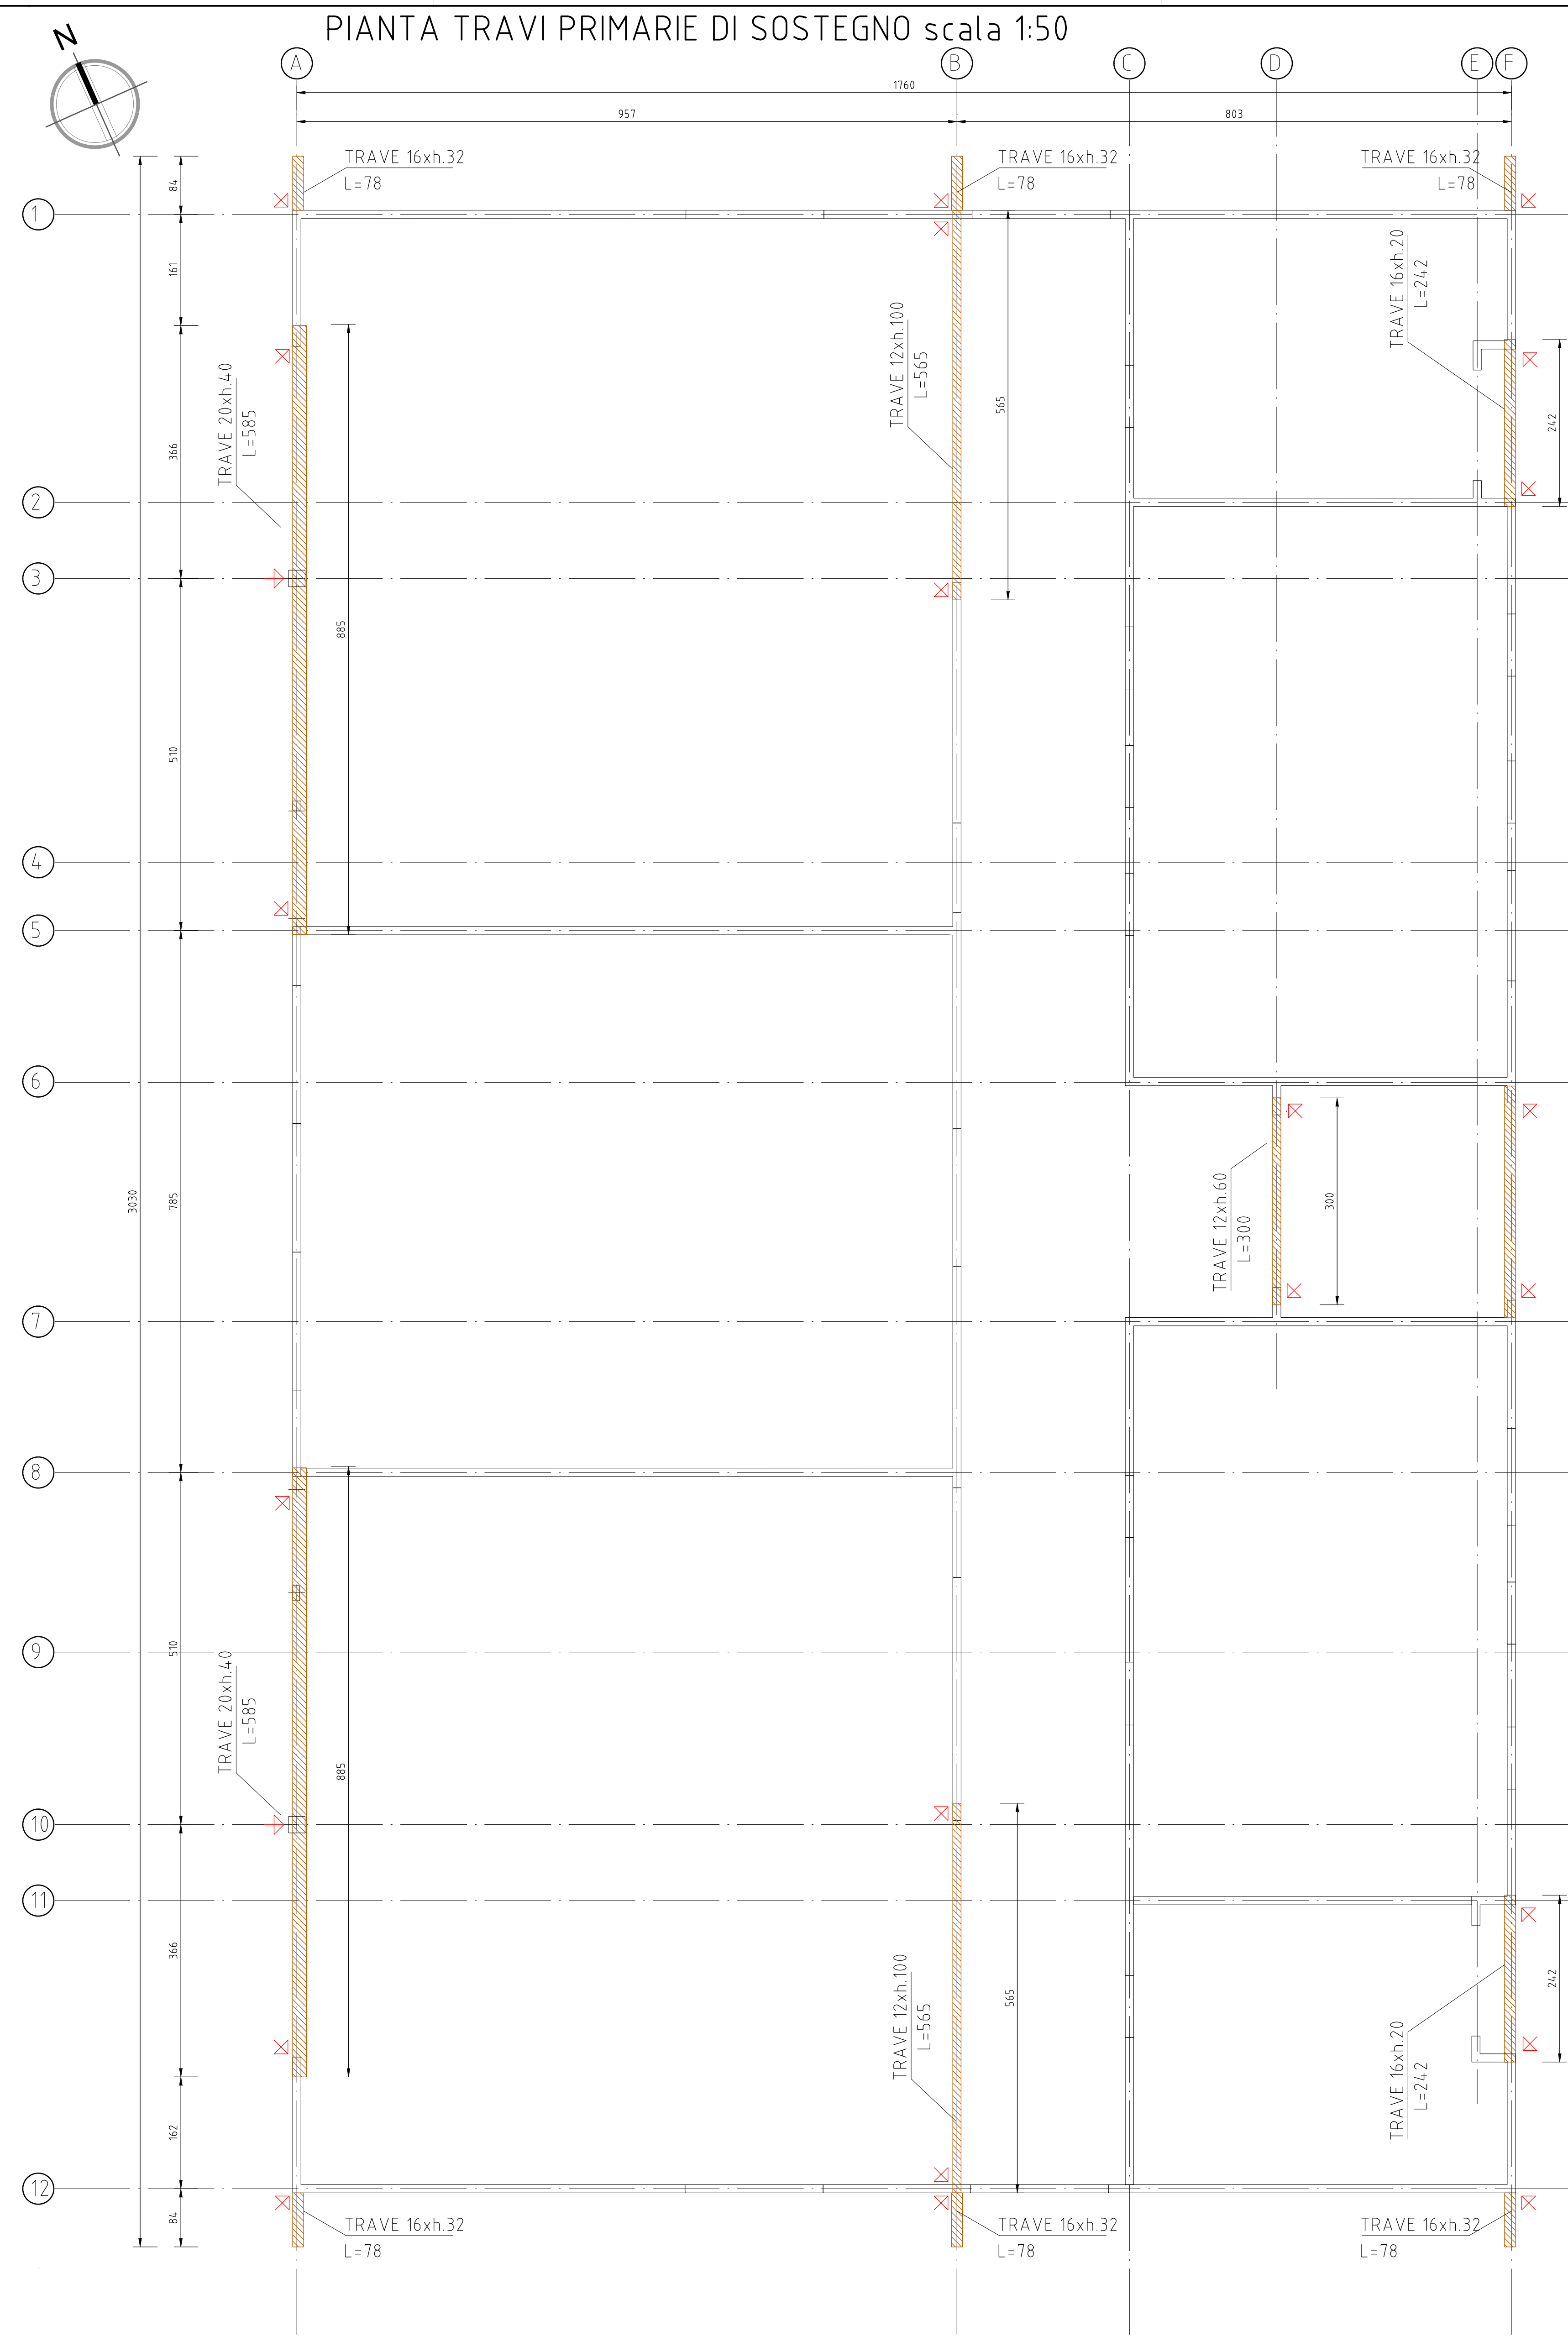


SIMBOLOGIA

PIASTRE COLLEGAMENTO TRAVI DI COPERTURA SU TRAVI E/O PANNELLI SOTTOSTANTI

ELV	PIASTRE ACCIAIO E CARPENTERIA METALLICA	S-275		
ELV	LEGNO LAMELLARE	G124h	-	-
ELV	LEGNO LAMELLARE	G124h	-	-
ELV	LEGNO MASSICCIO	C-24	-	-
ELV	TIRAFONDI - BARRE FILETTATE - BULLONI	CL 8.8	-	-
FDN	MALTA CEMENTIZIA ESPANSIVA EMACO 555		-	sovrapposizione ferri L100mm
FDN	ACCIAIO PER CEMENTO ARMATO OPERE FONDAZIONE	B450C	-	
FDN	CALCESTRUZZO FONDAZIONE	C28/35	-	CL ESPOSIZIONE XC2 FLUIDITA' S4
FDN	CALCESTRUZZO SOTTOFONDAZIONE	C8/10	-	CL ESPOSIZIONE XC2 FLUIDITA' S4
PROZ	CODICE DESCRIZIONE MATERIALI GREZZI - COMPONENTI	CLASSE RESIST	QUANTITA' TOTALE	STATO MATERIALE E UNITA'

Giunzione tipica a scomparsa
Trave-Trave o Trave -Parete
Piastra protetta dal fuoco


scala 1:5

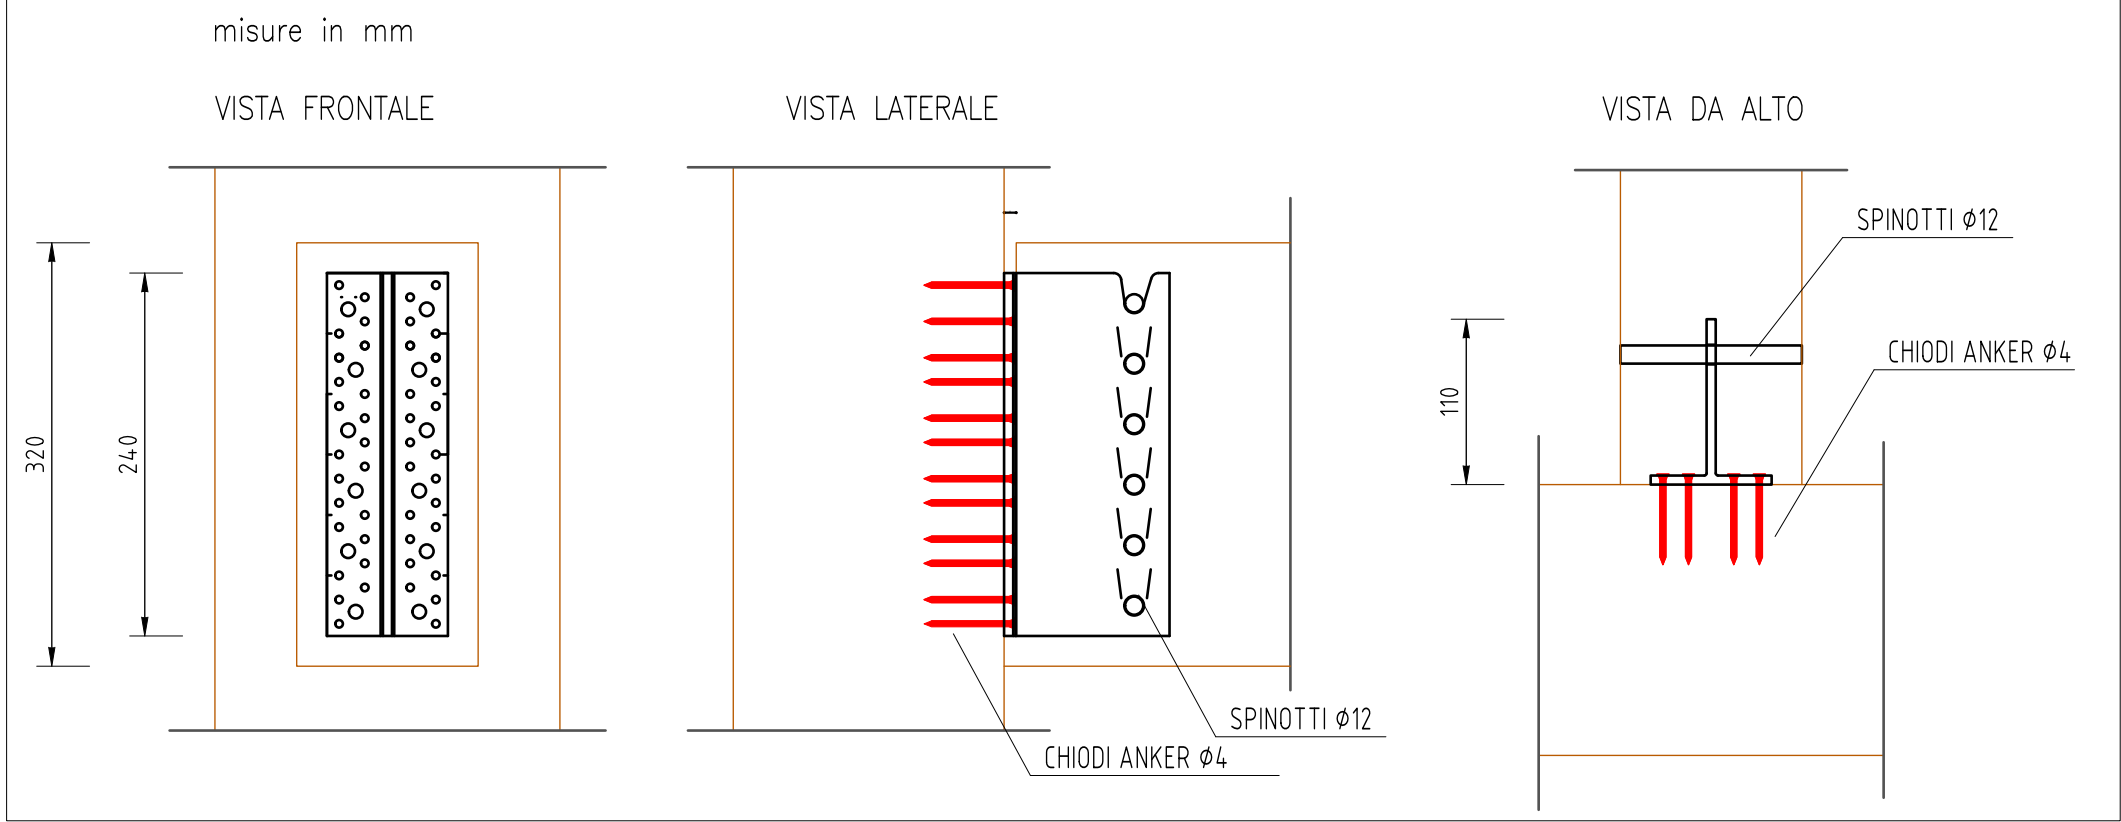

PIANO NAZIONALE DI RIPRESA E RESILIENZA
MISSIONE 4: ISTRUZIONE E RICERCA



NUOVO ASILO NIDO
in Alberone di Cento (Fe)
Via G.Pascoli

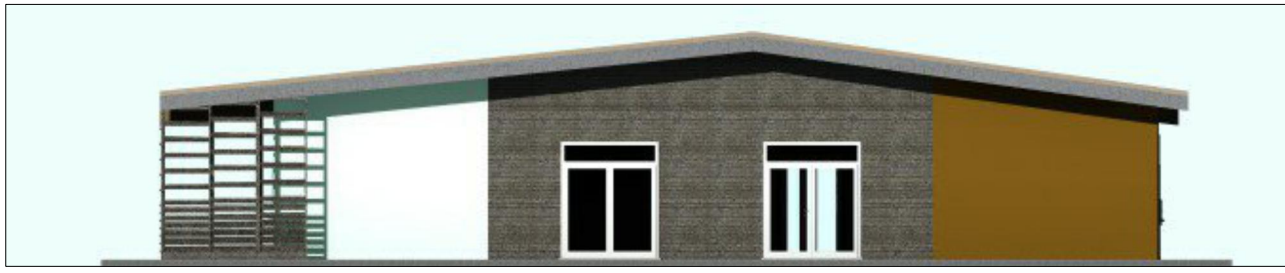

COMMITTENTE

COMUNE DI CENTO
R.U.P.- Arch. BEATRICE CONTRI
Via Marcello Provenzani,15
CF 81000520387
P.Iva 00152130381

PROGETTISTA

HI-TECH PROJECT srl
Via Antonio Ravalli,1
Ferrara



PROGETTO DEFINITIVO
STATO DI PROGETTO
PIANTA TRAVI DI COPERTURA

S2