
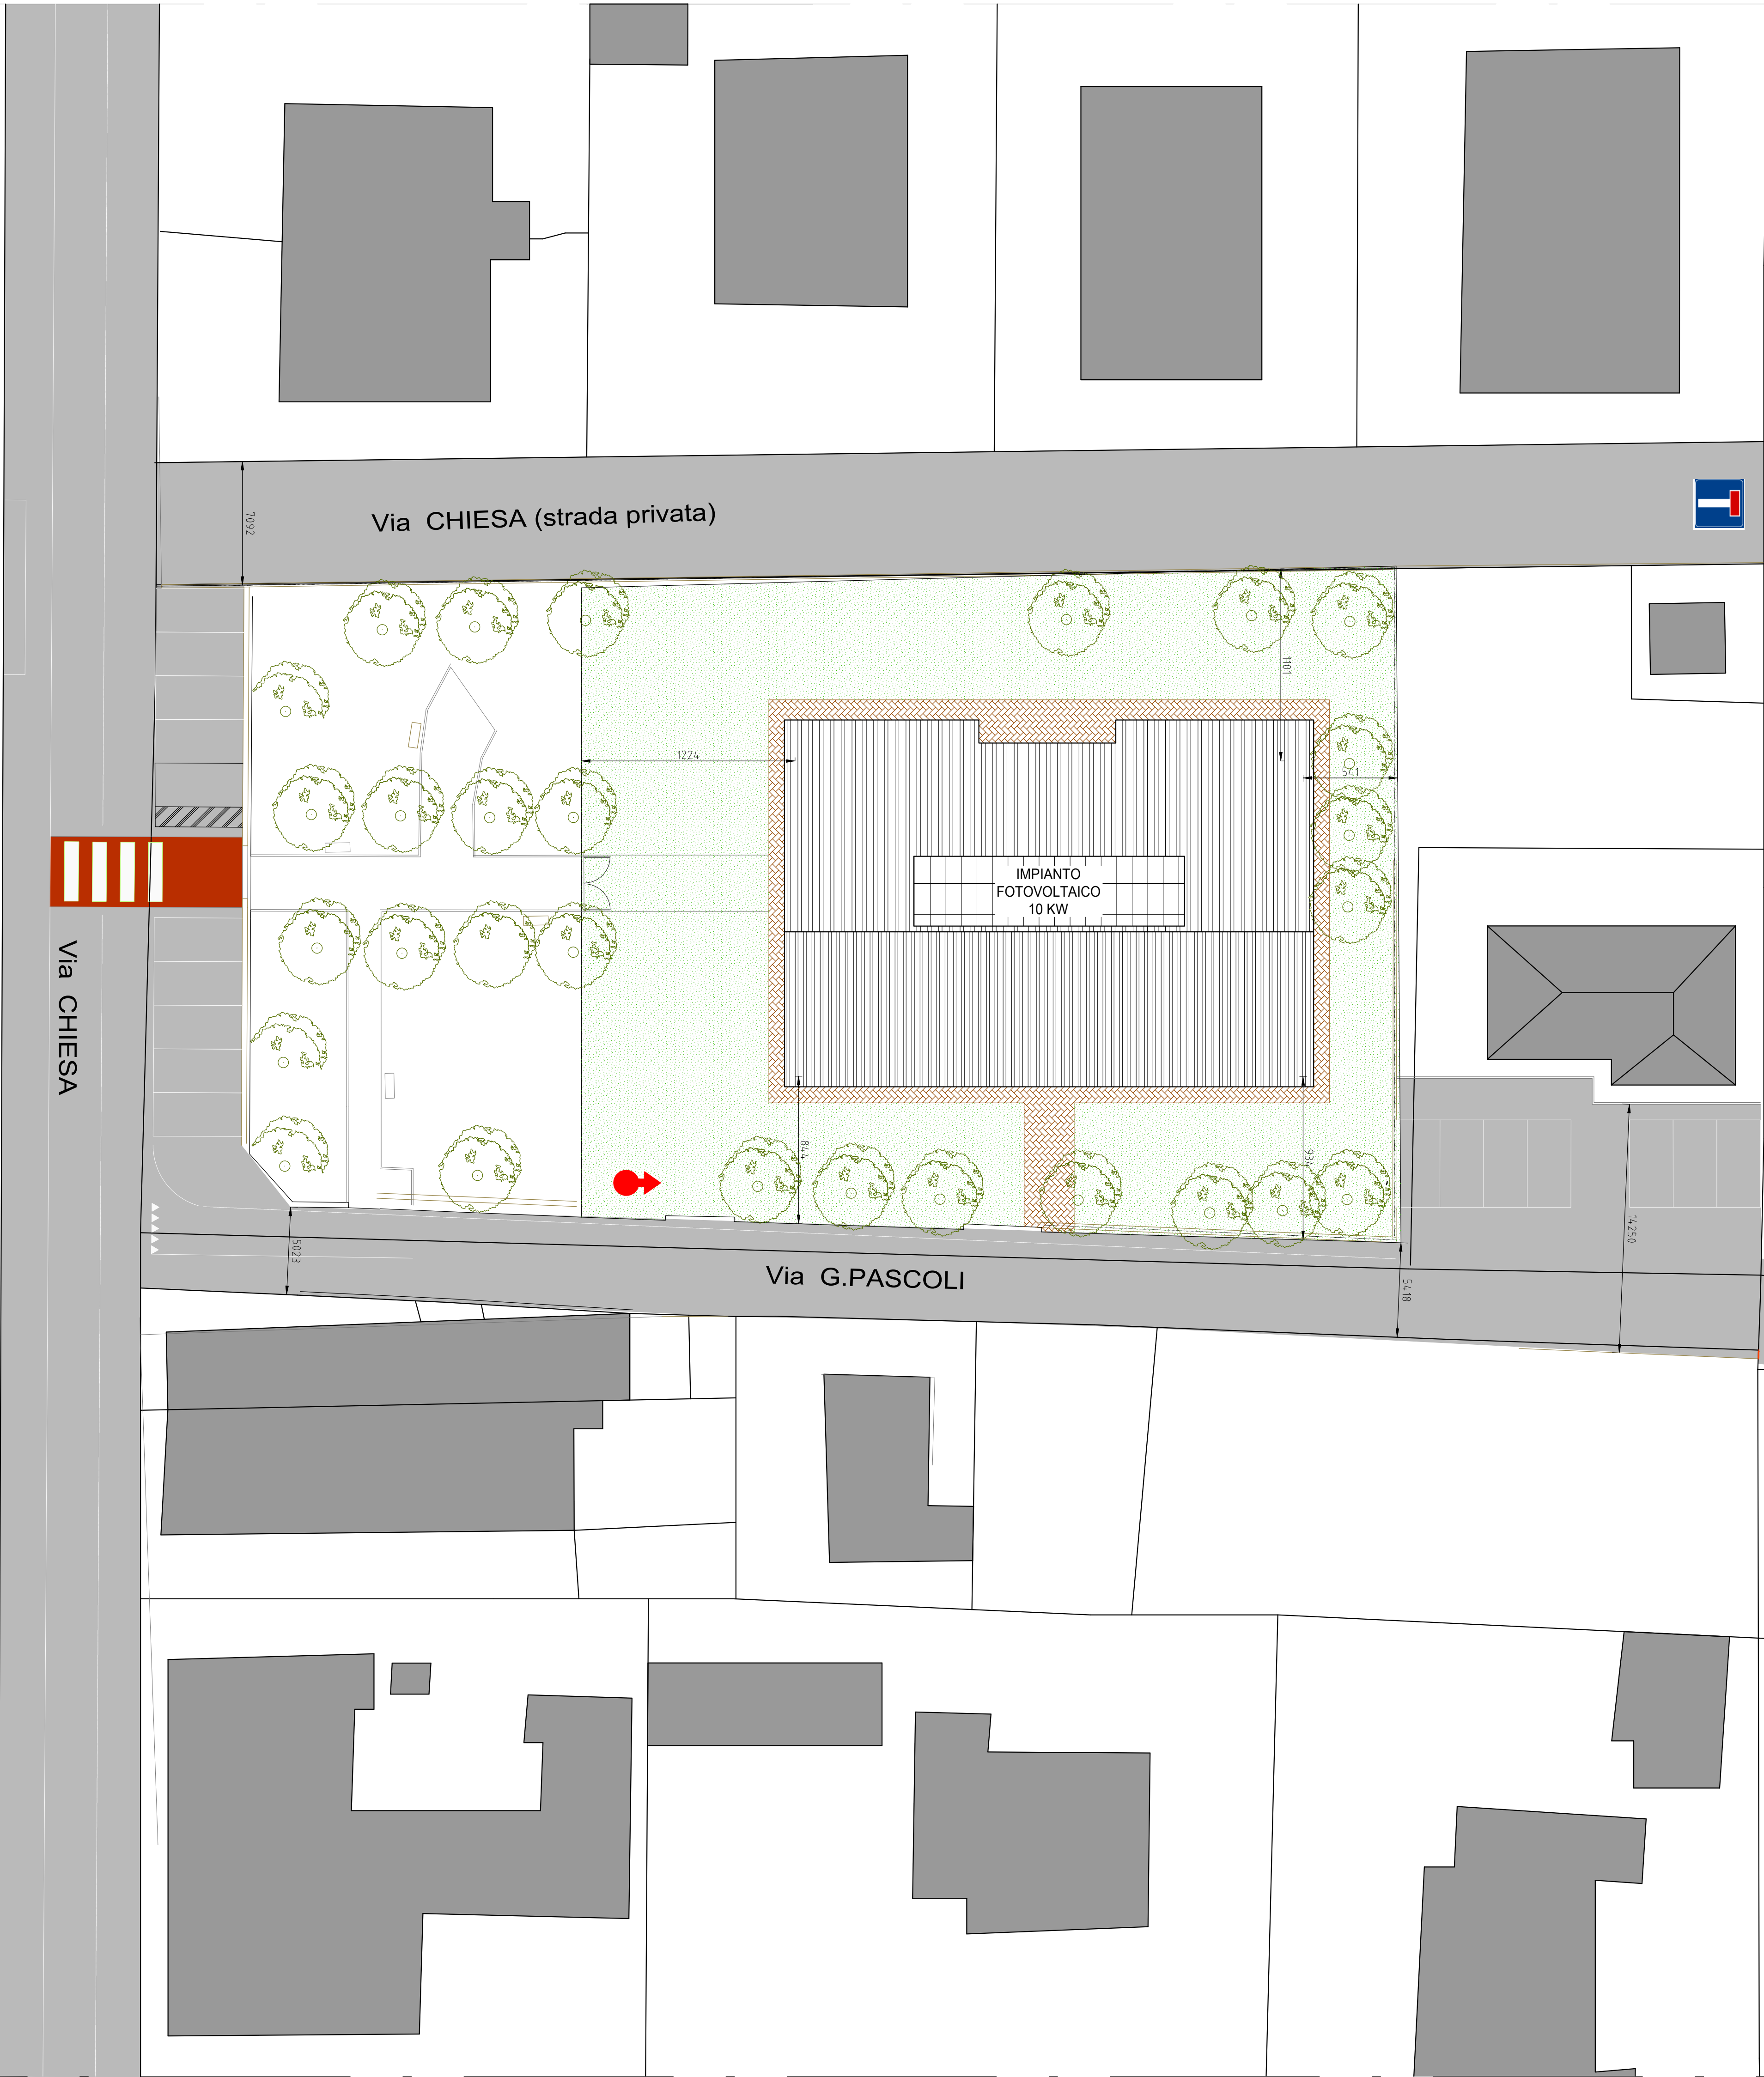


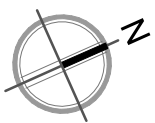

LEGENDA	
	PAVIMENTAZIONE AUTOBLOCCANTE
	AREA VERDE ESCLUSIVA
	ALBERATURE D'ALTO FUSTO ESISTENTI
	NUOVO IDRANTE SOPRASUOLO UNI 70 [Q=300l/min; t>60min] CON CASSETTA, MANICETTA E LANCIA

ISO AL

PIANO NAZIONALE DI RIPRESA E RESILIENZA

MISSIONE 4: ISTRUZIONE E RICERCA

NUOVO ASILO NIDO

in Alberone di Cento (Fe)

Via G.Pascoli

COMITENTE

COMUNE DI CENTO
R.U.P. - Arch. BEATRICE CONTRI
Via Marcello Provenzali,15
CF 81000520387
P.Iva 00152130381

PROGETTISTA

HI-TECH PROJECT srl
Via Antonio Ravalli,1
Ferrara

PROGETTO DEFINITIVO

STATO DI PROGETTO

PLANIMETRIA ACCESSIBILITA' DELL'AREA

V1