


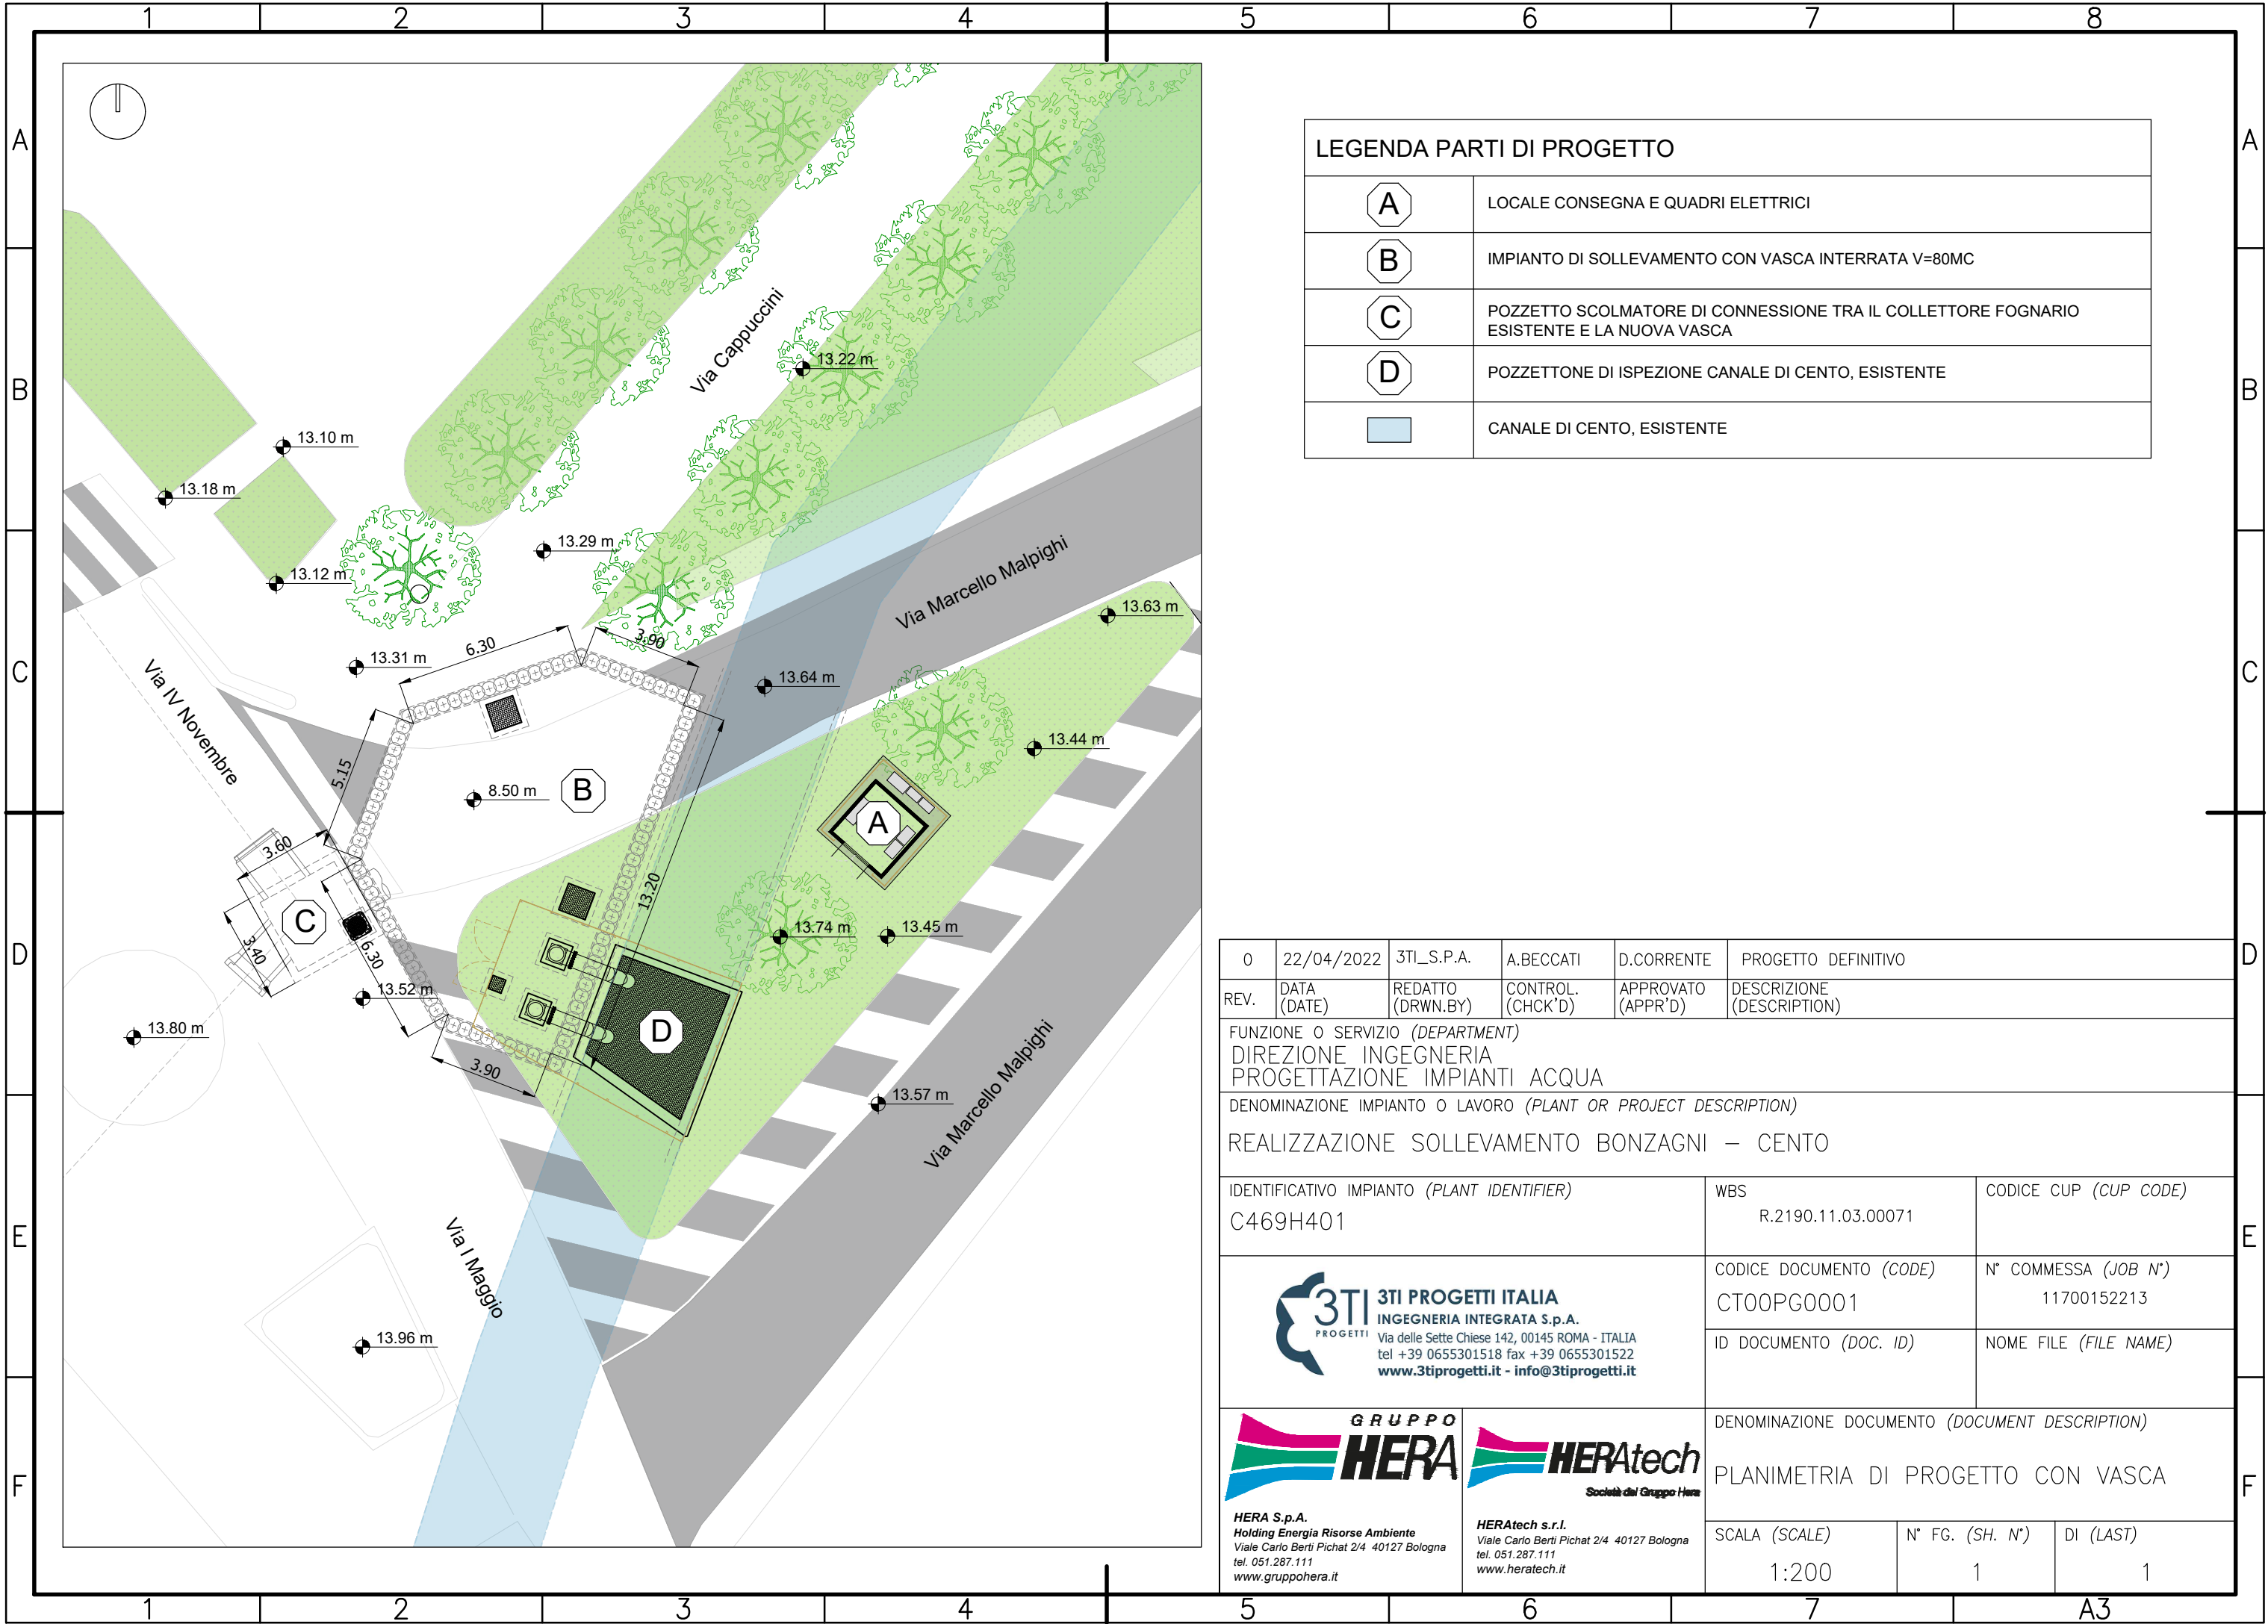

LEGENDA PARTI DI PROGETTO

A	LOCALE CONSEGNA E QUADRI ELETTRICI
B	IMPIANTO DI SOLLEVAMENTO CON VASCA INTERRATA V=80MC
C	POZZETTO SCOLMATORE DI CONNESSIONE TRA IL COLLETTORE FOGNARIO ESISTENTE E LA NUOVA VASCA
D	POZZETTONE DI ISPEZIONE CANALE DI CENTO, ESISTENTE
	CANALE DI CENTO, ESISTENTE

0	22/04/2022	3TI_S.P.A.	A.BECCATI	D.CORRENTE	PROGETTO DEFINITIVO
REV.	DATA (DATE)	REDATTO (DRWN.BY)	CONTROL. (CHCK'D)	APPROVATO (APPR'D)	DESCRIZIONE (DESCRIPTION)
FUNZIONE O SERVIZIO (DEPARTMENT) DIREZIONE INGEGNERIA PROGETTAZIONE IMPIANTI ACQUA					
DENOMINAZIONE IMPIANTO O LAVORO (PLANT OR PROJECT DESCRIPTION) REALIZZAZIONE SOLLEVAMENTO BONZAGNI – CENTO					
IDENTIFICATIVO IMPIANTO (PLANT IDENTIFIER) C469H401			WBS R.2190.11.03.00071		CODICE CUP (CUP CODE)
3TI PROGETTI 3TI PROGETTI ITALIA INGEGNERIA INTEGRATA S.p.A. Via delle Sette Chiese 142, 00145 ROMA - ITALIA tel +39 0655301518 fax +39 0655301522 www.3tiprogetti.it - info@3tiprogetti.it			CODICE DOCUMENTO (CODE) CT00PG0001		N° COMMESSA (JOB N°) 11700152213
			ID DOCUMENTO (DOC. ID)		NOME FILE (FILE NAME)
GRUPPO HERA HERA S.p.A. Holding Energia Risorse Ambiente Viale Carlo Bertini Pichat 2/4 40127 Bologna tel. 051.287.111 www.gruppohera.it GRUPPO HERAtech HERAtech s.r.l. Viale Carlo Bertini Pichat 2/4 40127 Bologna tel. 051.287.111 www.hera.tech			DENOMINAZIONE DOCUMENTO (DOCUMENT DESCRIPTION) PLANIMETRIA DI PROGETTO CON VASCA		
			SCALA (SCALE) 1:200	N° FG. (SH. N°) 1	DI (LAST) 1