


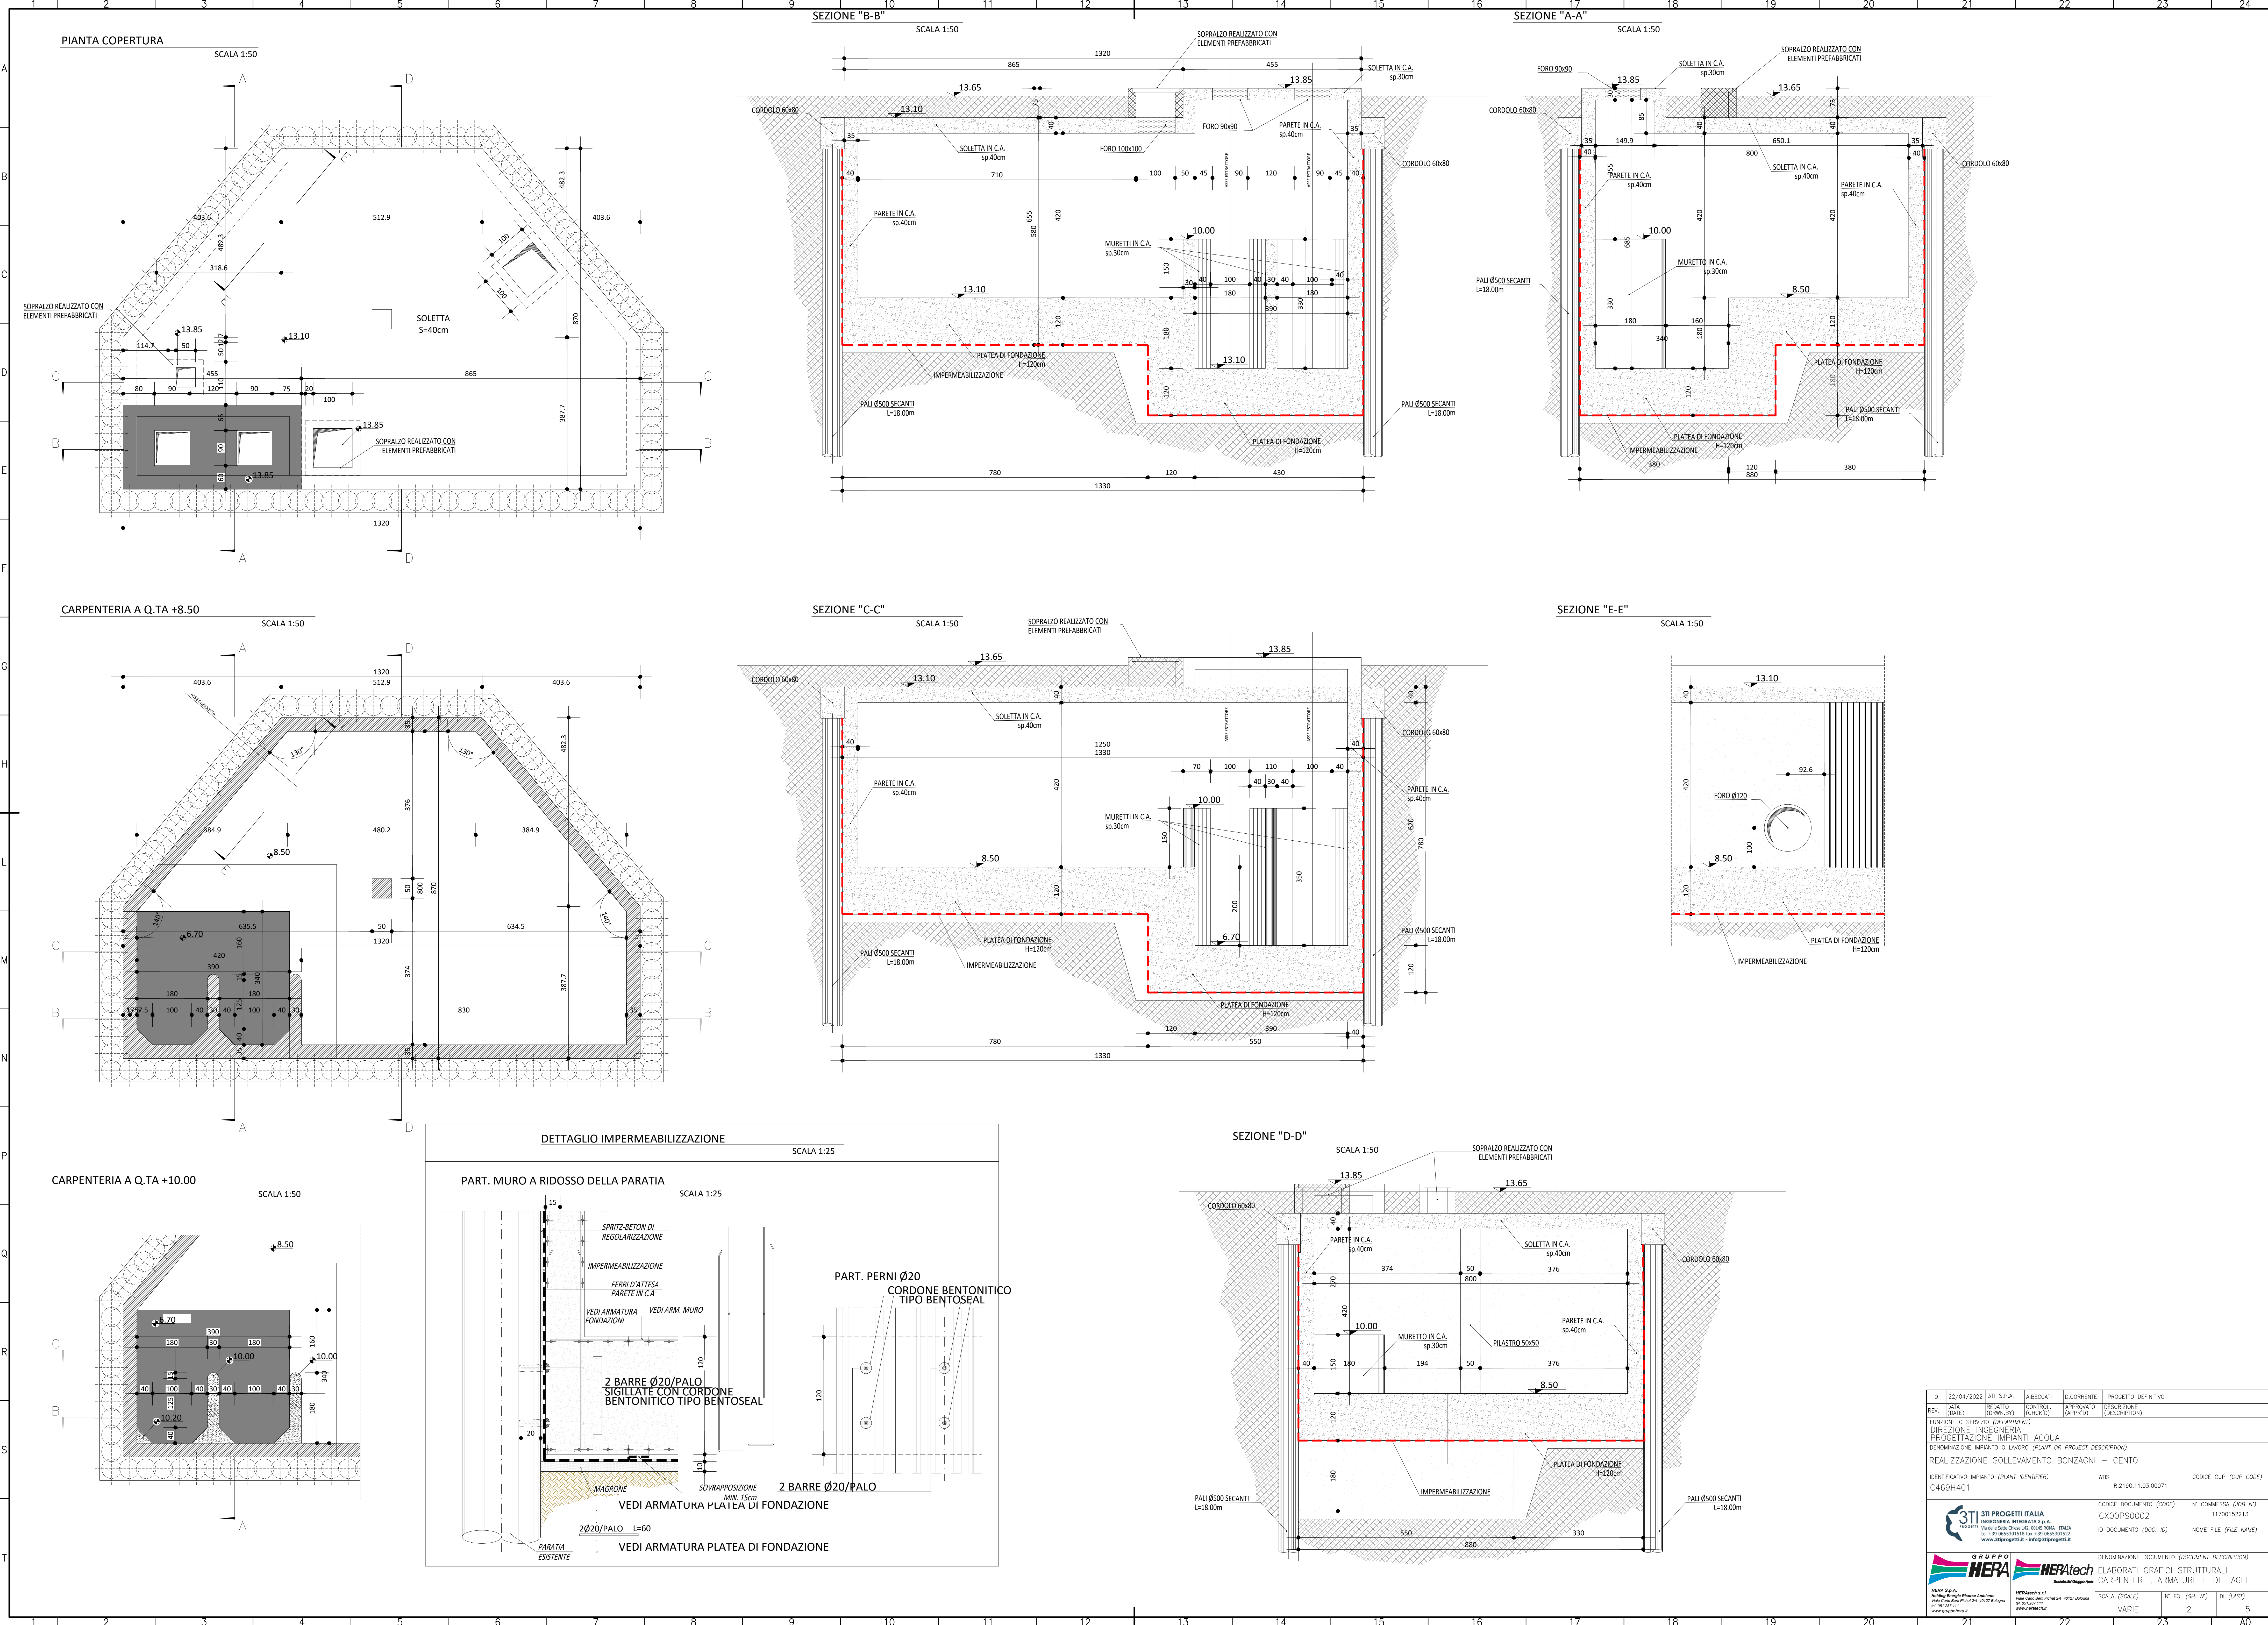

0	22/04/2022	3TL S.p.A.	A.BECCATI	D.CORRENTE	PROGETTO DEFINITIVO
REV	DATA	REDAZIONE	CONTROLLO	APPROVATO	DESCRIZIONE
	(DATE)	(DRAWING)	(CHECK D)	(APPR D)	(DESCRIPTION)
FUNZIONE O SERVIZIO (DEPARTMENT)					
DIREZIONE: INGEGNERIA					
PROGETTAZIONE: IMPIANTI ACQUA					
DENOMINAZIONE IMPIANTO O LAVORO (PLANT OR PROJECT DESCRIPTION)					
REALIZZAZIONE: SOLELEVAMENTO BONZAGNI – CENTO					
IDENTIFICATIVO IMPIANTO (PLANT IDENTIFIER)			WBS		CODICE CUP (CUP CODE)
C469H401			R.2190.11.03.00071		
3TL PROGETTI ITALIA			CODICE DOCUMENTO (CODE)		N° COMMESSA (JOB N°)
INGEGNERIA INTEGRATA S.p.A.			CX00PS0002		11700152213
Via delle Sette Chiese 4/2, 00145 ROMA - ITALIA tel. +39 0653301518 fax. +39 0653301522 www.3tlprogetti.it - info@3tlprogetti.it			ID DOCUMENTO (DOC. ID)		NOME FILE (FILE NAME)
DENOMINAZIONE DOCUMENTO (DOCUMENT DESCRIPTION)					
ELABORATI GRAFICI STRUTTURALI					
CARPENTERIE, ARMATURE E DETTAGLI					
SCALA (SCALE)			N° FG. (SH. N°)		DI (LAST)
VARIE			2		5