


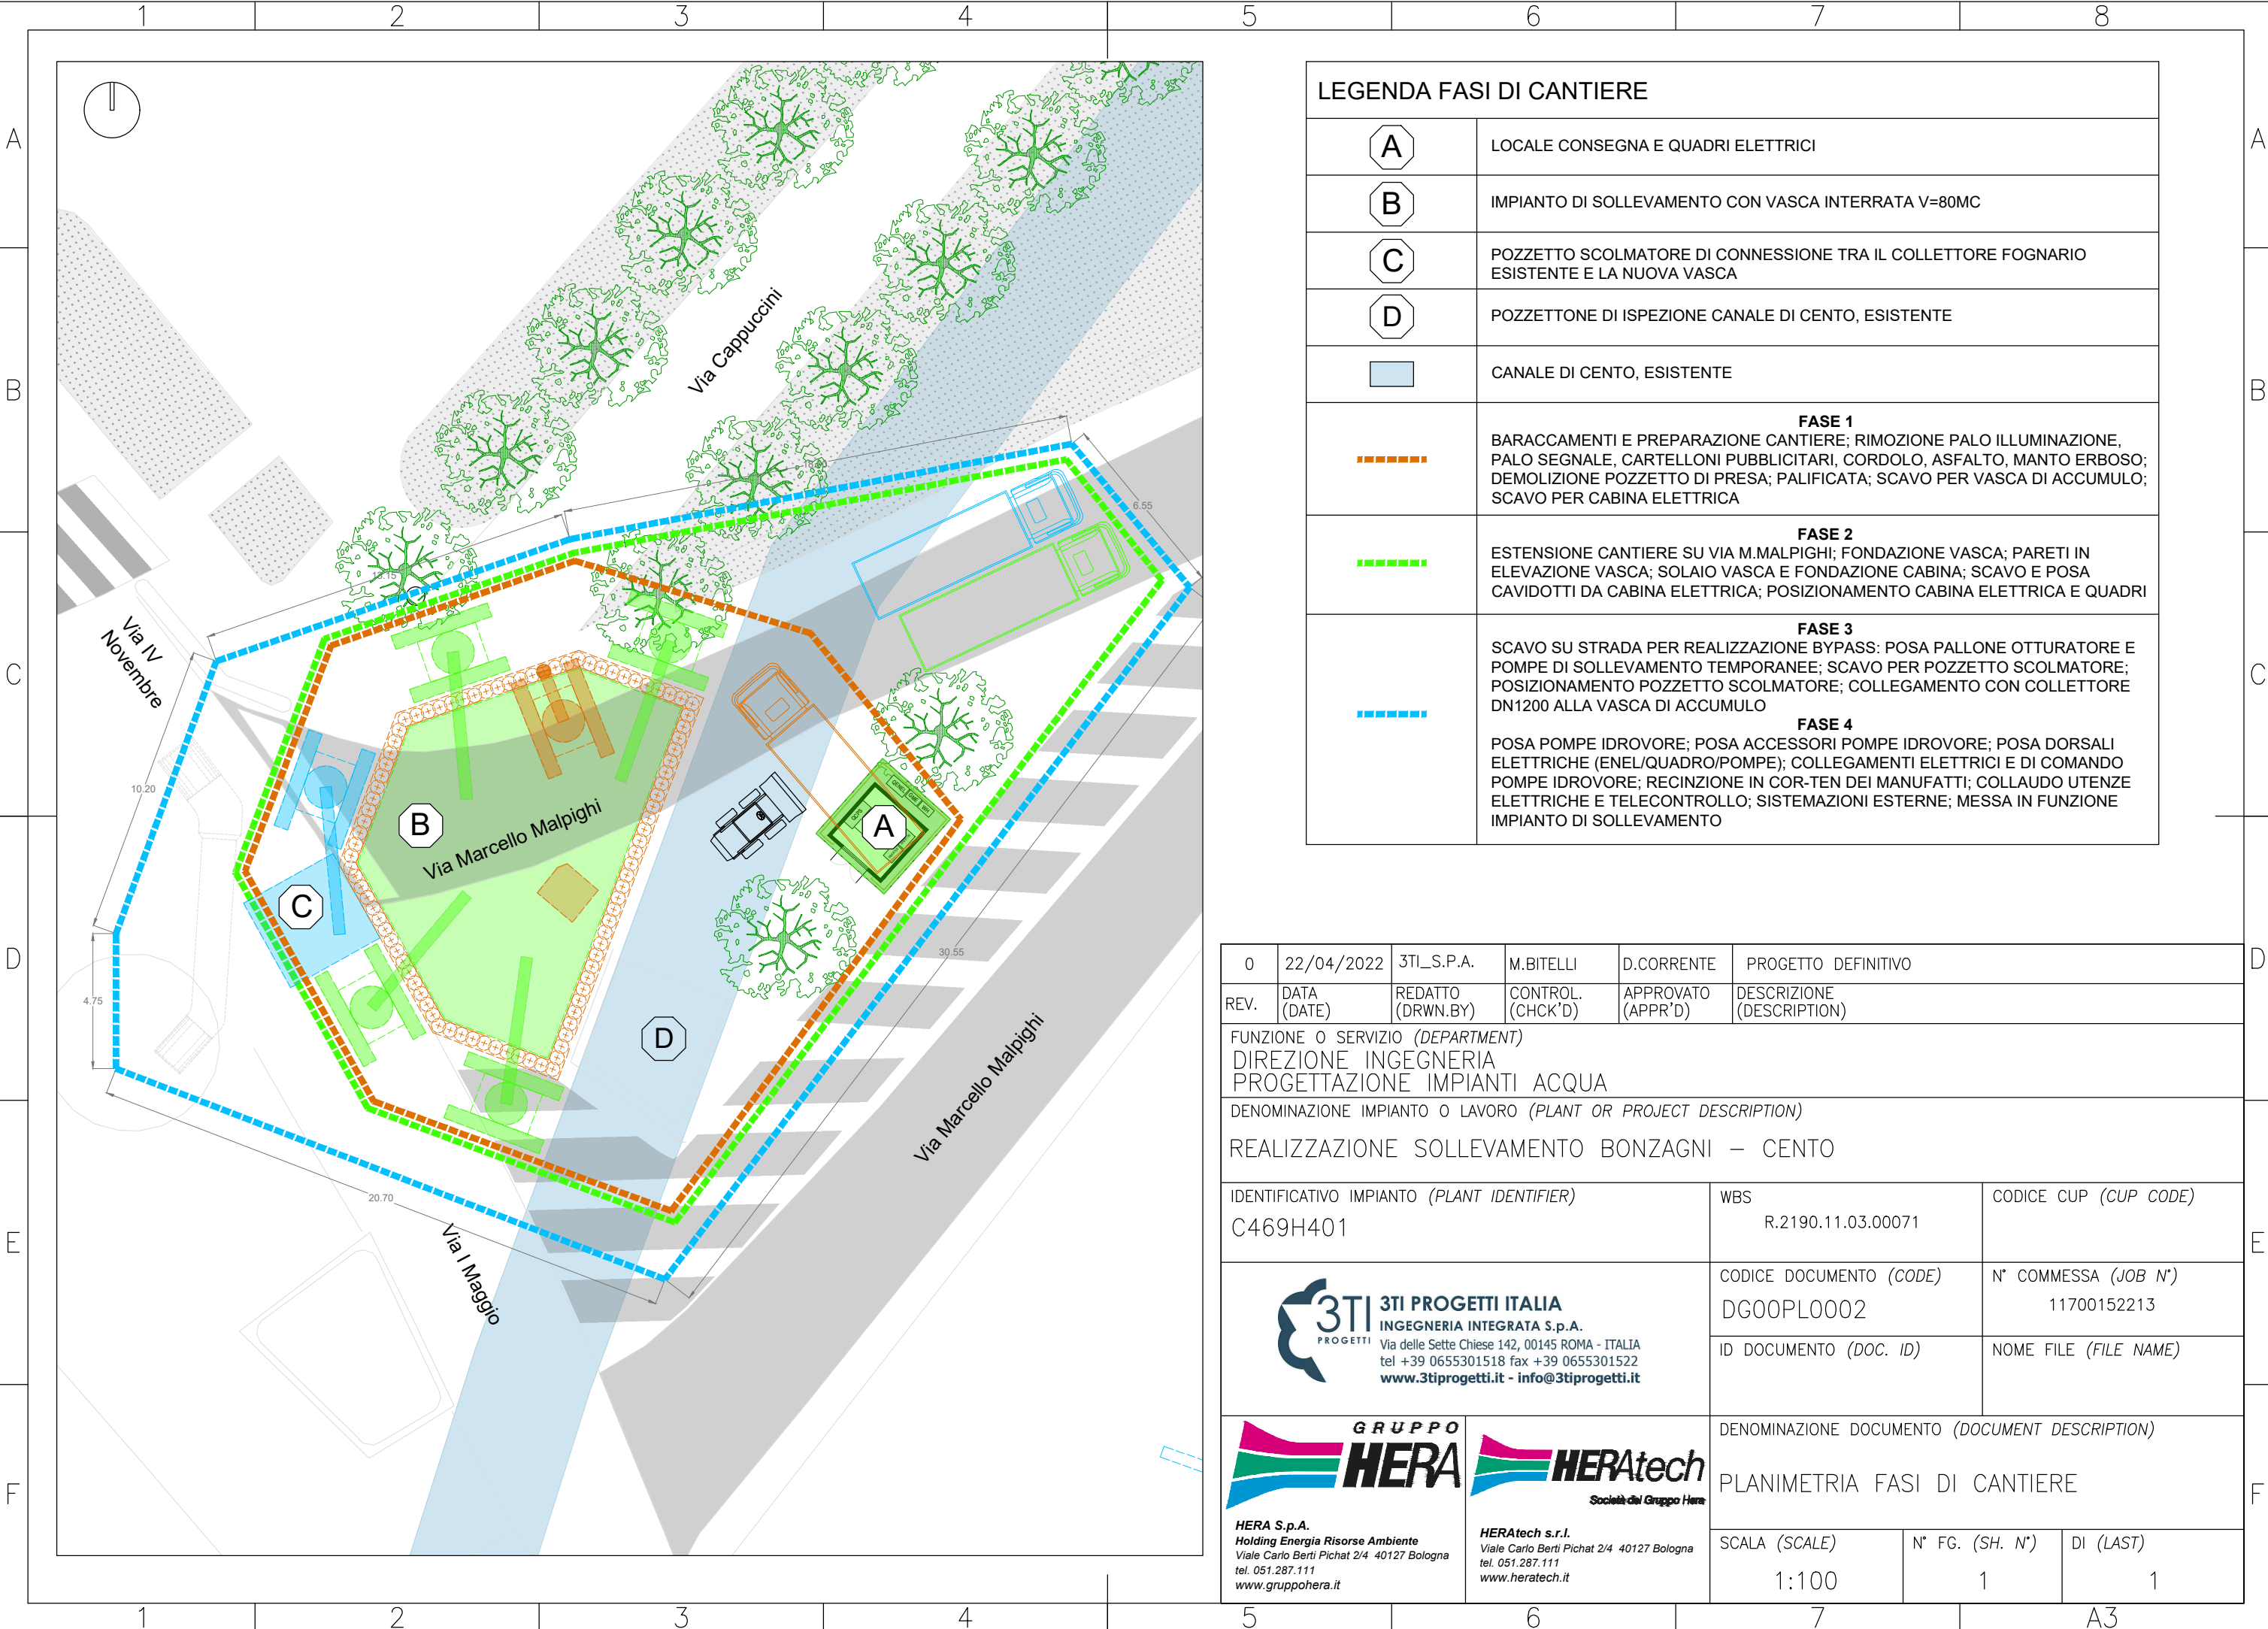

LEGENDA FASI DI CANTIERE	
A	LOCALE CONSEGNA E QUADRI ELETTRICI
B	IMPIANTO DI SOLLEVAMENTO CON VASCA INTERRATA V=80MC
C	POZZETTO SCOLMATORE DI CONNESSIONE TRA IL COLLETTORE FOGNARIO ESISTENTE E LA NUOVA VASCA
D	POZZETTONE DI ISPEZIONE CANALE DI CENTO, ESISTENTE
	CANALE DI CENTO, ESISTENTE
	FASE 1 BARACCAMENTI E PREPARAZIONE CANTIERE; RIMOZIONE PALO ILLUMINAZIONE, PALO SEGNALE, CARTELLONI PUBBLICITARI, CORDOLO, ASFALTO, MANTO ERBOSO; DEMOLIZIONE POZZETTO DI PRESA; PALIFICATA; SCAVO PER VASCA DI ACCUMULO; SCAVO PER CABINA ELETTRICA
	FASE 2 ESTENSIONE CANTIERE SU VIA M.MALPIGHI; FONDAZIONE VASCA; PARETI IN ELEVAZIONE VASCA; SOLAIO VASCA E FONDAZIONE CABINA; SCAVO E POSA CAVIDOTTI DA CABINA ELETTRICA; POSIZIONAMENTO CABINA ELETTRICA E QUADRI
	FASE 3 SCAVO SU STRADA PER REALIZZAZIONE BYPASS: POSA PALLONE OTTURATORE E POMPE DI SOLLEVAMENTO TEMPORANEE; SCAVO PER POZZETTO SCOLMATORE; POSIZIONAMENTO POZZETTO SCOLMATORE; COLLEGAMENTO CON COLLETTORE DN1200 ALLA VASCA DI ACCUMULO
	FASE 4 POSA POMPE IDROVORE; POSA ACCESSORI POMPE IDROVORE; POSA DORSALI ELETTRICHE (ENEL/QUADRO/POMPE); COLLEGAMENTI ELETTRICI E DI COMANDO POMPE IDROVORE; RECINZIONE IN COR-TEN DEI MANUFATTI; COLLAUDO UTENZE ELETTRICHE E TELECONTROLLO; SISTEMAZIONI ESTERNE; MESSA IN FUNZIONE IMPIANTO DI SOLLEVAMENTO

0	22/04/2022	3TI_S.P.A.	M.BITELLI	D.CORRENTE	PROGETTO DEFINITIVO
REV.	DATA (DATE)	REDATTO (DRWN.BY)	CONTROL. (CHCK'D)	APPROVATO (APPR'D)	DESCRIZIONE (DESCRIPTION)
FUNZIONE O SERVIZIO (DEPARTMENT) DIREZIONE INGEGNERIA PROGETTAZIONE IMPIANTI ACQUA					
DENOMINAZIONE IMPIANTO O LAVORO (PLANT OR PROJECT DESCRIPTION) REALIZZAZIONE SOLLEVAMENTO BONZAGNI – CENTO					
IDENTIFICATIVO IMPIANTO (PLANT IDENTIFIER) C469H401			WBS R.2190.11.03.00071		CODICE CUP (CUP CODE)
 3TI PROGETTI ITALIA INGEGNERIA INTEGRATA S.p.A. Via delle Sette Chiese 142, 00145 ROMA - ITALIA tel +39 0655301518 fax +39 0655301522 www.3tiprogetti.it - info@3tiprogetti.it			CODICE DOCUMENTO (CODE) DG00PL0002		N° COMMESSA (JOB N°) 11700152213
			ID DOCUMENTO (DOC. ID)		NOME FILE (FILE NAME)
 GRUPPO HERA HERA S.p.A. Holding Energia Risorse Ambiente Viale Carlo Berti Pichat 2/4 40127 Bologna tel. 051.287.111 www.gruppohera.it			DENOMINAZIONE DOCUMENTO (DOCUMENT DESCRIPTION) PLANIMETRIA FASI DI CANTIERE		
			SCALA (SCALE) 1:100	N° FG. (SH. N°) 1	DI (LAST) 1