



PIANO SEMINTERRATO
Scala 1:100

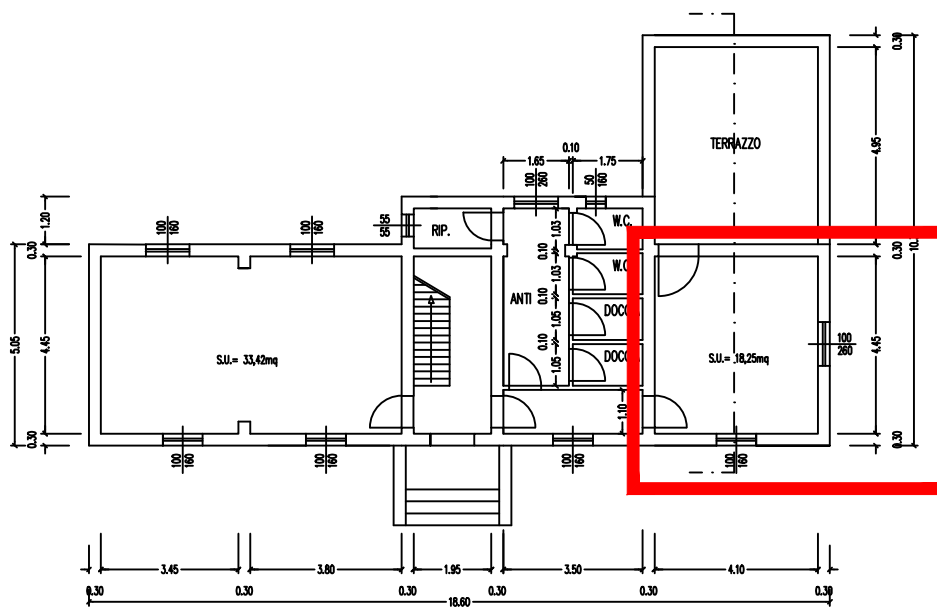

PIANO RIALZATO
Scala 1:100

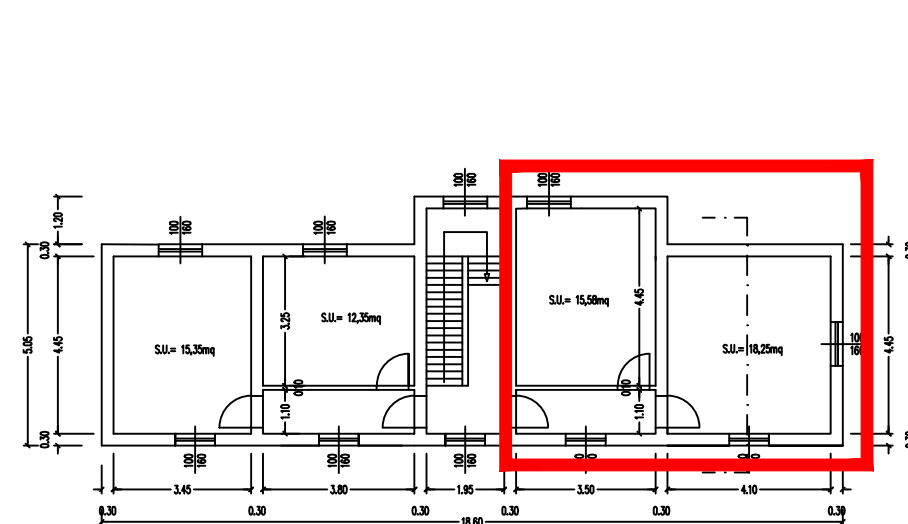

PIANO PRIMO
Scala 1:100